



VÝKRES: ŽIŽKOVA 2 - Stavební úpravy byt. jed. č.7 - 3.NP  
Schéma kuchyňské linky

Stropní konstrukce

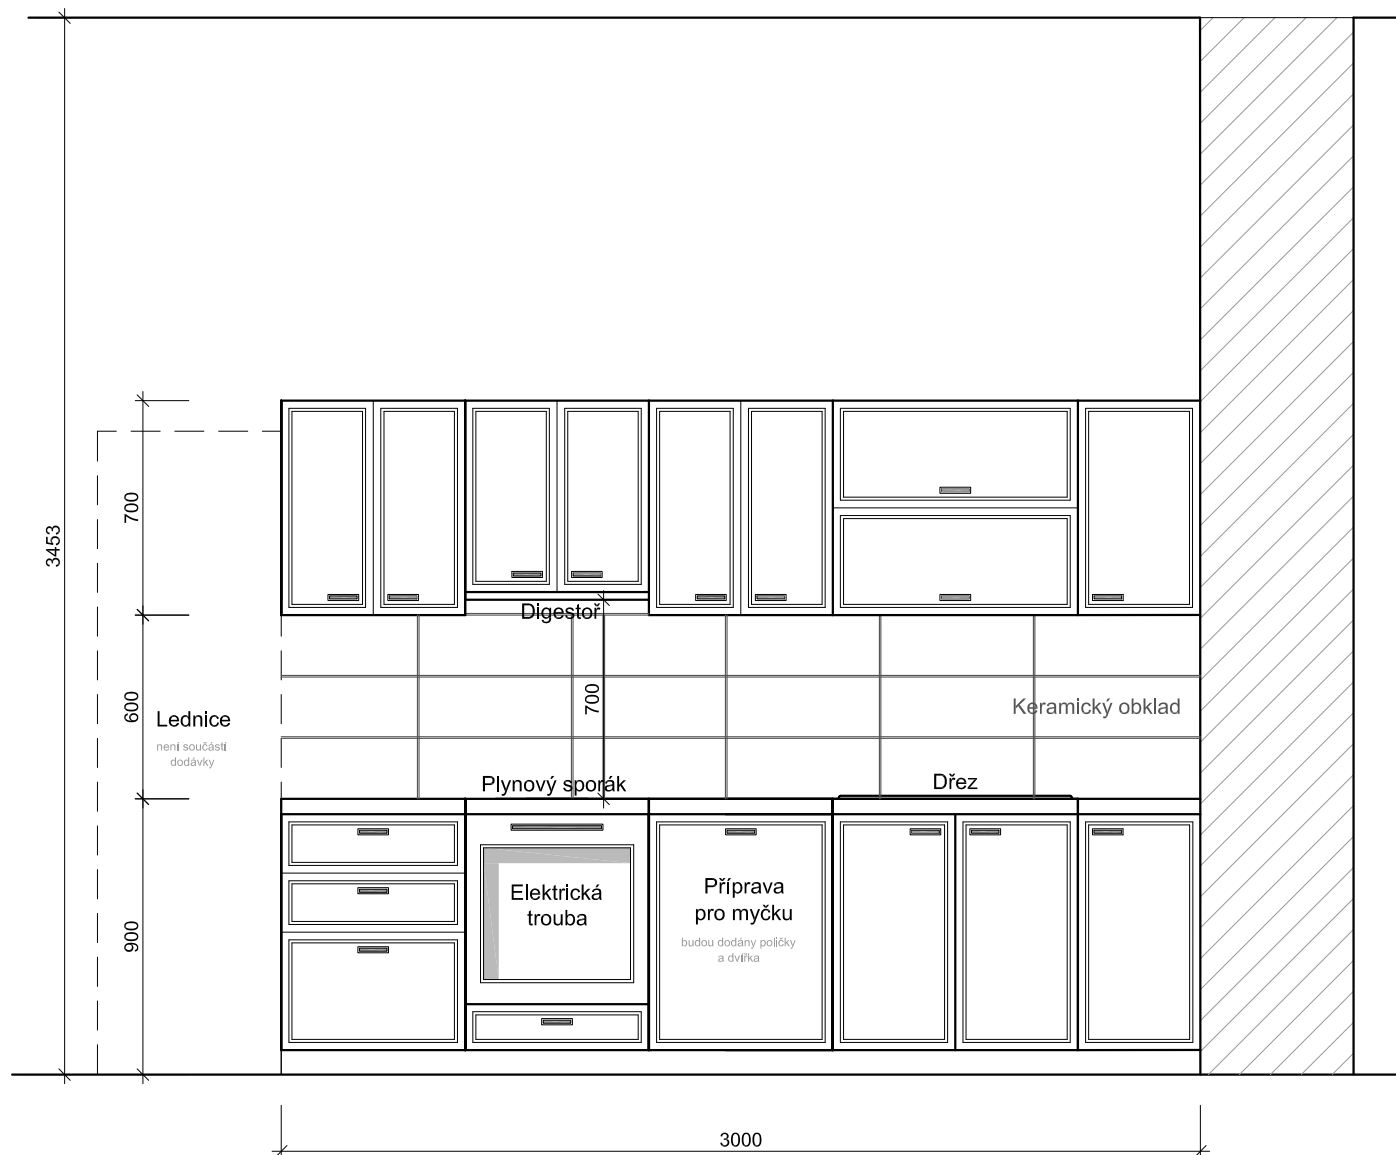

 <b>INFRA</b> PROJEKT		Zodp. projektant: Ing. Zdeněk Kovář		Otisk razítka:	
		Projektant: Ing. Zuzana Greplová			
Investor: Statutární město Brno, městská část Brno-střed, Dominikánská 2, 601 69 Brno					
Místo: Brno	Stupeň: DSP	Datum: Červen 2017		Podpis:	
Měřítko: 1 : 25	Akce: ŽIŽKOVA 2 - oprava bytové jednotky č.7 Žižkova 257/2, Brno-střed, par.č. 844/1, k.ú. Veverí (610372)				Č. výkresu: D1.1.4
Číslo zakázky:	Název: Schéma kuchyňské linky				Paré: 1