


ŽIŽKOVA 2 - Stavební úpravy bytové jednotky č.7 - 3.NP

ZJEDNODUŠENÝ PŮDORYS- Stávající stav,bourací práce

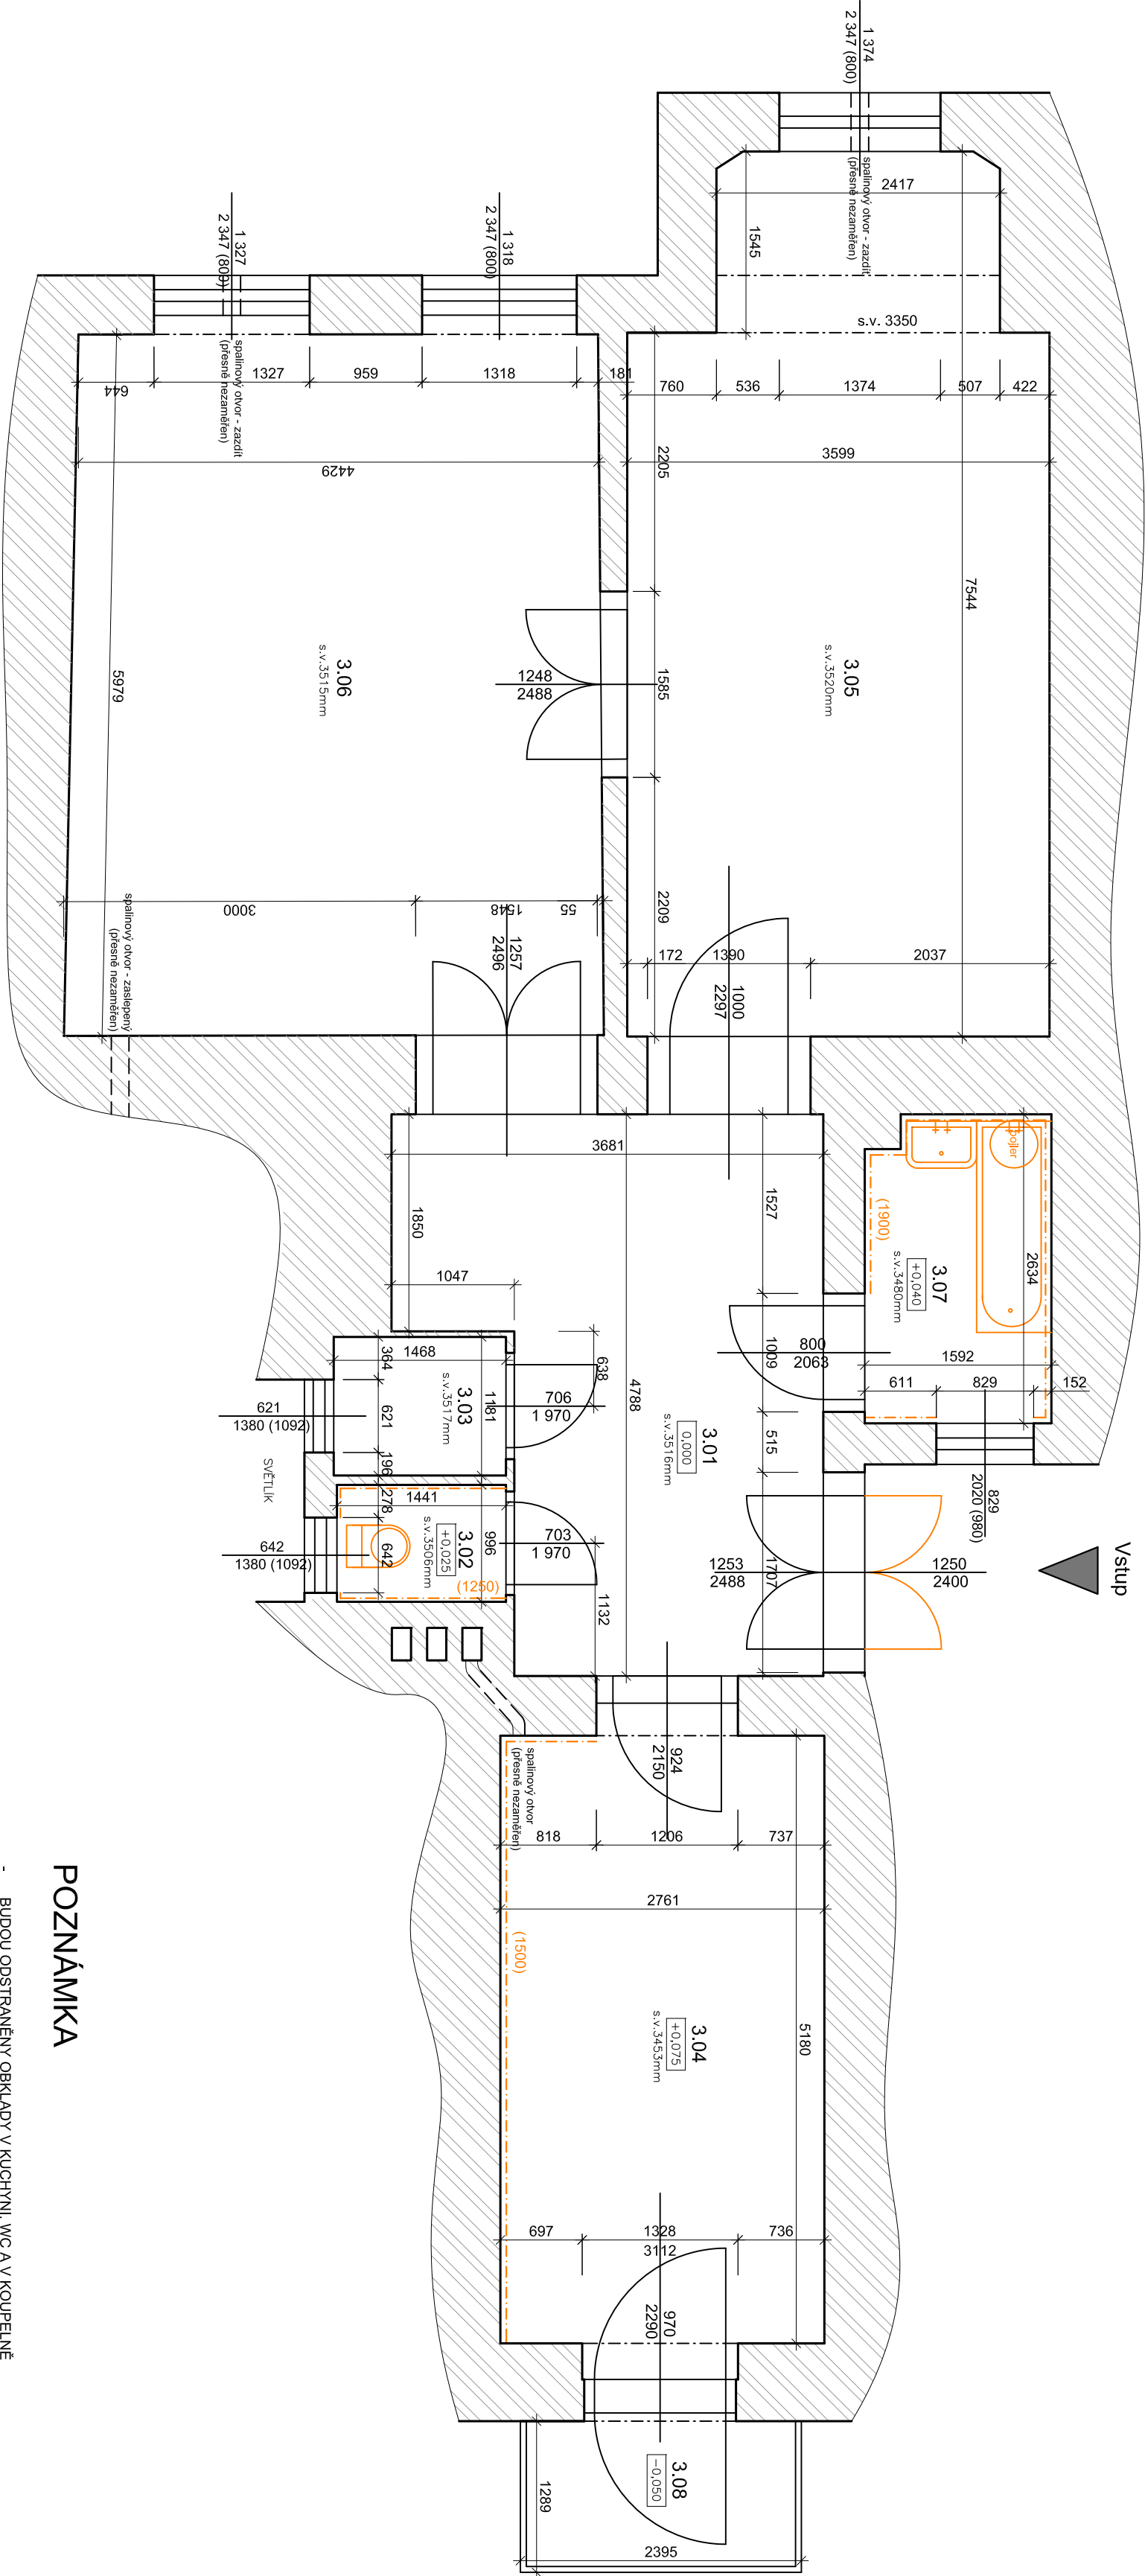

LEGENDA MATERIÁLŮ

- STAVAJÍCÍ ZDIVO
- BOURANÉ KONSTRUKCE (cihla plátná)


Legenda místností

Č.M.	NÁZEV MÍSTNOSTI	PLOCHA (m²)	DRUH PODLAHY	POVRCH STĚN	POVRCH STROP	POZN.
3.01	CHODBA	14,55	PARKETY	ŠTUK. OMÍTKA	ŠTUK. OMÍTKA	MDF LIŠTY
3.02	WC	1,44	KERAM.DLAŽBA	ŠTUK. OMÍTKA	ŠTUK. OMÍTKA	OBKLAD v.1250mm
3.03	SPÍŽ	1,73	KERAM.DLAŽBA	ŠTUK. OMÍTKA	ŠTUK. OMÍTKA	MDF LIŠTY
3.04	KUCHYŇ	14,30	CETRIS DESKY	ŠTUK. OMÍTKA	ŠTUK. OMÍTKA	OBKLAD ZA LINKOU
3.05	POKOJ 1	25,29	PARKETY	ŠTUK. OMÍTKA	ŠTUK. OMÍTKA	MDF LIŠTY
3.06	POKOJ 2	26,98	PARKETY	ŠTUK. OMÍTKA	ŠTUK. OMÍTKA	MDF LIŠTY
3.07	KOUPELNA	4,10	KERAM.DLAŽBA	ŠTUK. OMÍTKA	ŠTUK. OMÍTKA	OBKLAD v.1900mm
3.08	BALKÓN	2,57	BETON	-	-	-
CELKEM		90,96				

POZNÁMKA

- BUDOU ODSTRANĚNY OBKLADY V KUCHYŇI, WC A V KOUPELNĚ
- VŠECHNY VNITŘNÍ DVEŘE BUDOU REPAŠOVÁNY - ODSTRANĚNÍ NÁTĚRU OPALENÍM A ŠPACHTLÍ, PŘEBROUŠENÍ
- BUDOU ODSTRANĚNY VNĚJŠÍ VCHODOVÉ DVEŘE
- OKNA VE SPÍŽI A WC - ODSTRANIT BARVU, PŘEBROUSIT
- BUDE ODSTRANĚNA SKLADBA PODLAHY V KUCHYŇI - PŘEDPOKLADAJI SE CETRIS DESKY S TEPLOU IZOLACÍ A VÝROVNAVACÍM PODSPĚM
- BUDOU ODSTRANĚNY STAVAJÍCÍ ROZVODY PLYNU
- BUDOU ODSTRANĚNY STAVAJÍCÍ ZAŘÍZOVACÍ PŘEDMĚTY
- STAVAJÍCÍ ROZVODY ZTI A ELEKTROINSTALACE - ODSTRANIT - NEVHODNÉ DISPOZICI A VÝŠKOVÉ USPOŘÁDÁNÍ
- ZBYTKY SPALINOVÝCH CEST (3.04,3.05,3.06) BUDOU ODSTRANĚNY A OTVORY ZAPRAVENY A ZAZDĚNÝ/ZASILEPENY

TAJTO PROJEKTOVÁ DOKUMENTACE NESLOUŽÍ JAKO PROVÁDĚCÍ DOKUMENTACE !

				Ověřil razítkem:		
Investor: Statutární město Brno, městská část Brno-střed, Dominikánská 2, 601 69 Brno				Zodp. projektant:		
				Ing. Zdeněk Kovář		
				Projektant:		
Ing. Zuzana Greglová						
Místo: Brno	Stupeň: DSP	Datum: Červen 2017	Podpis:			
Měřítok: 1 : 50	ŽIŽKOVA 2 - oprava bytové jednotky č.7					Č. výkresu:
Číslo zakázky:	Žižkova 257/2, Brno-střed, par.č. 844/1, k.ú. Veverří (610372)					Paré:
Název: PŮDORYS- Stávající stav, bourací práce				D1.1.2		
				1		