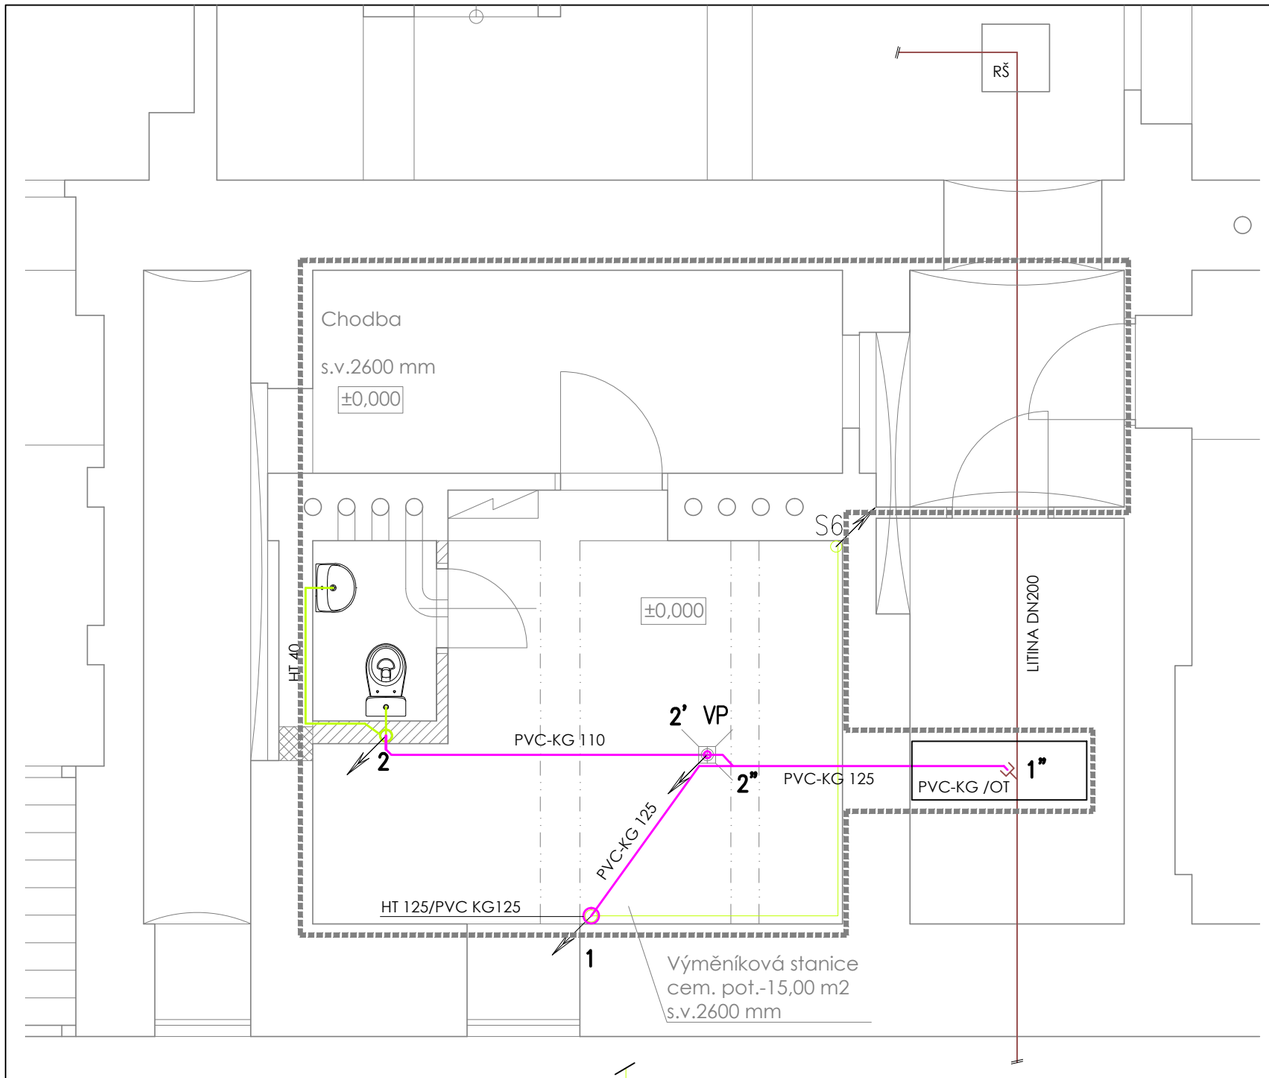

LEGENDA ČAR

- NOVÉ POTRUBÍ KANALIZACE HT (PP) - ODPADNÍ
- NOVÉ POTRUBÍ KANALIZACE KG-(PVC)-LEŽATÉ - POD ÚROVNÍ PODLAHY
- STÁVAJÍCÍ POTRUBÍ - HT (PP) - ODPADNÍ
- STÁVAJÍCÍ POTRUBÍ - LITINOVÉ -LEŽATÉ V ZEMI

LEGENDA ZP

POZ.	POPIS ZAŘIZOVACÍCH PŘEDMĚTŮ	POČET
U	ZÁVĚSNÉ UMYVADLO 60x49cm S OTVOREM NA BATERII ZÁPACHOVÁ UZÁVĚRKA BATERIE UMYVADLOVÁ STOJÁNKOVÁ PÁKOVÁ, STANDARD ROHOVÝ VENTIL SE ŠROUBENÍM NA HADICI, DN15 INSTALAČNÍ SADA PRO UMYVADLO	1 1 1 1 1
WC	STOJÍCÍ KLOZET, HLUBOKÉ SPLACHOVÁNÍ, SVISLÝ ODPAD DUROPLASTOVÉ SEDÁTKO S POKLOPEM ROHOVÝ VENTIL SE ŠROUBENÍM NA HADICI, DN15	1 1 1
VP	NEREZ. PODLAHOVÁ VPUST SE SUCHOU ZÁPACHOVOU UZÁVĚRKOU viz SPECIFIKACE VÝRESOVÁ ČÁST - D2.105 - POZN. 5/	1

SVISLÝ ŘEZ KANALIZACE-NOVÉ ZP

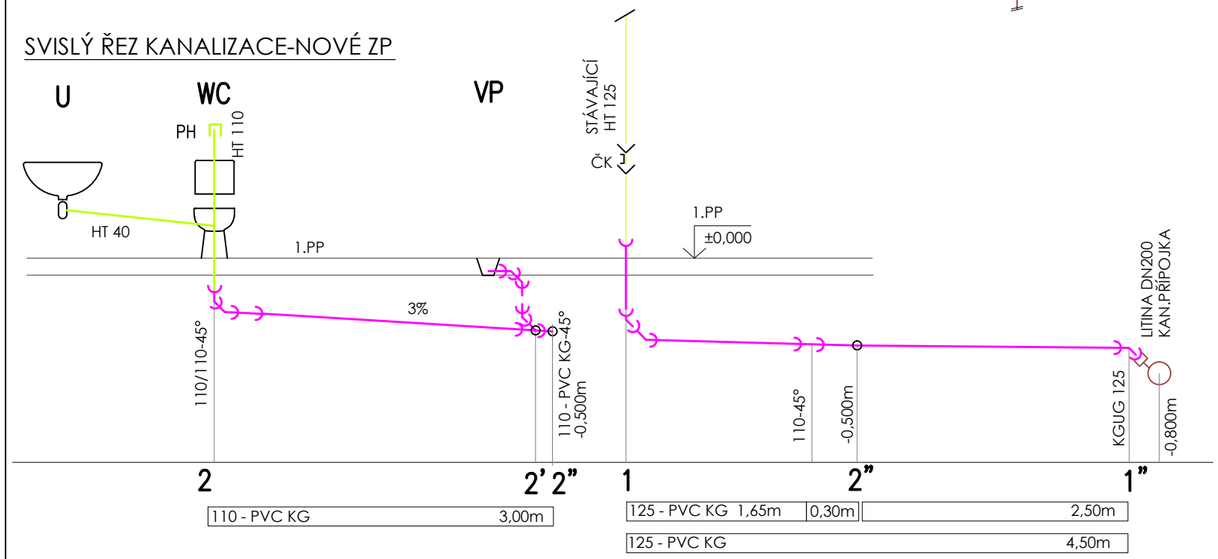

ODDĚLENÍ PROJEKCE
TEPLÁRNY BRNO, a.s.
Špitálka 6, 658 15 Brno
tel: 545 162 193

TEPLÁRNY BRNO

ZODPOVĚDNÝ PROJEKTANT	NAVRHL	VYPRACOVAL	KONTROLOVAL
ING. JIŘÍ HAMERNÍK	ING. HANA PETRŮJOVÁ	ING. HANA PETRŮJOVÁ	ING. MARTIN ŠROUBEK

INVESTOR
Statutární město Brno
Dominikánské náměstí 196/1
602 00 Brno

STAVBA
Körnerova 8 - projektová dokumentace rekonstrukce VS - změna páry na horkou vodu

STUPEŇ
DOKUMENTACE PRO PROVÁDĚNÍ STAVBY

MÍSTO STAVBY: BRNO-STŘED

PROVOZNÍ SOUBOR
PS 01.1 - TECHNOLOGIE DPS +STAVEBNÍ ÚPRAVY

FORMÁT 2xA4

DATUM 07/2019

NÁZEV VÝKRESU
PŮDORYS A ŘEZ PŘIPOJENÍ NA KANALIZACI V 1.PP-VS

MĚŘÍTKO 1:50

Č. VÝKRESU D2.106

ČÍSLO ZAKÁZKY 19-051