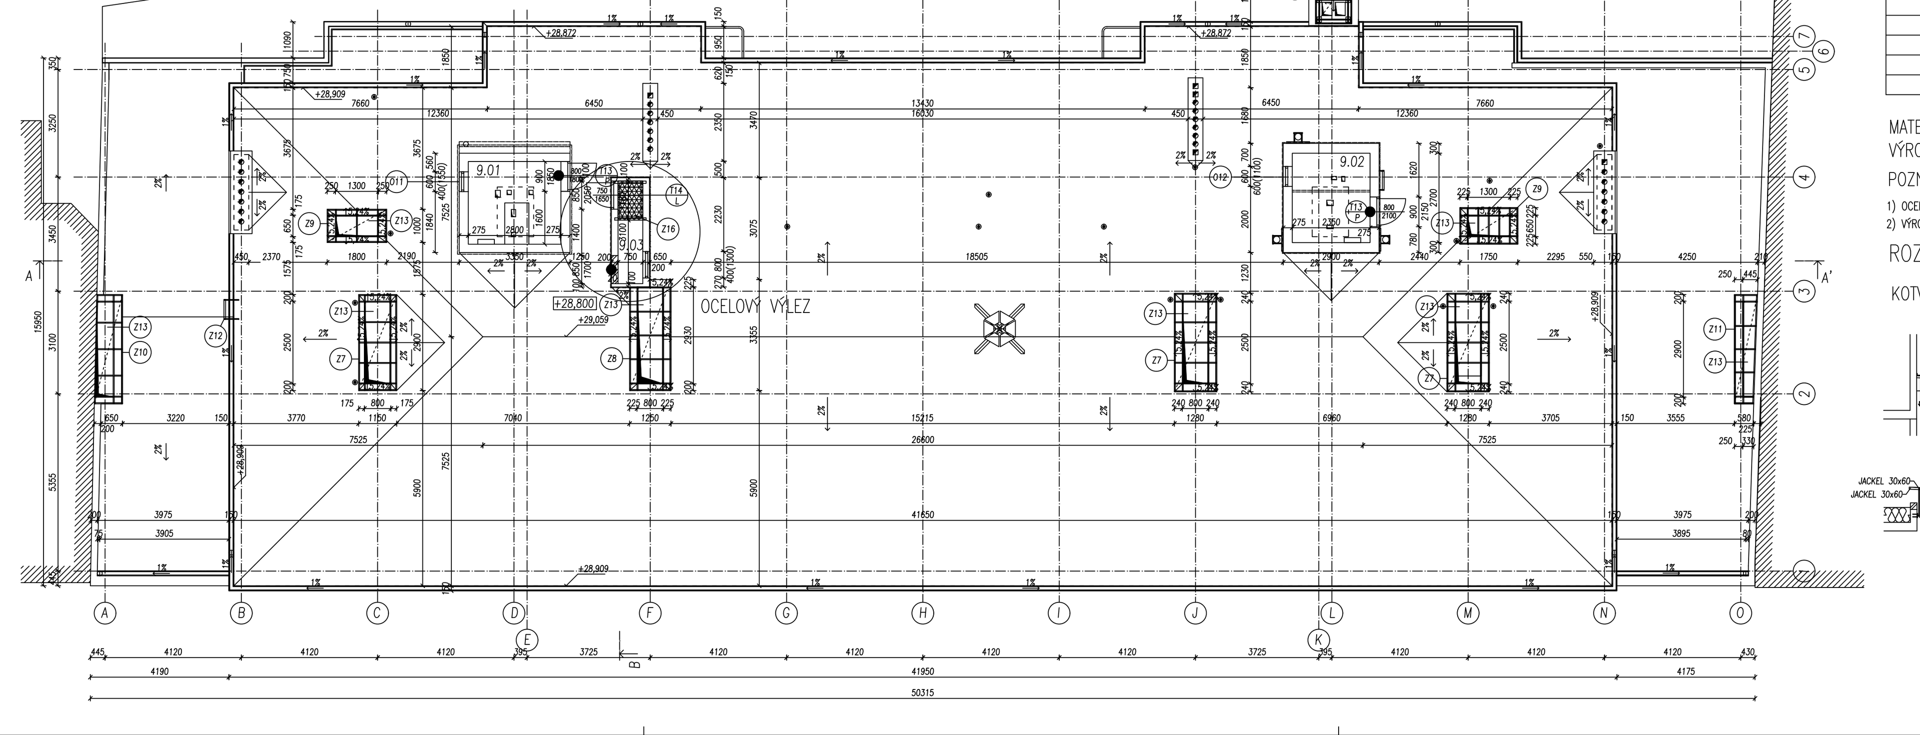

VÝKAZ OCELI

OCEL JE VYKÁZÁNA VE VÝROBNÍCH DÉLKÁCH BEZ PROŘEZU

PRŮŘEZ	POČET KS	DÉLKA CELK. m	HMOTNOST 1bm(1KS)	HMOTNOST CELKEM
P5–150/150	110		1,0	110,0
VÝLEZ NA STŘECHU				70,0
		CELKEM		180,0 KG

MATERIÁL S 235 JR

VÝROBNÍ SKUPINA PC1

POZNÁMKY

1) OCELOVÉ ČÁSTI OPATŘIT VE VÝROBĚ NÁTĚREM V TL. 2x40μm

2) VÝROBNÍ DOKUMENTACE JE SOUČÁSTÍ DODÁVKY ZHOTOVITELE STAVBY

ROZMĚRY DOMĚŘIT NA STAVBĚ

KOTVENÍ PŘÍSTŘEŠKŮ

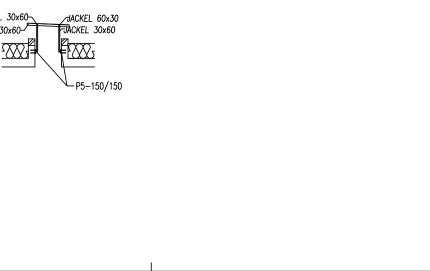

±0,000 = PODLAHA 1.NP

ZHOTOVITEL: ATELIÉR, SVATOPLUKA ČECHA 35, 612 00 BRNO
GENERÁLNÍ PROJEKTANT: ING. ARCH. MICHAL KRISTEN
ZODPOVĚDNÝ PROJEKTANT: ING. ROMAN KOZUMPLÍK
KONTROLOVAL: ING. ROMAN KOZUMPLÍK
VYPRACOVAL: ING. ROMAN KOZUMPLÍK
INVESTOR: STATUTÁRNÍ MĚSTO BRNO, M. Č. BRNO – STŘED

OPRAVA OBJEKTU NÁDRAŽNÍ 4

parc. č. 289, k.ú. BRNO – MĚSTO

STUPEŇ PROJEKTU: DOKUMENTACE PRO PROVEDENÍ STAVBY
ZAKÁZKOVÉ ČÍSLO: M16_407
DATUM: 07/2018

SO 01 – OBJEKT NÁDRAŽNÍ 4
PŮDORYS STRECHY
STATIKA

MĚŘÍTKO: M 1:100/1:50
ČÍSLO VÝKRESU: SO 01.ST–06