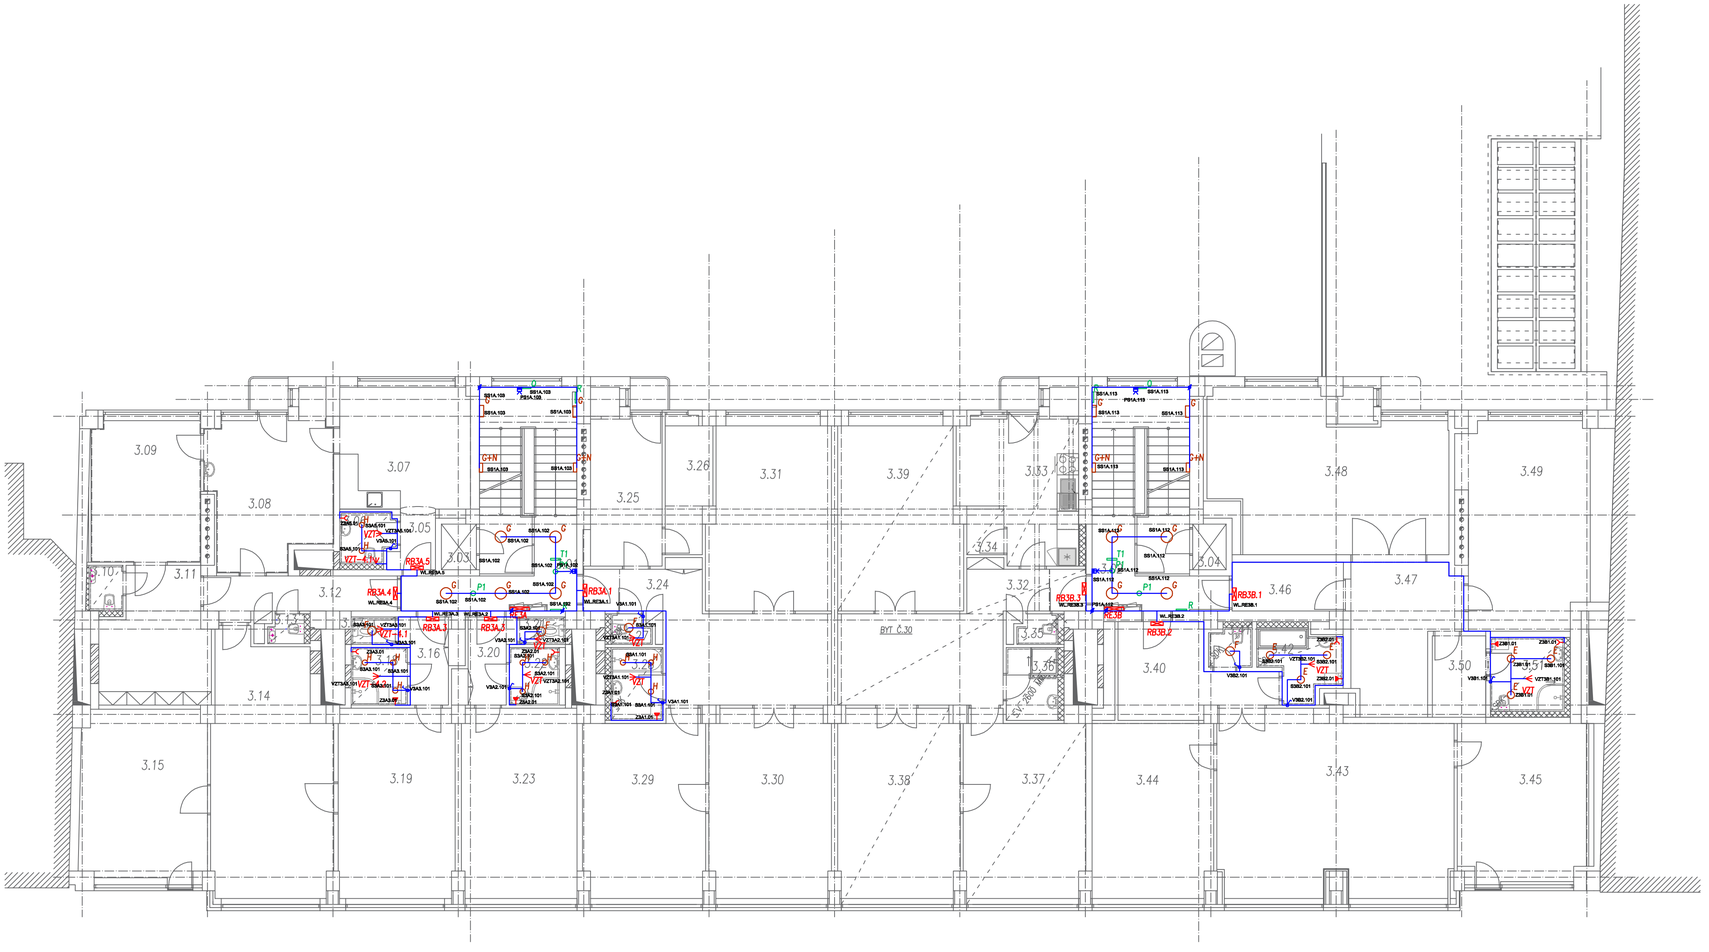

LEGENDA MÍSTNOSTÍ

Č.M.	ÚČEL MÍSTNOSTI	PLOCHA [m²]
3.01	SCHODIŠTĚ	26,24
3.02	SCHODIŠTĚ	24,68
3.03	VÝTAH	1,65
3.04	VÝTAH	1,65
3.05	AMBULACE - CHODBA	2,30
3.06	AMBULACE - WC	2,95
3.07	AMBULANCE - KUCHYŇKA	17,12
3.08	AMBULANCE - ORDINACE	19,37
3.09	AMBULANCE - ORDINACE	16,33
3.10	AMBULANCE - WC	1,65
3.11	AMBULANCE - ČEKÁRNA	14,67
3.12	AMBULANCE - CHODBA	7,72
3.13	AMBULANCE - WC	1,07
3.14	AMBULANCE - ČEKÁRNA	31,55
3.15	AMBULANCE - ORDINACE	22,72
3.16	AMBULANCE - BYT - CHODBA	3,98
3.17	AMBULANCE - BYT - WC	1,31
3.18	AMBULANCE - BYT - KOUPELNA	3,13
3.19	AMBULANCE - BYT	23,79
3.20	CHODBA	4,60
3.21	WC	1,17
3.22	KOUPELNA	3,07
3.23	POKOJ	23,34
3.24	CHODBA	22,51
3.25	KUCHYŇ	12,24
3.26	SKLAD	6,08
3.27	WC	1,23
3.28	KOUPELNA	4,00
3.29	POKOJ	23,31
3.30	POKOJ	24,33
3.31	POKOJ	24,07
3.32	CHODBA	5,95
3.33	KUCHYŇ	16,97
3.34	SKLAD	1,83
3.35	WC	1,23
3.36	KOUPELNA	4,01
3.37	POKOJ	23,43
3.38	POKOJ	24,55
3.39	POKOJ	24,07
3.40	CHODBA	11,88
3.41	WC	1,79
3.42	KOUPELNA	5,16
3.43	KUCHYŇ + OBÝV. POKOJ	44,75
3.44	POKOJ	22,49
3.45	POKOJ	21,08
3.46	CHODBA	5,84
3.47	CHODBA	15,17
3.48	OBÝVACÍ POKOJ	36,27
3.49	POKOJ	27,49
3.50	CHODBA	4,79
3.51	KOUPELNA	5,84
	PLOCHA SO 01 CELKEM	678,42

LEGENDA SILNOPROUD

- Světelný spínač 250V 10A č.1
- Světelný spínač 250V 10A č.6
- Světelný spínač 250V 10A č.5
- Světelný spínač 250V 10A č.7
- Světelný časový tlačítkový spínač s oretací 250V 10A č.1
- Pohybový spínač 360° - IP44
- Zvonek 230V/ tlačítko zvonek
- Zásuvka 230V/16A ve společném rámečku včetně krytu a rámečku
- Zásuvka dvojnásobná 230V/16A s přepěťovou ochranou, krytem a rámečkem
- Pevný vývod 230V/16A včetně krytu a rámečku - specifikováno popisem
- A Svítidlo A - upřesněno v dokumentu "kniha svítidel"
- B Svítidlo B - upřesněno v dokumentu "kniha svítidel"
- N Svítidlo N - upřesněno v dokumentu "kniha svítidel"
- K Svítidlo K - upřesněno v dokumentu "kniha svítidel"
- E Svítidlo E - upřesněno v dokumentu "kniha svítidel"
- R Nouzové svítidlo R - nástěnné - upřesněno v dokumentu "kniha svítidel"
- P1 Nouzové svítidlo P1 - přisazené - upřesněno v dokumentu "kniha svítidel"
- Silový rozvaděč NN

POZNÁMKY:

Napěťová soustava 3+PEN 3x230V/400V/50Hz
Síť TN-C-S

Základní ochrana: Izolací, kryty, přepážkami
Ochrana při poruše: automatickým odpojením od zdroje, proudově chráněné
Doplňková ochrana: ochranné pospojování, proudově chráněné

Veškeré kabely budou vedeny pod omítkou, v podhledech, v trubkách nebo ve sklizaně podlahy.
Instalace a vedení kabelů bude provedena dle možností provětlenosti a skladby objektu.

±0,000 = PODLAHA 1.NP

ARCHITEKT MICHAL KRISTEN
Autorizovaný architekt ČKAIT 0007 0

ZHOTOVITEL: ATELIÉR, SVATOPLUKA ČECHA 35, 612 00 BRNO
GENERÁLNÍ PROJEKTANT: ING. ARCH. MICHAL KRISTEN
ZODPOVĚDNÝ PROJEKTANT: ING. ARCH. MICHAL KRISTEN
KONTROLOVAL: ING. ARCH. MICHAL KRISTEN
VYPRACOVAL: ING. MARTIN VESELÝ

INVESTOR: STATUTÁRNÍ MĚSTO BRNO, M. Č. BRNO – STŘED

OPRAVA OBJEKTU NÁDRAŽNÍ 4

parc. č. 289, k.ú. BRNO – MĚSTO

STUPEŇ PROJEKTU: DOKUMENTACE PRO PROVÁDĚNÍ STAVBY
ZAKÁZKOVÉ ČÍSLO: M16_407
DATUM: 04/2018

NAVRHOVANÝ STAV
PŮDORYS 3.NP

SILNOPROUD

MĚŘÍTKO: M 1:100
ČÍSLO VÝKRESU: SO 01.ESL-05