ŘEZ A–A', M 1:100

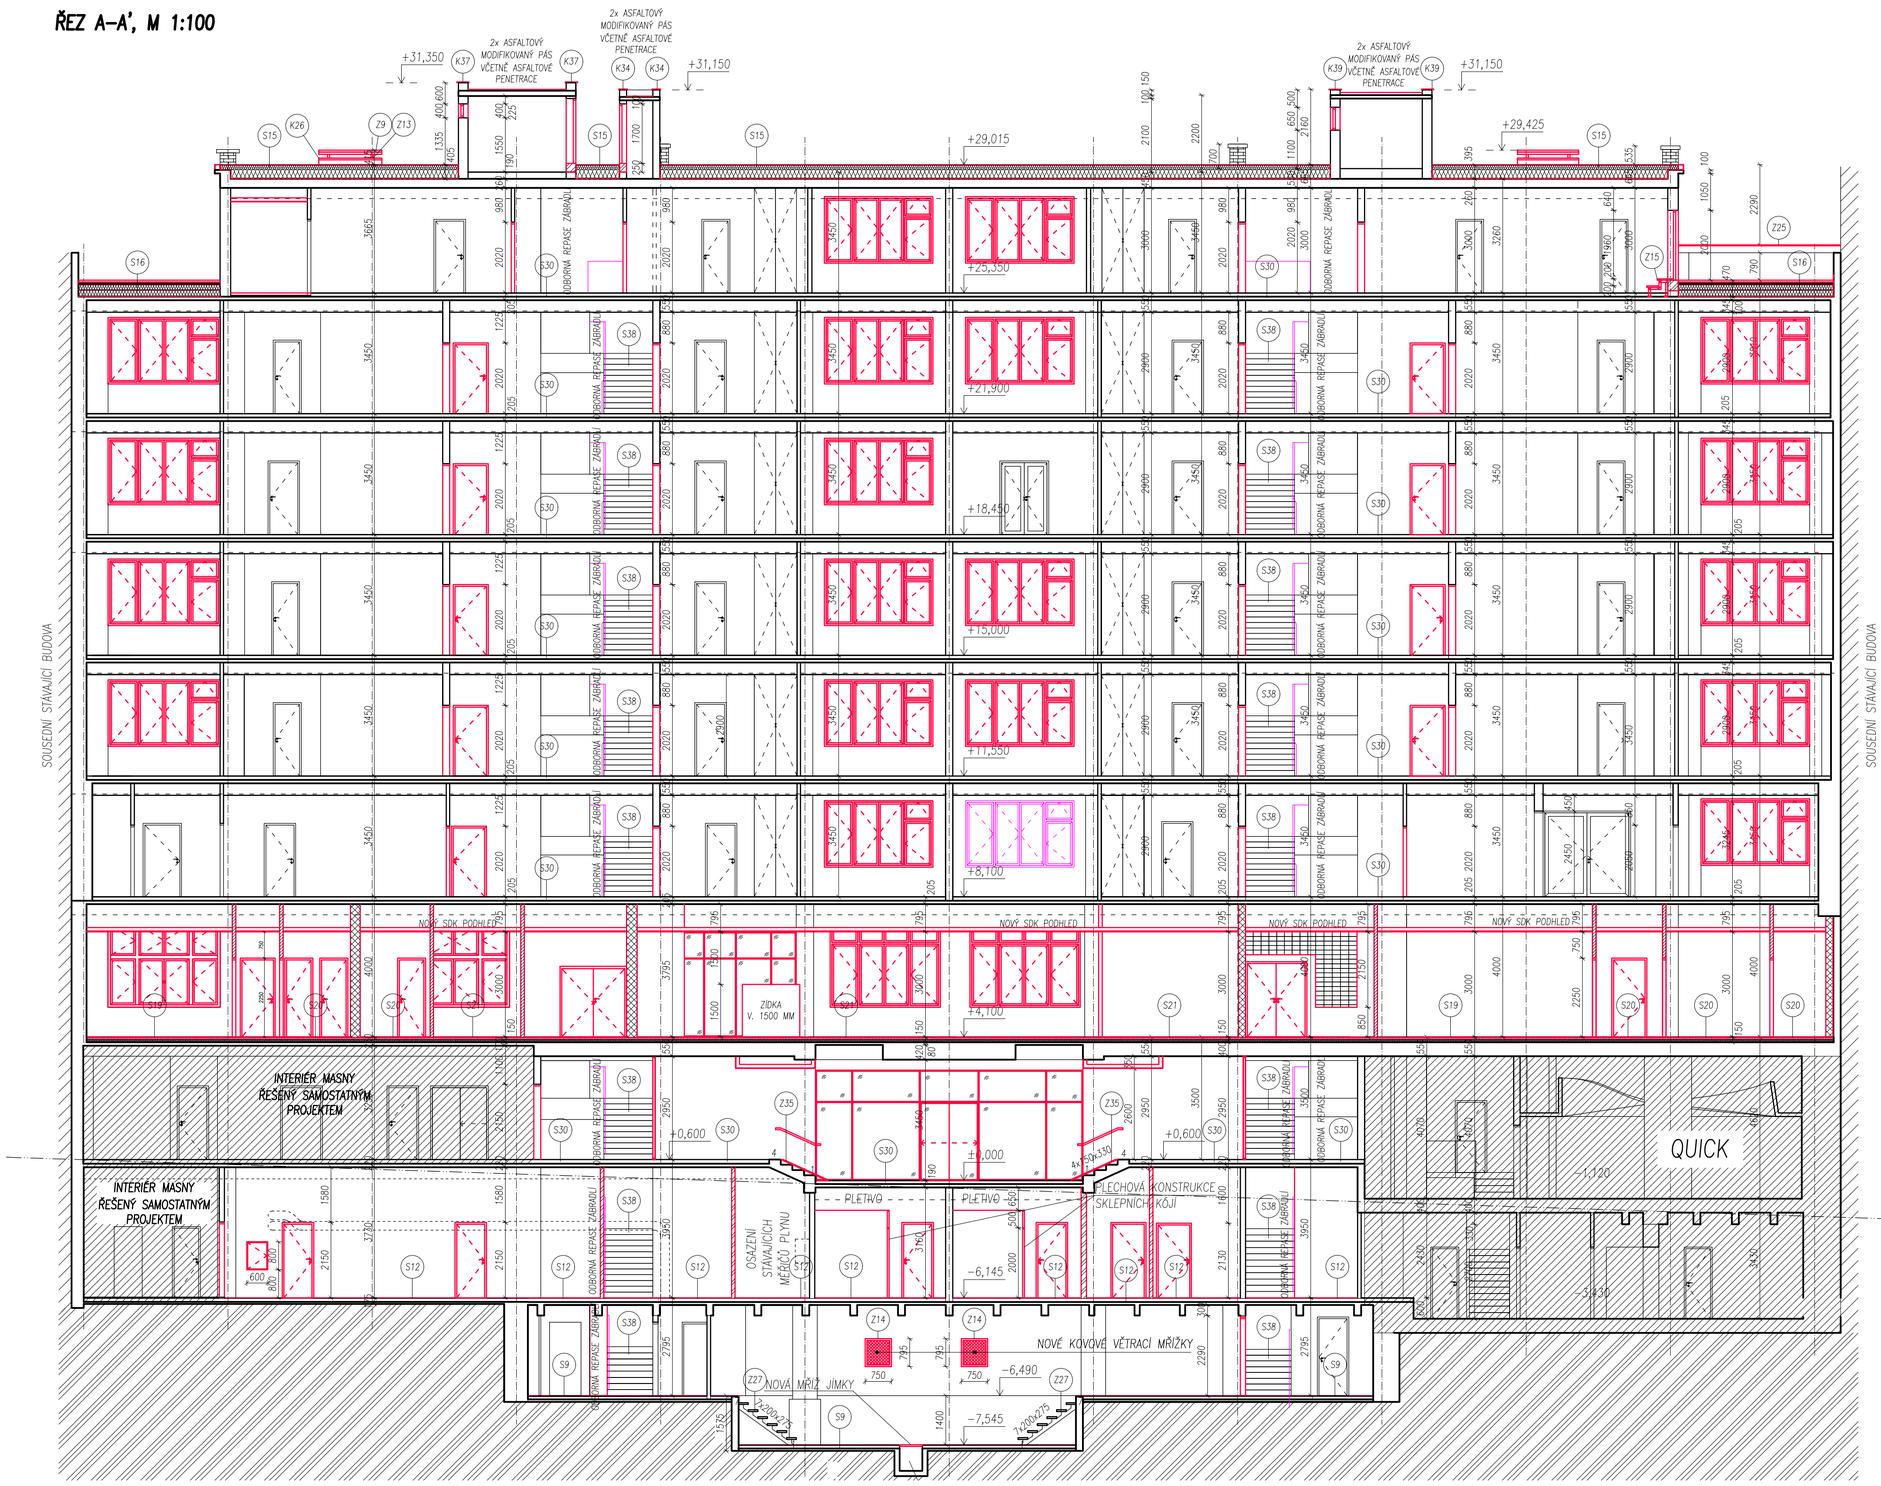

LEGENDA POLOŽEK

- P — POLOŽKA VÝPISU PŘEKLADŮ
- T — POLOŽKA VÝPISU DVEŘÍ
- K — POLOŽKA VÝPISU KLEMPÍŘSKÝCH PRVKŮ
- Z — POLOŽKA VÝPISU ZÁMEČNICKÝCH PRVKŮ
- O — POLOŽKA VÝPISU OKEN
- RZ, RO — POLOŽKA REPASOVANÉHO PRVKU VÝPISU ZÁMEČNICKÝCH PRVKŮ / OKEN
- OA — POLOŽKA VÝPISU PROSKLENÝCH PŘÍČEK A PARTERU
- S — POLOŽKA VÝPISU SKLADEB

LEGENDA MATERIÁLŮ

- STÁVAJÍCÍ KONSTRUKCE
- NOVÉ KONSTRUKCE
- SOUSEDNÍ STÁVAJÍCÍ BUDOVY / JINÉ STAVEBNÍ OBJEKTY
- STÁVAJÍCÍ ŽELEZOBETONOVÁ KONSTRUKCE
- PÓROBETONOVÉ TVÁRNICE TL. 200/300/450 MM
- INSTALAČNÍ SDK PŘÍČKA / INSTALAČNÍ SDK PŘEDSTĚNA, TLOUŠŤKA VIZ VÝKRES, DVOJITĚ OPLÁŠTĚNÁ
- SDK PŘÍČKA, DVOJITĚ OPLÁŠTĚNÁ, TL. 100 MM
- SDK PŘÍČKA, JEDNODUŠE OPLÁŠTĚNÁ, TL. 100 MM
- ZDĚNÁ POROBETONOVÁ PŘÍČKA, TL. 100/150 MM
- HYDROIZOLACE, TYP VIZ VÝPIS SKLADEB
- TEPELNÁ IZOLACE, TYP VIT VÝPIS SKLADEB
- NÁSYP
- PŮVODNÍ ZEMINA

LEGENDA ZNAČEK

- HRANICE POZEMKU

POZNÁMKA

- VEŠKERÉ ODBORNĚ REPASOVANÉ PRVKY A ODBORNĚ VYHOTOVENÉ REPLIKY PŮVODNÍCH PRVKŮ BUDOU VYHOTOVENÉ S OHLEDEM NA MAXIMÁLNÍ ZACHOVÁNÍ PŮVODNÍHO VZHLEDU OBJEKTU (BARVA, KONSTRUKCE, MATERIÁL) NA ZÁKLADĚ VYPRACOVANÉHO STRATIGRAFICKÉHO A PETROGRAFICKÉHO PRŮZKUMU.
- PROSTORY, KTERÉ NEBYLO MOŽNÉ BĚHEM ZAMĚŘOVÁNÍ STAVBY ZDOKUMENTOVAT, BUDOU PO ZPŘÍSTUPNĚNÍ ZAMĚŘENÉ A NA ZÁKLADĚ SKUTEČNOSTÍ BUDOU ZPRACOVANÉ PŘÍPADNÉ ÚPRAVY ŘEŠENÍ REKONSTRUKCE.
- KOORDINACE JEDNOTLIVÝCH PROFESÍ VČETNĚ UMÍSTĚNÍ JEDNOTLIVÝCH PROSTUPŮ BUDE ZPRACOVANÁ PO ZPŘÍSTUPNĚNÍ VŠECH PROSTORŮ A ODSTRANĚNÍ STÁVAJÍCÍCH PODHLEDŮ.
- STAVEBNÍ PRÁCE JE NUTNÉ PROVÁDĚT S MAXIMÁLNÍM OHLEDEM NA STÁVAJÍCÍ KONSTRUKCE, KTERÉ BUDOU ZACHOVANÉ.
- STÁVAJÍCÍ PŮVODNÍ DLAŽBA V KOMUNIKAČNÍCH PROSTORÁCH BUDE ZACHOVANÁ. BĚHEM STAVEBNÍCH PRACÍ JE NUTNÉ CHRÁNIT PŮVODNÍ KAMENNOU DLAŽBU A OBKLAD TAK, ABY NEDOŠLO K JEJICH POŠKOZENÍ.
- STAVEBNÍ PRÁCE BUDOU PROVEDENÉ S OHLEDEM NA STATICKÉ ŘEŠENÍ JEDNOTLIVÝCH PRVKŮ PROJEKTU. V PŘÍPADĚ, ŽE DANOU ČÁST OBJEKTU NEBYLO MOŽNÉ ZAMĚŘIT, NEBO NEBYLA PŘÍSTUPNÁ, BUDE STATICKÝ NÁVRH UPŘESNĚN PO JEJÍ ZPŘÍSTUPNĚNÍ.
- VEŠKERÉ ROZMĚRY JE NUTNÉ ZAMĚŘIT PŘÍMO NA STAVBĚ.
- PŘESNÝ POPIS STAVEBNÍCH PRACÍ JEDNOTLIVÝCH PODLAŽÍ JE UVEDEN V RÁMCI TECHNICKÉ ZPRÁVY VIZ "SO 01.ST–01 – TECHNICKÁ ZPRÁVA".
- KOORDINACE PROFESÍ, VČETNĚ UMÍSTĚNÍ JEDNOTLIVÝCH PRVKŮ DO PODHLEDU BUDE UPŘESNĚNO BĚHEM STAVBY, PO ODKRYTÍ VEŠKERÝCH POTŘEBNÝCH ČÁSTÍ KONSTRUKCÍ A PRKVŮ.
- V PŘÍPADĚ DOTAZŮ NEBO POTŘEBNÝCH ZMĚN JE NUTNÉ KONTAKTOVAT PROJEKTANTA.
- VEŠKERÉ ODBORNĚ REPASOVANÉ PRVKY A ODBORNĚ VYHOTOVENÉ REPLIKY PŮVODNÍCH PRVKŮ BUDOU VYHOTOVENÉ S OHLEDEM NA MAXIMÁLNÍ ZACHOVÁNÍ PŮVODNÍHO VZHLEDU OBJEKTU (BARVA, KONSTRUKCE, MATERIÁL) NA ZÁKLADĚ VYPRACOVANÉHO STRATIGRAFICKÉHO A PETROGRAFICKÉHO PRŮZKUMU.
- VÝŠKOVÉ KÓTY STŘECHY JSOU DETAILNĚ NAZNAČENÉ VE VÝKRESU STŘECHY.
- VEŠKERÉ POLOŽKY JEDNOTLIVÝCH PRVKŮ A VÝROBKŮ JSOU UVEDENÉ V RÁMCI PŮDORYSŮ JEDNOTLIVÝCH PODLAŽÍ A VE VÝPISU JEDNOTLIVÝCH PRVKŮ.
- VEŠKERÉ ŘEŠENÉ SKLADBY JSOU UVEDENÉ V RÁMCI LEGEND MÍSTNOSTÍ V PŮDORYSECH JEDNOTLIVÝCH PODLAŽÍ. DETAILNĚ JSOU SKLADBY POPSANÉ V RÁMCI VÝPISU SKLADEB, KTERÝ JE SOUČÁSTÍ TOHOTO PROJEKTU.

ŘEZ B–B', M 1:100
ŘEŠENÍ TERAS DO ULICE NÁDRAŽNÍ, PODLAŽÍ 7–8.NP

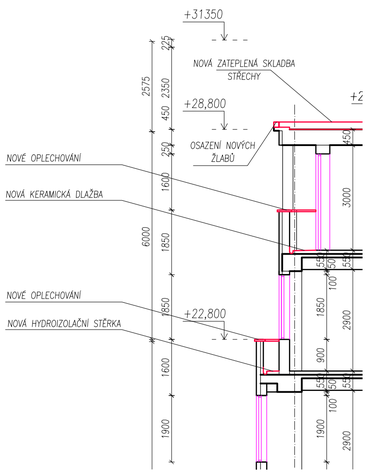

ŘEZ B–B', M 1:100
ŘEŠENÍ VÝLEZU NA STŘECHU OBJEKTU

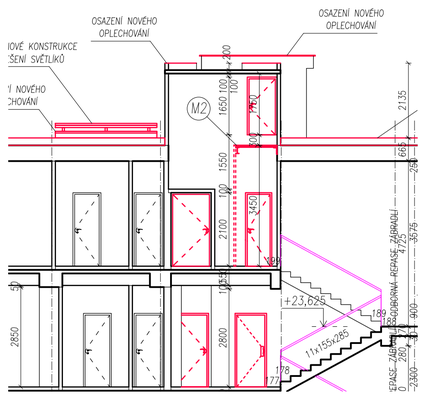

ŘEZ B–B', M 1:100
ŘEŠENÍ ULOŽENÍ VZT JEDNOTKY PROVOZU MASNY

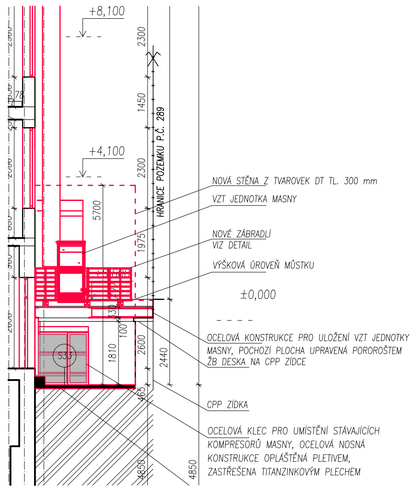

ŘEZ B–B', M 1:50
ŘEŠENÍ VÝTAHU PRO VÝVOZ ODPADNÍCH NÁDOB ŘEŠENÉ SAMOSTATNÝM DETAILEM

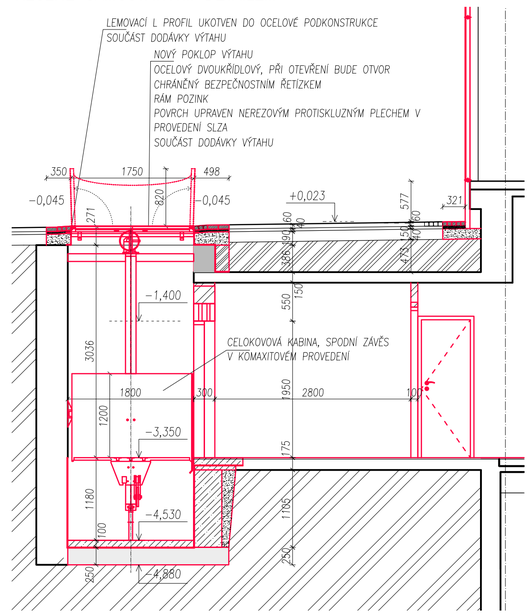

±0,000 = PODLAHA 1.NP

ARCHITEKT MICHAL KRISTEN
SVATOPLUKA ČECHA 35, 612 00 BRNO
TEL.: +420 549 218 096, +420 549 218 096
E-MAIL: KRISTEN@KRISTEN.CZ

ZHOTOVITEL: ATELIÉR, SVATOPLUKA ČECHA 35, 612 00 BRNO
GENERÁLNÍ PROJEKTANT: ING. ARCH. MICHAL KRISTEN
ZODPOVĚDNÝ PROJEKTANT: ING. ARCH. MICHAL KRISTEN
KONTROLOVAL: ING. ARCH. MICHAL KRISTEN
VYPRACOVAL: ING. VLADIMÍR PETRÁŠ
INVESTOR: STATUTÁRNÍ MĚSTO BRNO, M. Č. BRNO – STŘED

OPRAVA OBJEKTU NÁDRAŽNÍ 4
parc. č. 289, k.ú. BRNO – MĚSTO

STUPEŇ PROJEKTU: DOKUMENTACE PRO PROVÁDĚNÍ STAVBY
ZAKÁZKOVÉ ČÍSLO: M16_407
DATUM: 07/2018

NAVRHOVANÝ STAV
ŘEZ AA / ŘEZ BB

STAVEBNÍ ČÁST

MĚŘÍTKO: M 1:100
ČÍSLO VÝKRESU: SO 01.ST–13