



LOKALITA č.4, NOVÉ SADY 36 - PROVÉST NOVÉ POVRCHOVÉ NÁTĚRY, VČETNĚ MECHANICKÉHO OČIŠTĚNÍ
- OSADIT NOVÝ TRAPÉZOVÝ NEBO VLNITÝ PLECH

PŮDORYS:

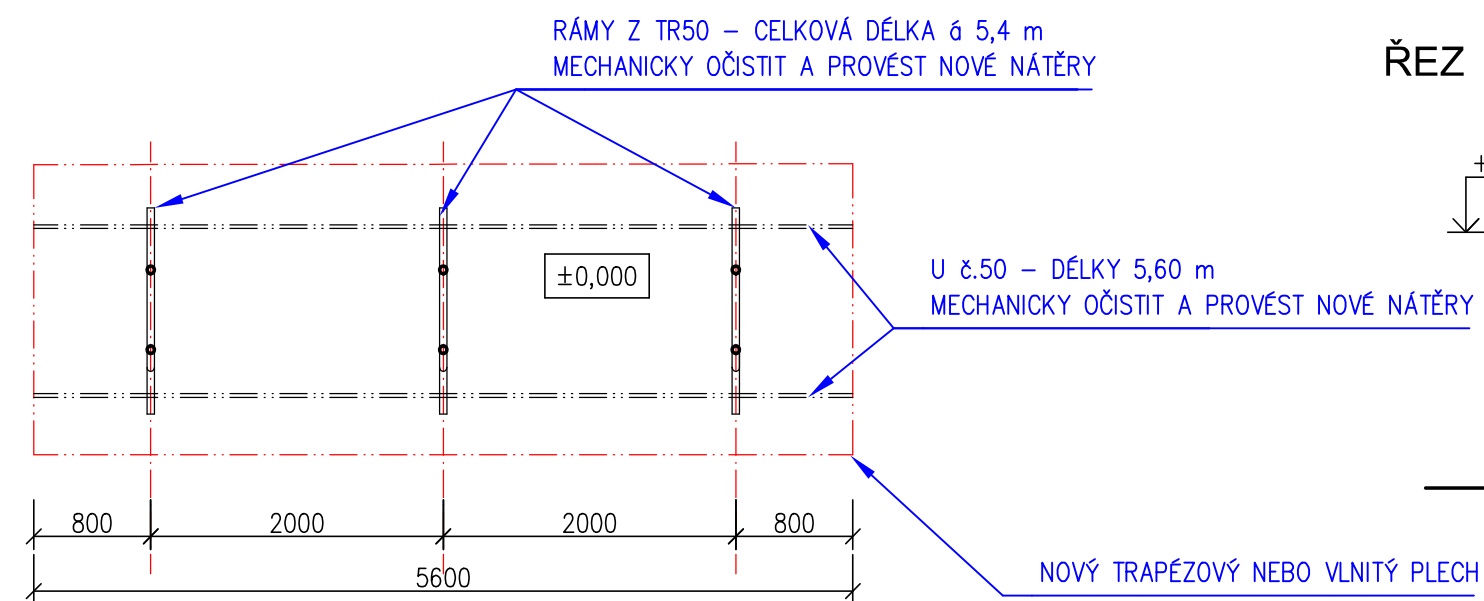

ŘEZ

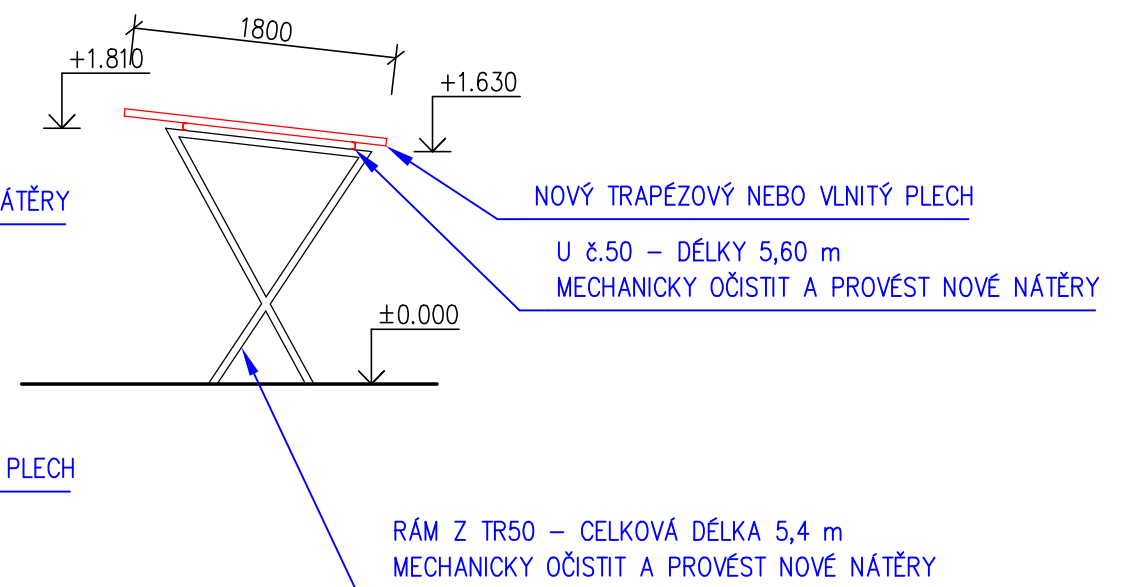

VEDLE PŘÍSTŘEŠKU JE OCELOVÝ KLEPAČ, KTERÝ BUDE ODSTRANĚN A ZLIKVIDOVÁN V SOULADU SE ZÁKONEM O ODPADECH..

zpracoval : Ing. Kazimír Horák

NOVÝ STAV

datum : 4.6.201