


**LOKALITA č.3, KŘÍDLOVICKÁ 42 - PROVÉST NOVÉ POVRCHOVÉ NÁTĚRY, VČETNĚ MECHANICKÉHO OČIŠTĚNÍ**  
**- OSADIT NOVÝ TRAPÉZOVÝ NEBO VLNITÝ PLECH**

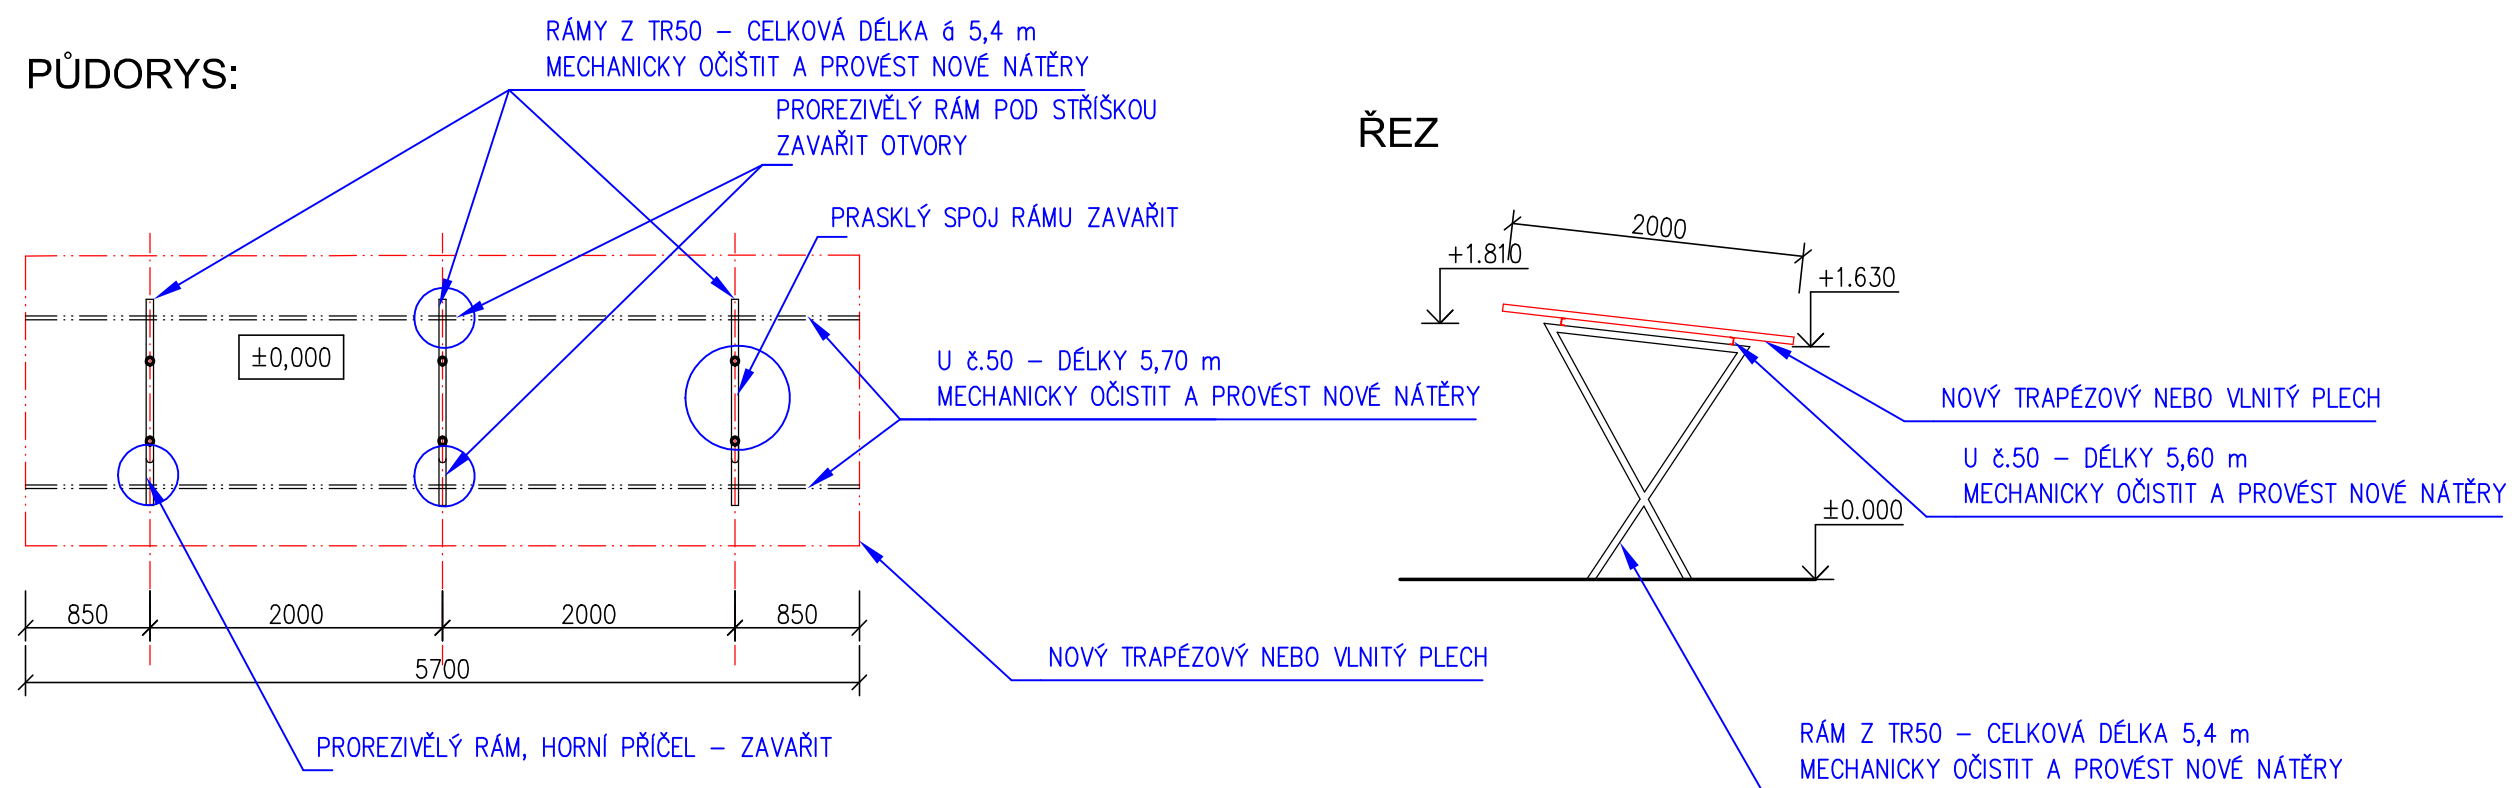

VEDLE PŘÍSTŘEŠKU JE OCELOVÝ KLEPAČ, KTERÝ BUDE ODSTRANĚN A ZLIKVIDOVÁN V SOULADU SE ZÁKONEM O ODPADECH..

zpracoval : Ing. Kazimír Horák

**NOVÝ STAV**

datum : 4.6.2019