



LOKALITA č.7, JÍLOVÁ 28

PŮDORYS:

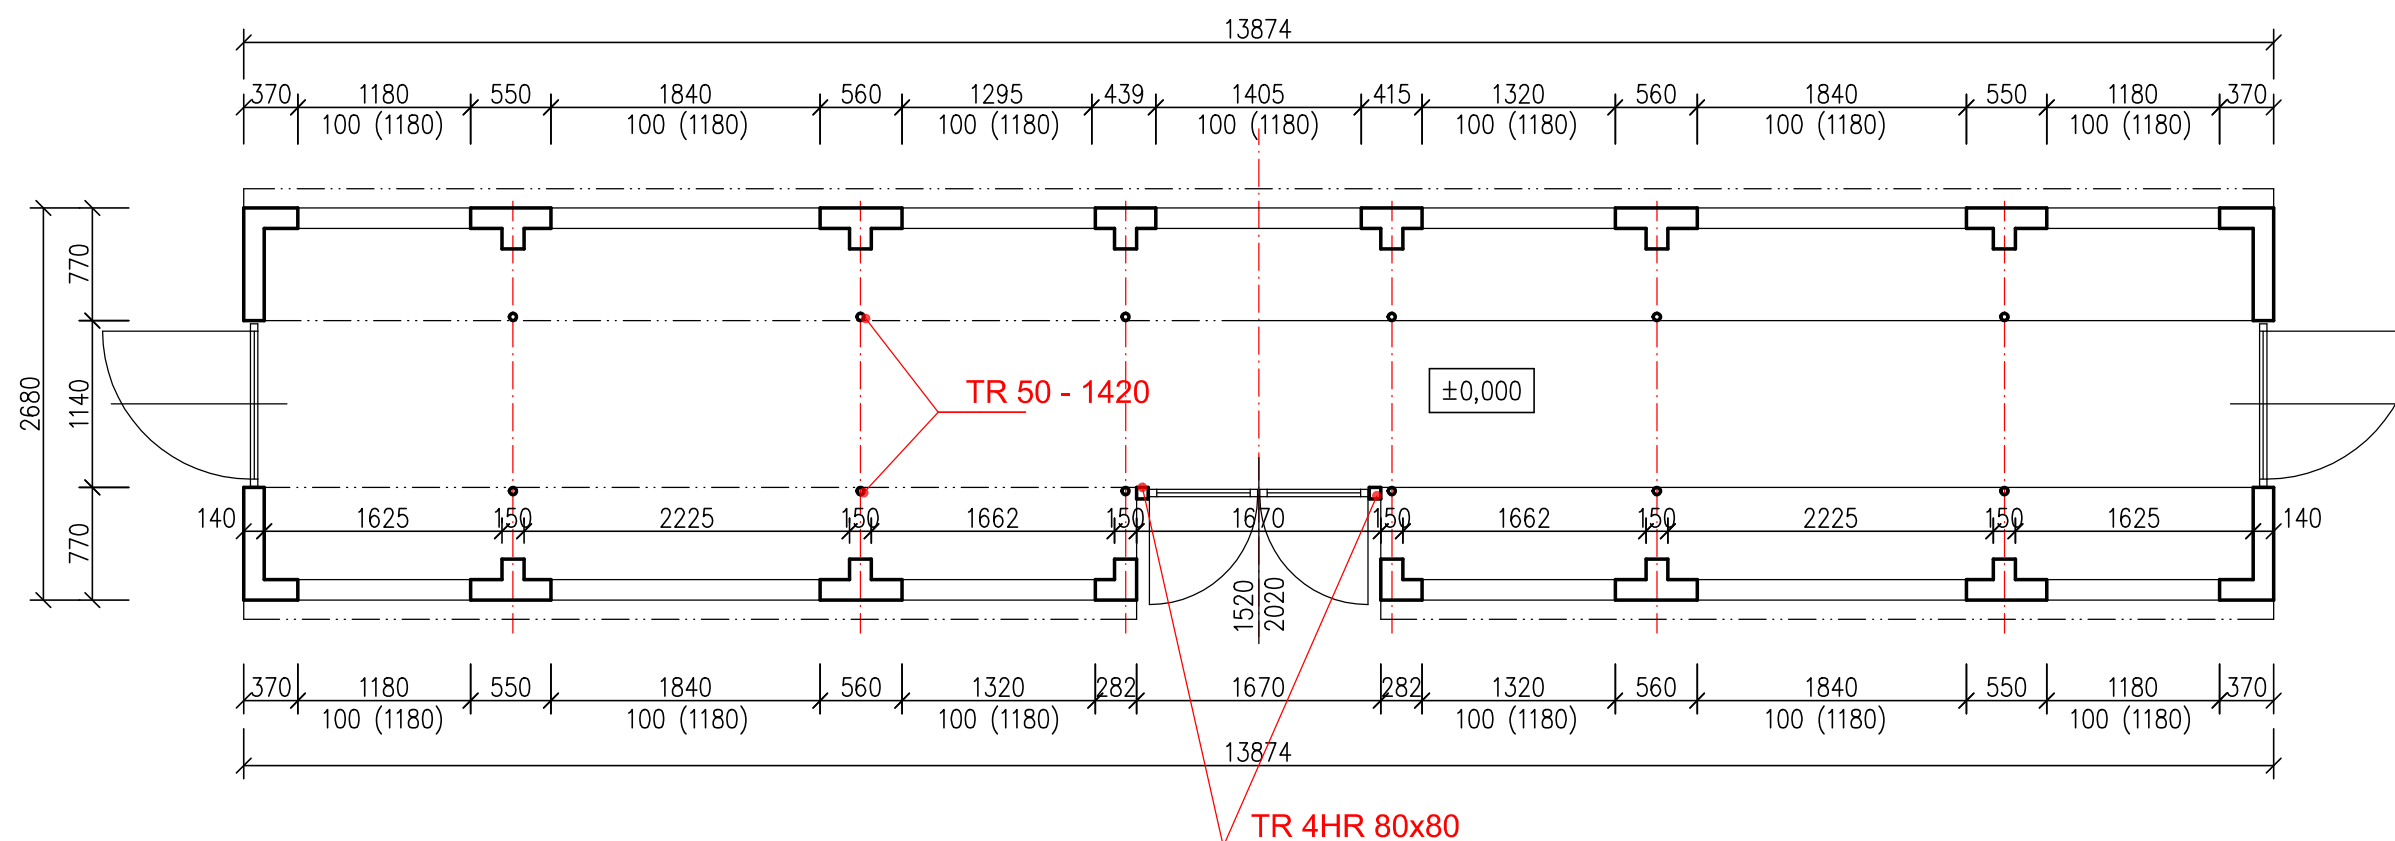

ŘEZ

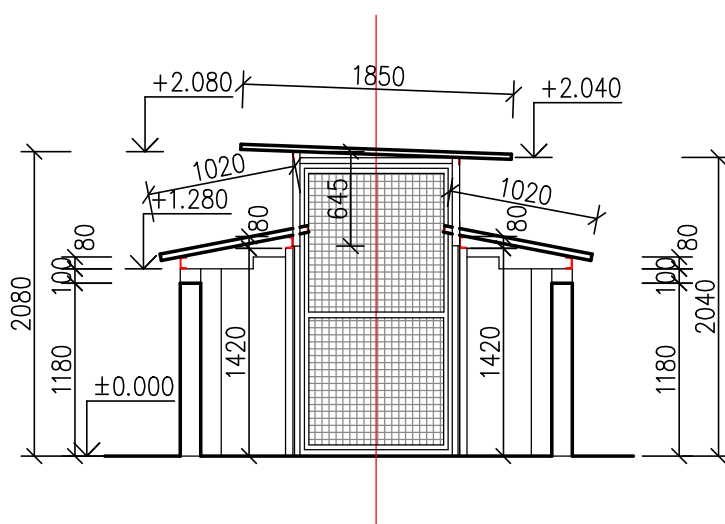

PROVÉST NOVOU OCHRANU OCELOVÝCH KONSTRUKCÍ (RÁMY DVÍŘEK, DVÍŘEK, NOSNÝCH PRVKŮ STŘECHY A VLNITÉHO PLECHU STŘECHY), viz TECHNICKÁ ZPRÁVA

**OPRAVIT OMÍTKY U ZDĚNÝCH ČÁSTI PŘÍSTŘEŠKU ZVENKU I ZE VNITŘ A
PROVÉST KOMPLETNÍ NÁTĚR ZDĚNÝCH STĚN, VIZ TECHNICKÁ ZPRÁVA.**

zpracoval : Ing. Kazimír Horák

NOVÝ STAV

datum : 4.6.2019