


LOKALITY č.6, POŘÍČÍ 39
DETAIL

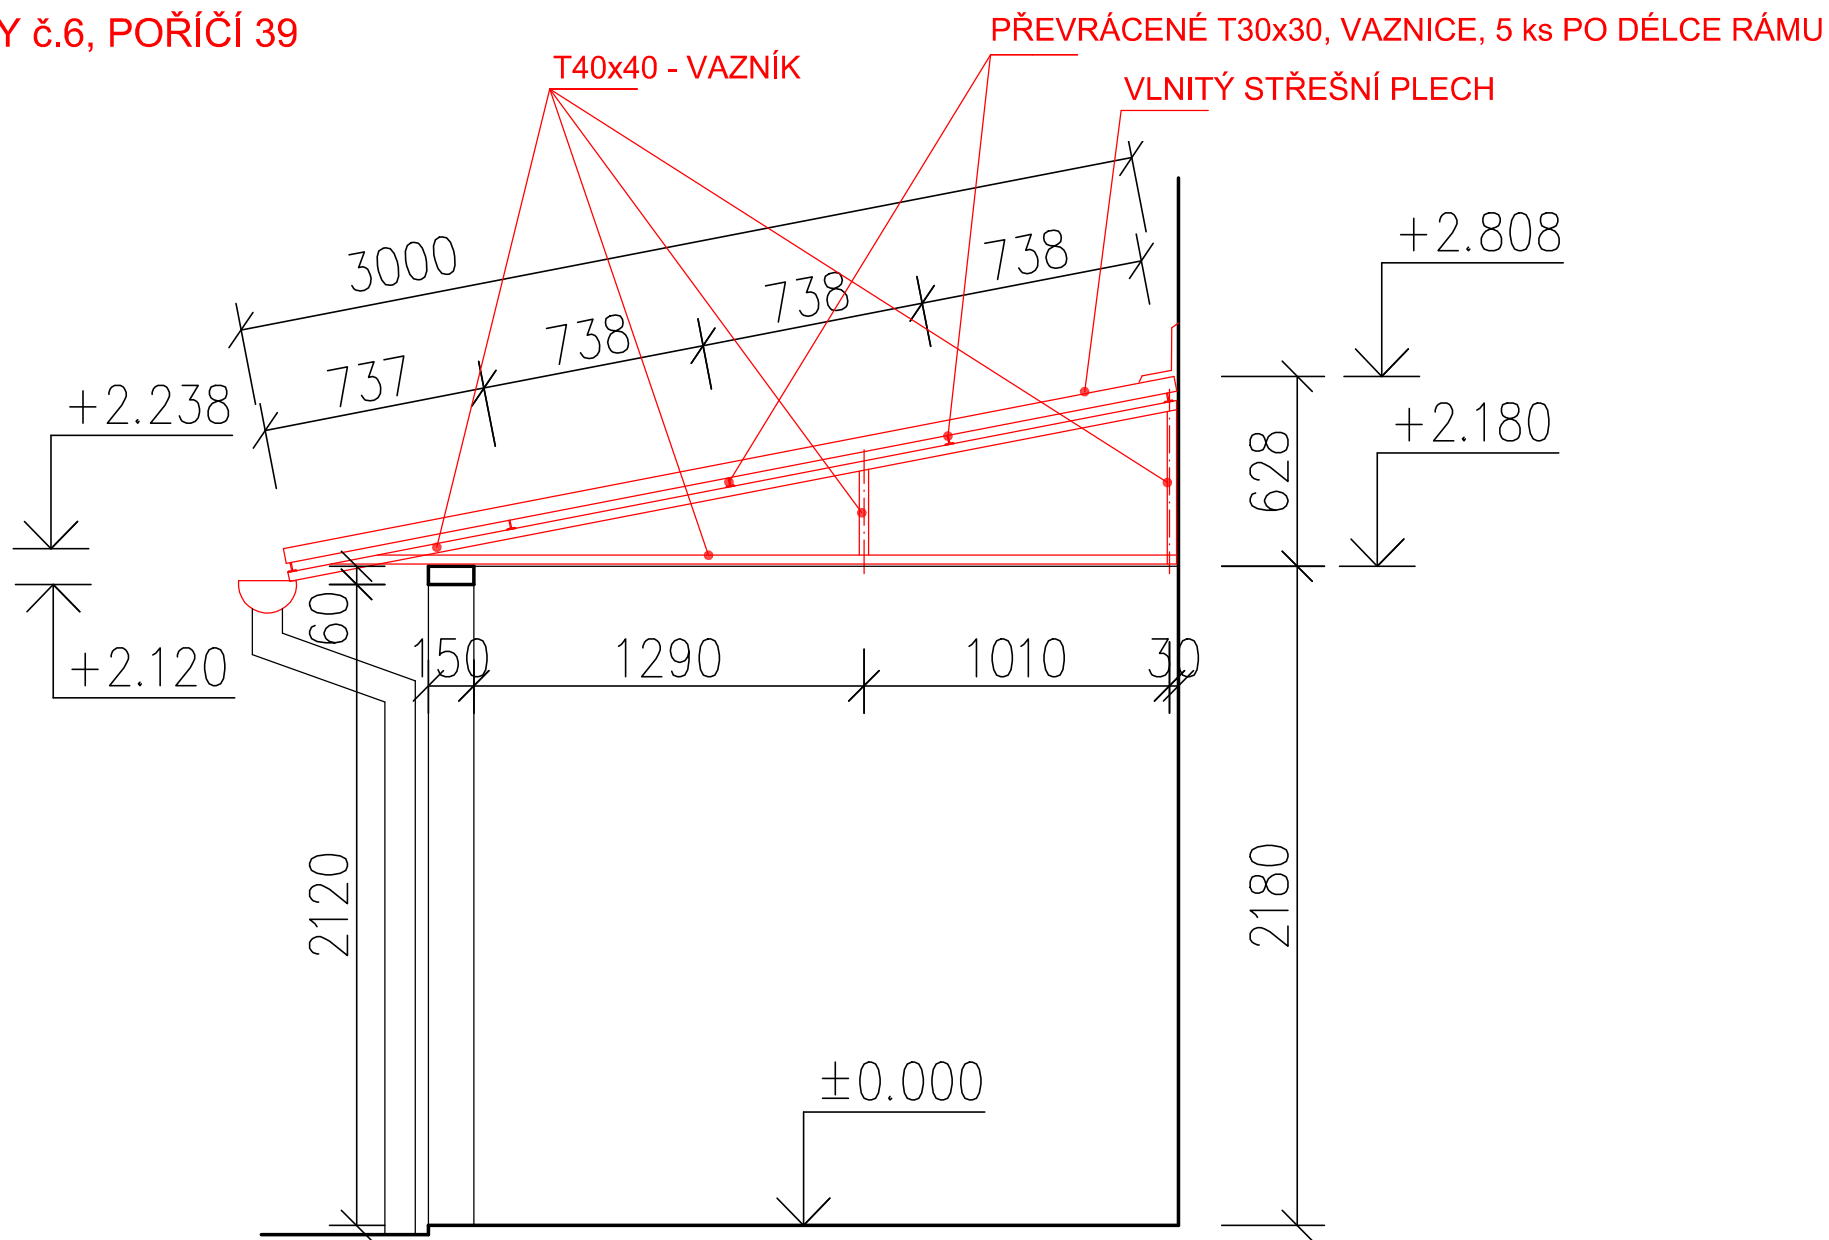

zpracoval : Ing. Kazimír Horák

NOVÝ STAV

datum : 4.6.2019