


LOKALITA č.6, Poříčí 39

PŮDORYS:

ŘEZ

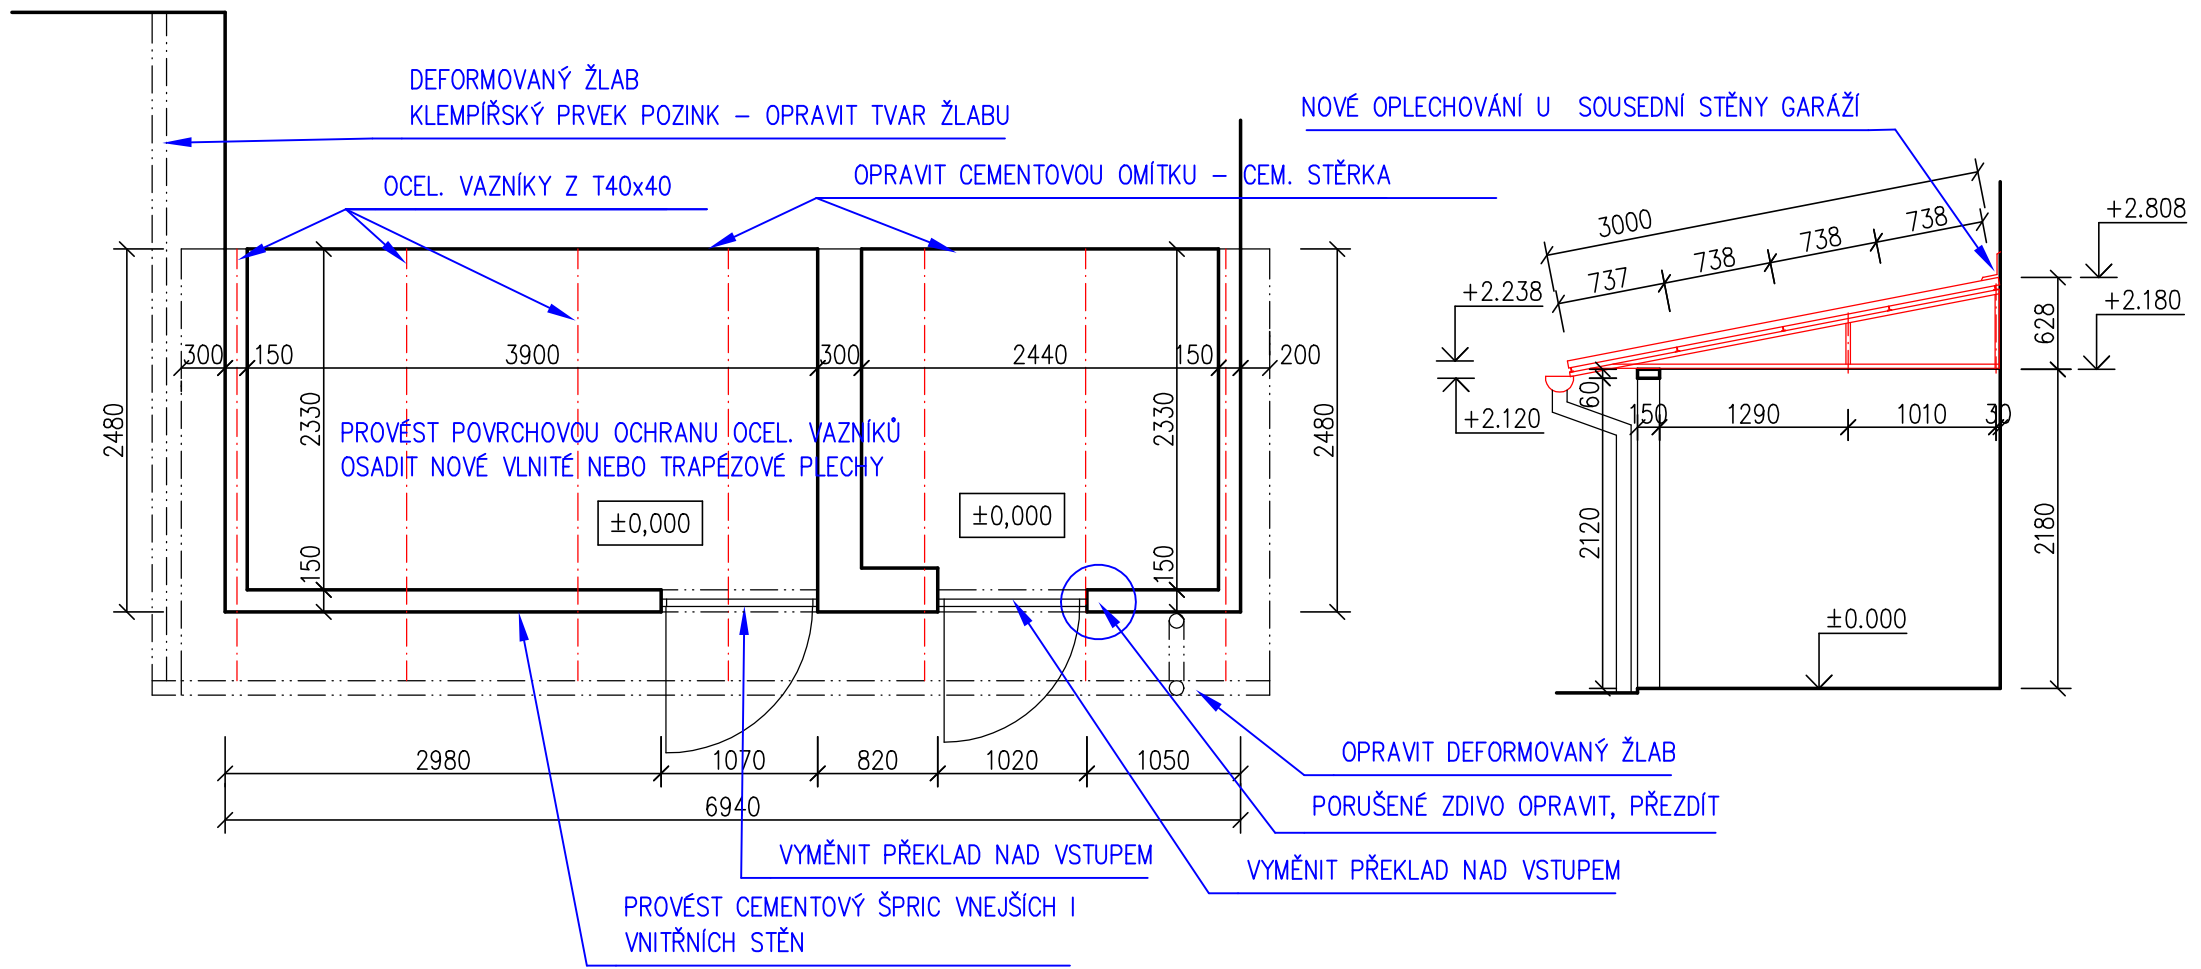

KOLEM PŘÍSTŘEŠKU ROZHRNOUT 5t ŠTĚRKŮ A PŘEHUNIT, VIZ TECHNICKÁ ZPRÁVA. PROVÉST POVRCHOVOU ÚPRAVU BRANEK S RÁMY.

zpracoval : Ing. Kazimír Horák

NOVÝ STAV

datum : 4.6.2019