PŮDORYS ČÁSTI 3.NP

SCHÉMA OBJEKTU

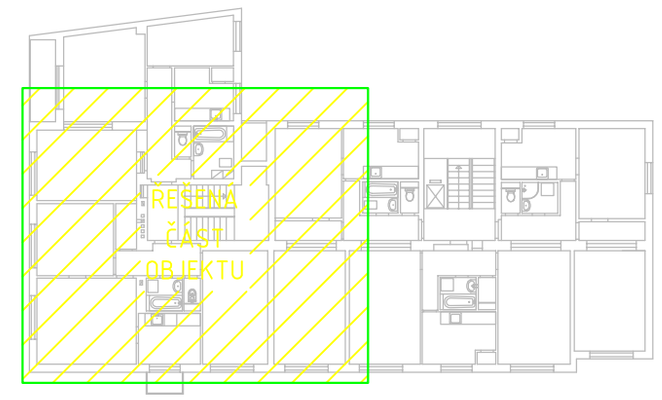

LEGENDA VZT ZNAČENÍ:

1 PŘÍVOD / ODVOD	CELKOVÉ MNOŽSTVÍ NUCENNĚ PŘIVÁDĚNÉHO A ODVÁDĚNÉHO VZDUCHU ZAŘÍZENÍM
	ODVOD VZDUCHU
	STĚNOVÝ VENTILÁTOR SE ZPĚTNOU KLAPKOU
DBP	DVEŘE BEZ PRAHU MEZERA min. 10mm

POZNÁMKY:

1. TECHNICKÁ ZPRÁVA JE NEDÍLNOU SOUČÁSTÍ VÝKRESOVÉ DOKUMENTACE
2. ŽÁDNÉ STAVEBNÍ PRÁCE ANI SDK KONSTRUKCE A PODHLEDY NEJSOU V DODÁVCE VZT
3. STOUPACÍ VZT POTRUBÍ BUDE VODOTĚSNÉ, TO SE TÝKÁ HLAVNĚ VODOROVNĚ VEDENÝCH ČÁSTÍ A ODSKOKŮ POTRUBÍ

S

ODDĚLENÍ PROJEKCE
TEPLÁRNY BRNO, a.s.
Špitálka 6, 658 15 Brno
tel: 545 162 193

TEPLÁRNY BRNO

ZODPOVĚDNÝ PROJEKTANT	NAVRHL	VYPRACOVAL	KONTROLOVAL
ING. LENKA NOVÁKOVÁ	ING. RADEK SKALNÍK	ING. RADEK SKALNÍK	ING. JIŘÍ HAMERNÍK

INVESTOR: ÚMČ BRNO-STŘED, DOMINIKÁNSKÁ 2, 602 00 Brno

STAVBA: OPRAVA ZTI V BYTOVÝCH DOMECH ÚMČ BRNO-STŘED
KŘÍDLOVICKÁ 61, BRNO
VZDUCHOTECHNIKA
STAVEBNÍ OBJEKT

STUPEŇ: DOKUMENTACE DSP

MÍSTO STAVBY: BRNO - STŘED

FORMÁT: 3x A4

DATUM: 06/2016

NÁZEV VÝKRESU: PŮDORYS 3.NP

MĚŘÍTKO: 1:50

Č. VÝKRESU: D.1.4.2.3

ČÍSLO ZAKÁZKY: 14-042