



POHLED Z ATRIA - STÁVAJÍCÍ STAV

1:100

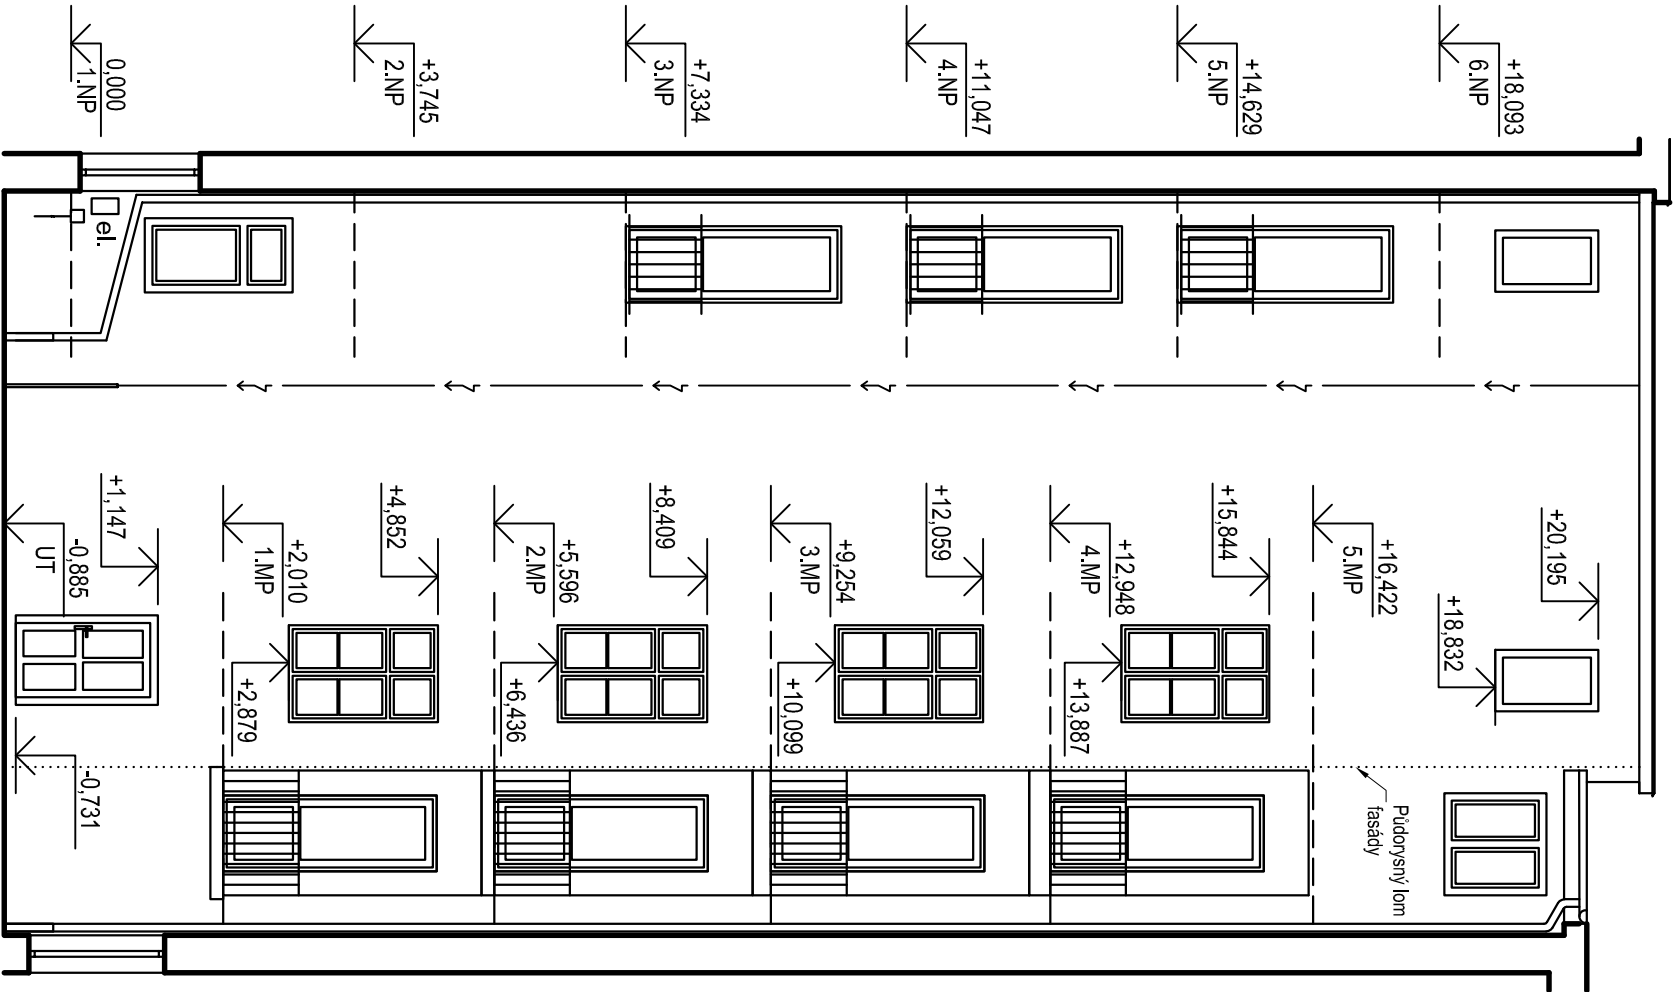

CHRÁNĚNO AUTORSKÝM ZÁKONEM
- zákon č.121/2000 Sb. -

zodpovědný projektant, kontroloval		Ing. Vít Ševčík		 Horní 32, 639 00 Brno, tel: 604 200 092
vpracoval, kreslil		Ing. Pavla Maccová		
investor		Statutární město Brno, městská část Brno-střed Dominikánská 264/2, 601 69 Brno		
akce		Kobližná 15 - PD pro vybudování výtahů v domech Kobližná 35/15, Brno-střed, 602 00 Brno		
D.1.1 ARCHITEKTONICKO STAVEBNÍ ŘEŠENÍ				
obsah výkresu		stupně dokumentace		
POHLED Z ATRIA - STÁVAJÍCÍ STAV		měřítko 1:100		číslo výkresu 07