

+RP1

## PODRUŽNÝ ROZVADĚČ

**AC-Elektro**

Lechovice 189

671 63 Lechovice okr. Znojmo

tel.: 606 847 299

info@ac-elektro.cz

www. ac-elektro.cz

Akce:

Knihovna Jiřího Mahena

Investor:

STATUTÁRNÍ MĚSTO BRNO

Razítko:

Stupeň PD:

DPS

Vypracoval:

Bc.Jiří Novotný

Paré:

Datum:


8/2018

Zodp. projektant:

Bc.Jiří Novotný

Záložka / List		Označení listu	
	Titulní list		1
	Seznam listů		2
	Výpis kabelů		3
	Specifikace rozvaděče		4
	Schéma zapojení		5
	Silová část-schéma zapojení		6
	Silová část-schéma zapojení		7
	Silová část-schéma zapojení		8
	Silová část-schéma zapojení		9
	Silová část-schéma zapojení		10
	Silová část-schéma zapojení		11
	Silová část-schéma zapojení		12
	Akce: BYTOVÉ DOMY PARDUBICE	Zodp.proj.: Bc.Jiří Novotný	Datum: 8/2018
	Investor: STATUTÁRNÍ MĚSTO BRNO	Vypracoval: Bc.Jiří Novotný	Měřítko: 1:1
	Číslo zak.: Knihovna Jiřího Mahena	Stupeň proj.: DPS	Listů:12
	Název: <b>Seznam listů</b>	Č.výkresu:	<b>List: 2</b>

[illegible]

 


Rozvaděč:	+RP1		
Modulů:	3x24 =72 M		
Rozměr:	Dle výrobce		
Provedení:	Zápuštná montáž		
	ČSN EN 61439-3 rozvodnice DB0	Přívod:	CYKY-J 5x10 od elektroměrového rozvaděče jišřěno jišřičem přeđ elektroměrem 3x25A/B
Barva:	RAL 7035	Napěřčová soušřřava:	3/N/PE AC, 50 Hz, 230/400V/TN-C-S
Přívody:	Zadem	Zkratové poměry:	Ik, ip do 6kA
Vývody:	Zadem	Ochrana dle ČSN 33 2000-4-41 ed.3:	živých částí-krytím a izolací
Krytí:	min. IP 2XC dle ČSN EN 61439-3, ř1.8.2.2		neživých částí-automatickým odp. od zdroje

	Akce: BYTOVÉ DOMY PARDUBICE	Zodp.proj.: Bc.Jiřř Novotný	Datum: 8/2018
	Investor: STATUTÁRNÍ MĚŠTO BRNO	Vypracoval: Bc.Jiřř Novotný	Měřřřřko: 1:25
	Číslo zak.: Knihovna Jiřřřho Mahena	Šřupeň proj.: DPS	Listů:12
	Název: <b>Specifikace rozvaděče</b>	Č.výkresu:	<b>List: 4</b>

# SCHÉMA ZAPOJENÍ

	Akce: BYTOVÉ DOMY PARDUBICE	Zodp.proj.: Bc.Jiří Novotný	Datum: 8/2018
	Investor: STATUTÁRNÍ MĚSTO BRNO	Vypracoval: Bc.Jiří Novotný	Měřítko: 1:1
	Číslo zak.: Knihovna Jiřího Mahena	Stupeň proj.: DPS	Listů:12
	Název: <b>Schéma zapojení</b>	Č.výkresu:	<b>List: 5</b>

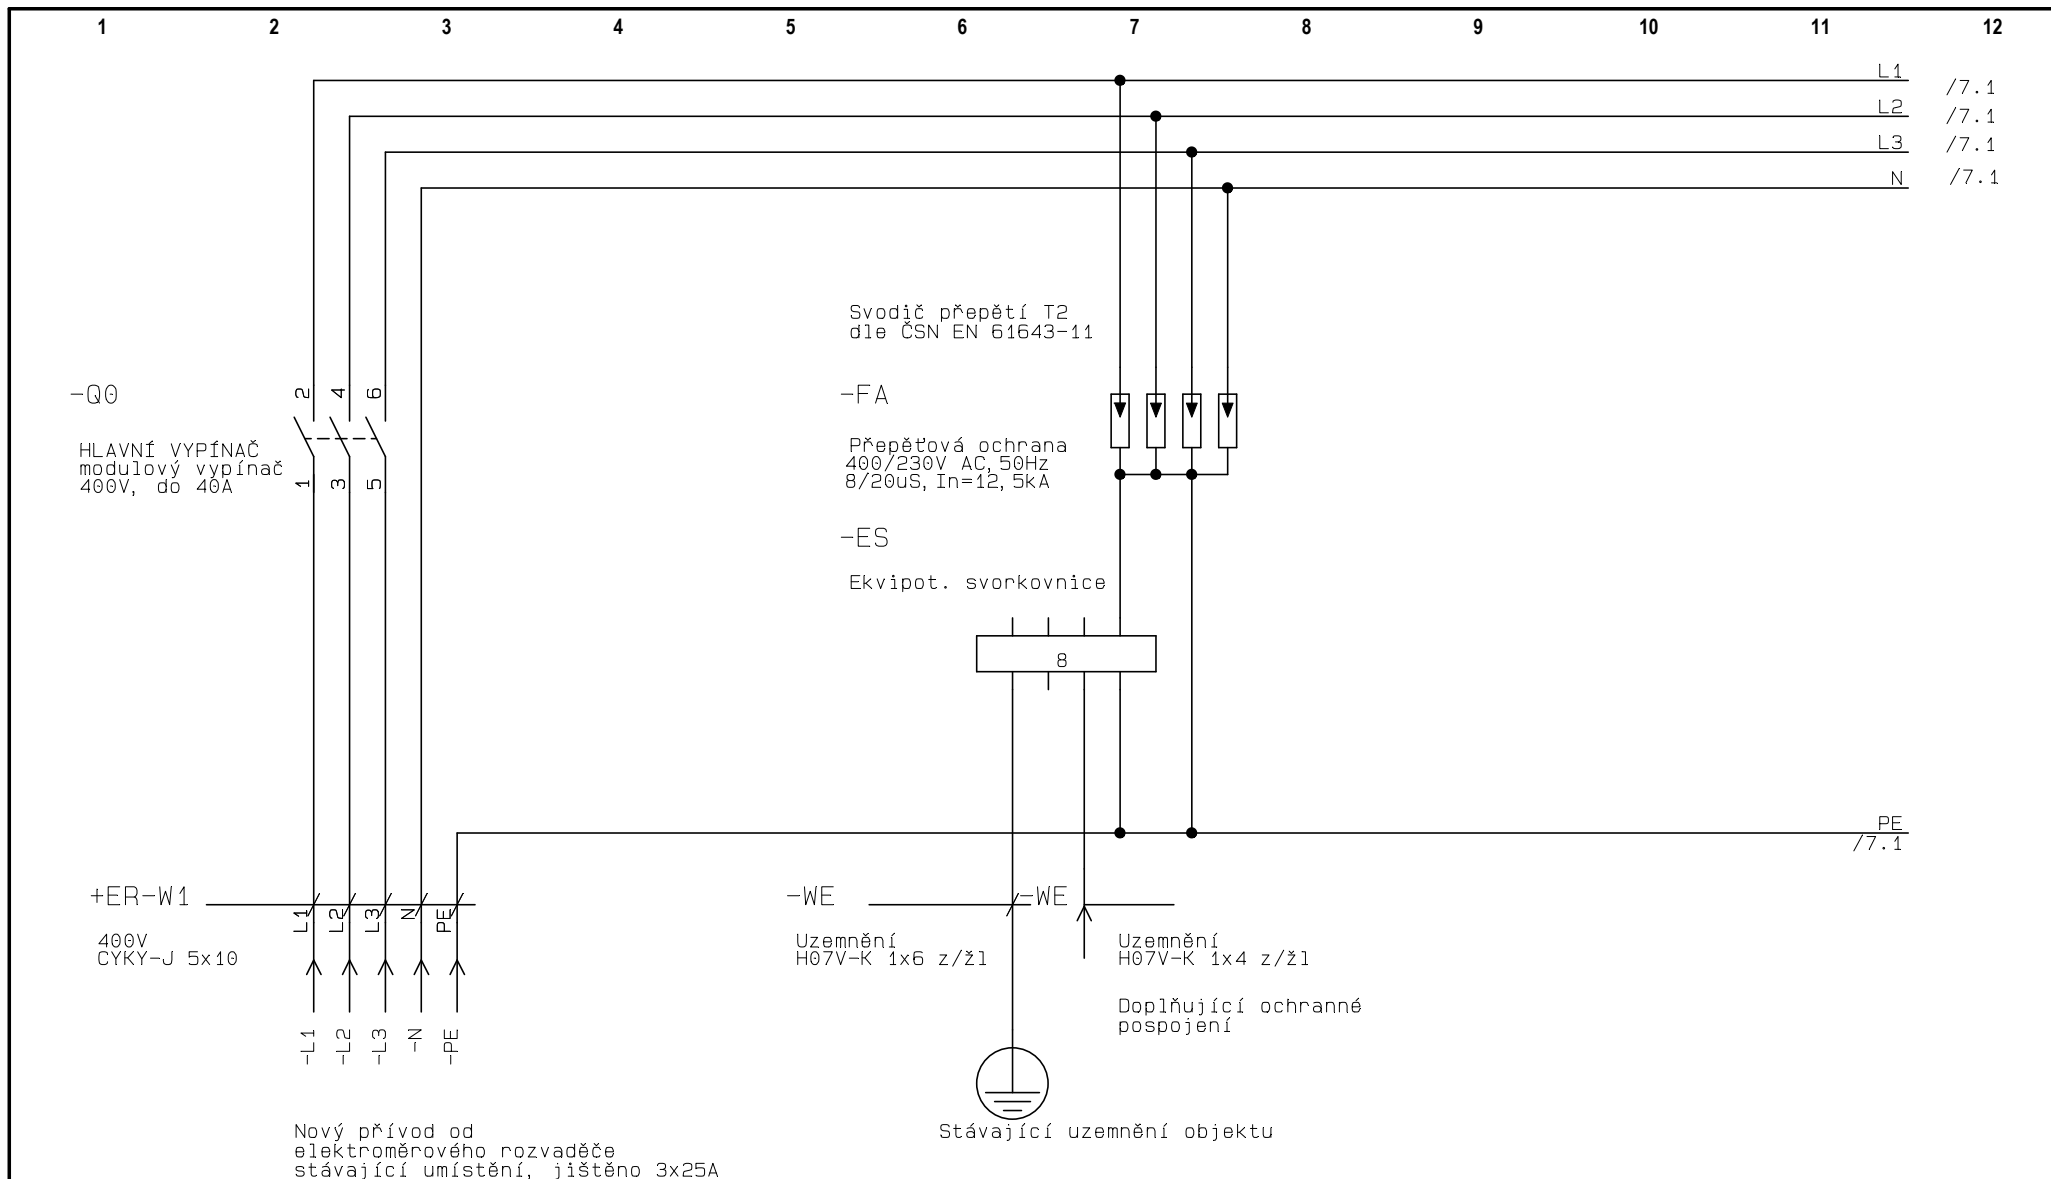

+RP1

Akce: BYTOVÉ DOMY PARDUBICE

Investor: STATUTÁRNÍ MĚSTO BRNO

Číslo zak.: Knihovna Jiřího Mahena

Název:

**Silová část-schéma zapojení**

Zodp.proj.: Bc.Jiří Novotný

Vypracoval: Bc.Jiří Novotný

Stupeň proj.: DPS

Č.výkresu:

Datum: 8/2018

Měřítko: 1:1

Listů:12

**List: 6**

