


# SKLEP

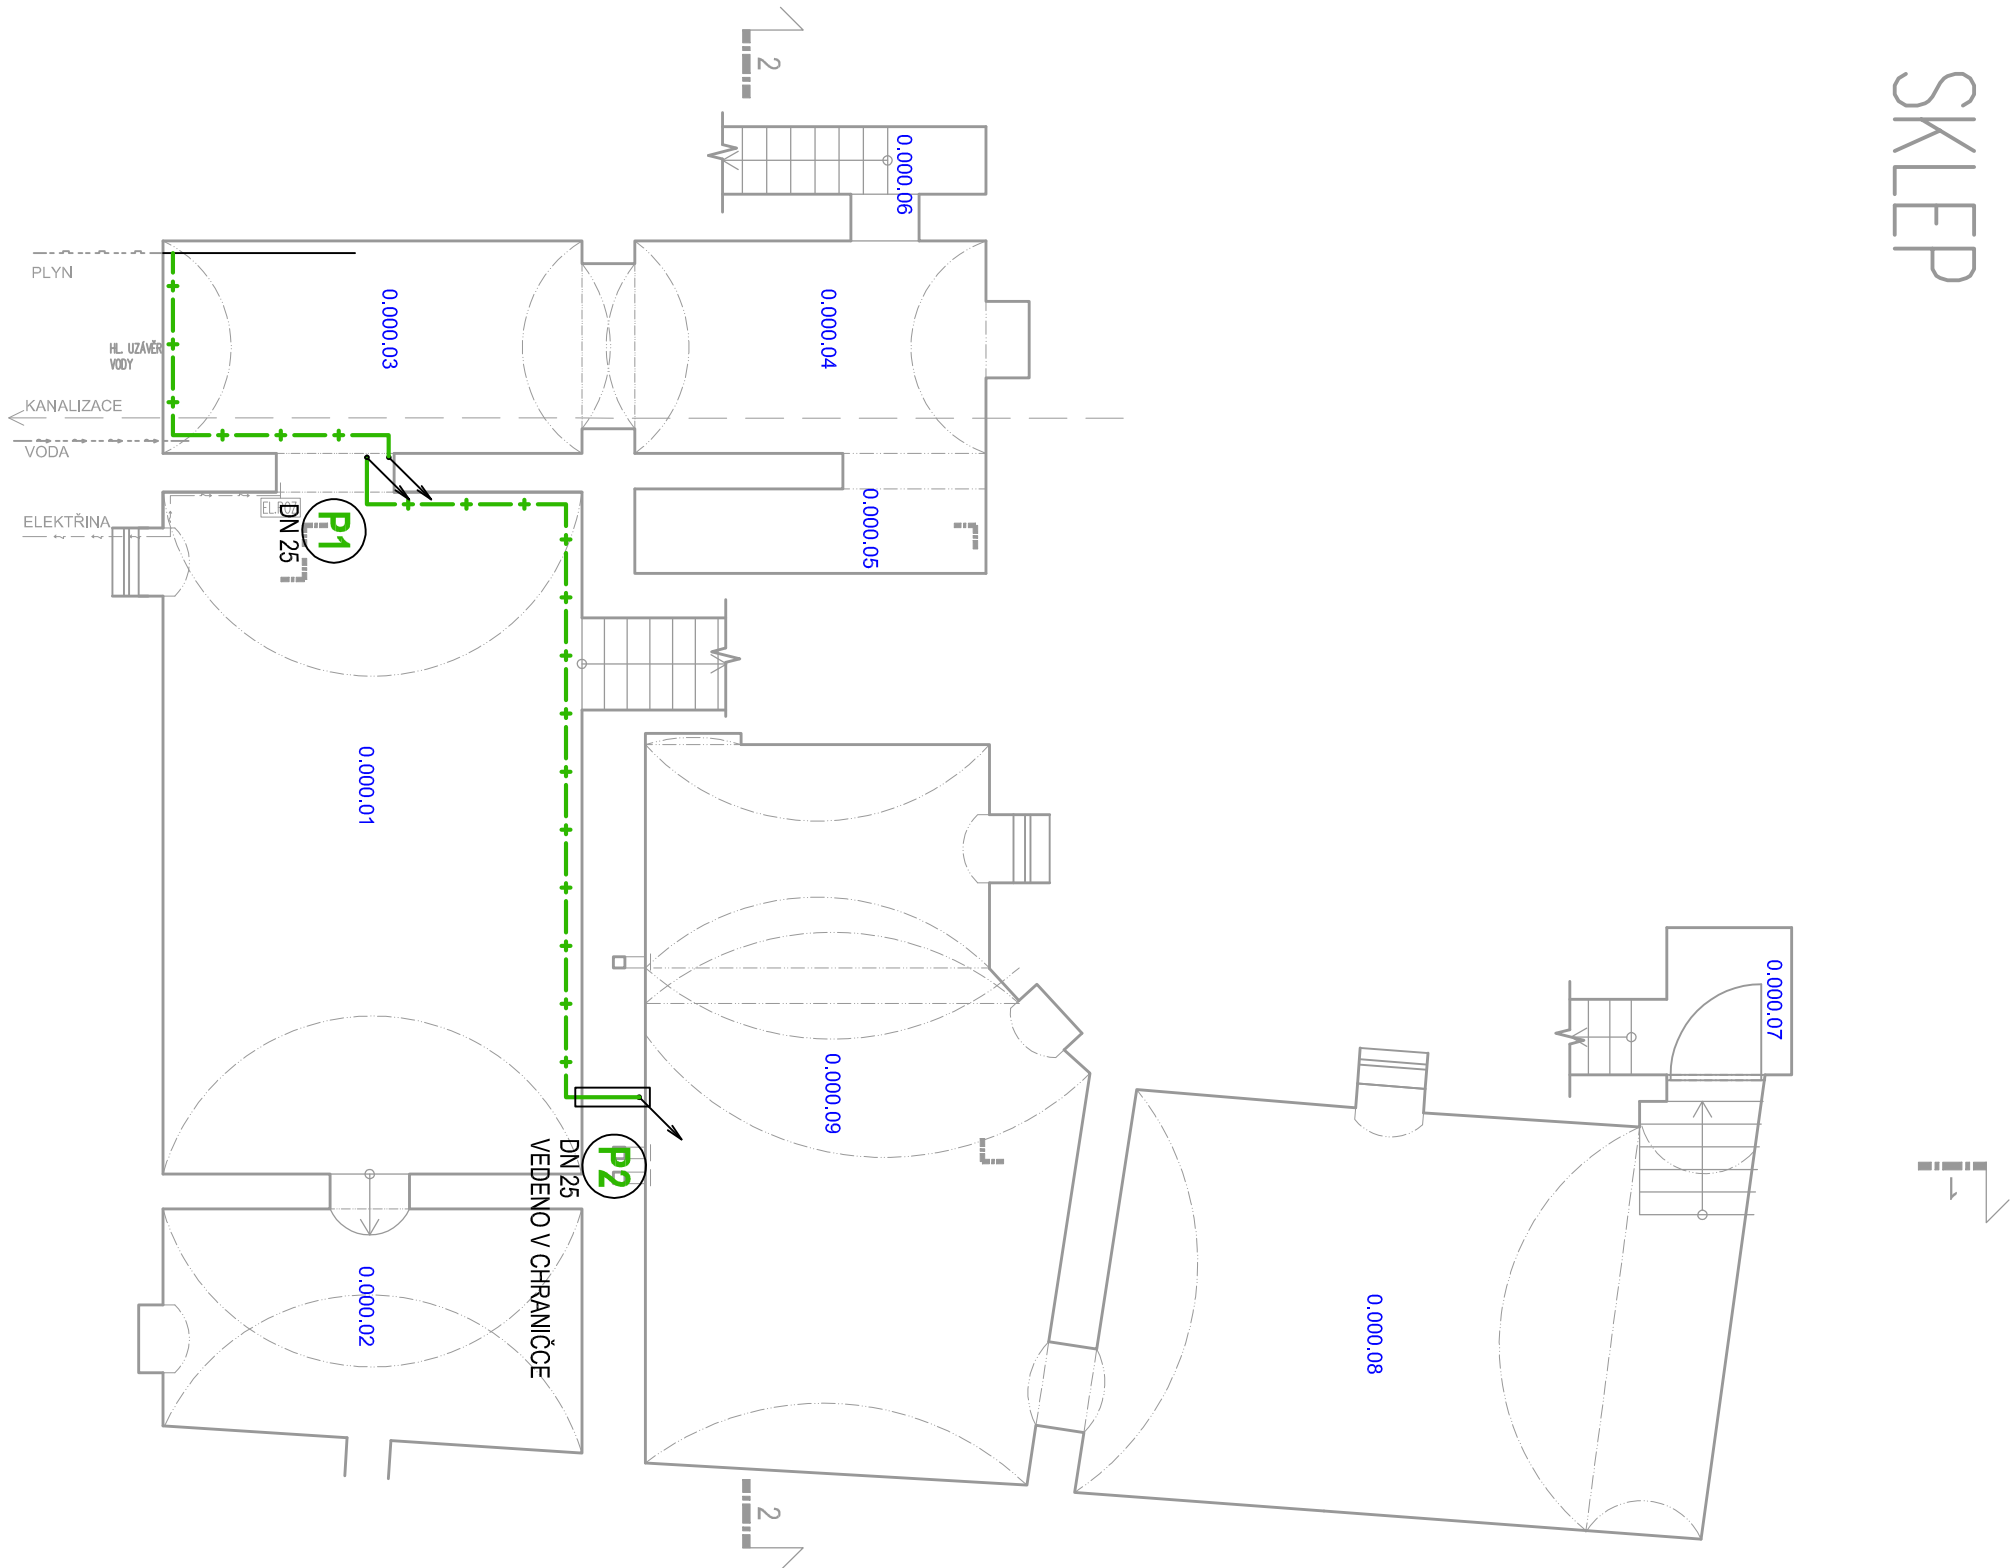

PROSTOR	OZN.	NÁZEV	PLOCHA [m²]	SV. VÝŠKA [m]	PODLAHA
SKLEPNÍ PROSTOR	0.000.01	SKLEP	%pr1%lu2%ds[\\]	%pr2%lu2%ds[\\]	ZEMINA
	0.000.02	SKLEP	%pr1%lu2%ds[\\]	%pr2%lu2%ds[\\]	ZEMINA
	0.000.03	SKLEP	%pr1%lu2%ds[\\]	%pr2%lu2%ds[\\]	ZEMINA
	0.000.04	SKLEP	%pr1%lu2%ds[\\]	%pr2%lu2%ds[\\]	ZEMINA
	0.000.05	SKLEP	%pr1%lu2%ds[\\]	%pr2%lu2%ds[\\]	ZEMINA
	0.000.06	SCHODIŠTĚ	%pr1%lu2%ds[\\]	%pr2%lu2%ds[\\]	ZEMINA
CELKEM			%u2%pr1%ds[\\]	%pr2%lu2	
CELKOVÁ PODLAHOVÁ PLOCHA			107,0		
SKLEPNÍ PROSTOR	0.000.07	SCHODIŠTĚ	%pr1%lu2%ds[\\]	%pr2%lu2%ds[\\]	BETONOVÁ MAZANINA
	0.000.08	SKLEP	%pr1%lu2%ds[\\]	%pr2%lu2%ds[\\]	ZEMINA
	0.000.09	SKLEP	%lu2%pr1%ds44	%lu2%pr2%ds44	ZEMINA
CELKEM			%lu2%pr1%ds44		
CELKOVÁ PODLAHOVÁ PLOCHA			%pr1%lu2%ds[\\]		

## LEGENDA PLYNOINSTALACE

— + — + — + — Vnitřní rozvod plynu  
Z trubek ocelových spojovaných svařováním

### POZNÁMKY:

- POTRUBÍ PLYNOVODU BUDE V PROSTUPECH PŘES KONSTRUKCE OPATŘENO CHRÁNIČKOU PŘESAHUJÍCÍ
- STAVEBNÍ KONSTRUKCE NA OBE STRANY O 10 mm.
- CHRÁNIČKY BUDOU ZHOTOVĚNY ZE STEJNĚHO MATERIÁLU
- JAKO POTRUBÍ PLYNOVODU A BUDOU UTĚSNĚNY TRVALE PASTICKÝM TMĚLEM.
- VNITŘNÍ PLYNOVOD PODLE ČSN 38 6413, TP6 T04 01 A TP6 800 03
- PROVOZNI ZKOUŠKY SPOTŘEBÍČŮ DLE POKYNU VÝROBCE
- MONTÁŽ A OSAZENÍ PLYNOVODU PODLE TP6 804 01
- VENKOVNÍ PLYNOVOD PODLE EN ČSN 12007, TP6 T02 01 A TP6 800 01
- POTRUBÍ UŽEJNĚT
- V PŘÍPADĚ VEDENÍ PLYNOVODU V POHLEDU MUSÍ BÝT PODLEH SMDNO
- ODNÍMA ELNÝ A PERFOROVANÝ NEBO PÁNOČE VETRANÝ
- POTRUBÍ PLYNOVODU BUDE V PROSTUPECH PŘES KONSTRUKCE OPATŘENO CHRÁNIČKOU, PŘESAHUJÍCÍ STAVEBNÍ KONSTRUKCE NA OBE STRANY O 50 mm A UTĚSNĚT.
- CHRÁNIČKY BUDOU ZHOTOVĚNY ZE STEJNĚHO MATERIÁLU
- JAKO POTRUBÍ PLYNOVODU A BUDOU UTĚSNĚNY TRVALE PASTICKÝM TMĚLEM.

ZHOTOVITEL:  
GENERAČNÍ PROJEKTANT:  
ZODPOVĚDNÝ PROJEKTANT:  
KONTROLOVAL:  
VYPRACOVAL:  
INVESTOR:

ATELIER, SVATOPLUKA ČECHA 35, 612 00 BRNO  
ING. ARCH. MICHAL KRISTEN  
ING. ARCH. MICHAL KRISTEN  
ING. ARCH. MICHAL KRISTEN  
ING. ARCH. TOMAŠ JELEK  
Statutární město Brno, MČ Brno – střed

KŘÍŽOVÁ 24 – OPRAVA NEBYTOVÉHO PROSTORU č. 101  
BRNO, KŘÍŽOVÁ 24/88, parc.č. 908/1 v k.ú. Staré Brno

STUPEŇ PROJEKTU:  
ZKÁZKOVÉ ČÍSLO:  
DATUM:

DOKUMENTACE PRO PROVÁZENÍ STAVBY  
M17 446  
08/2018

STÁVAJÍCÍ STAV  
PŮDORYS 1.PP

STAVEBNÍ ČÁST

MĚŘÍTKO:  
ČÍSLO VÝKRESU:

M 1:100  
SO 02.ST-01

