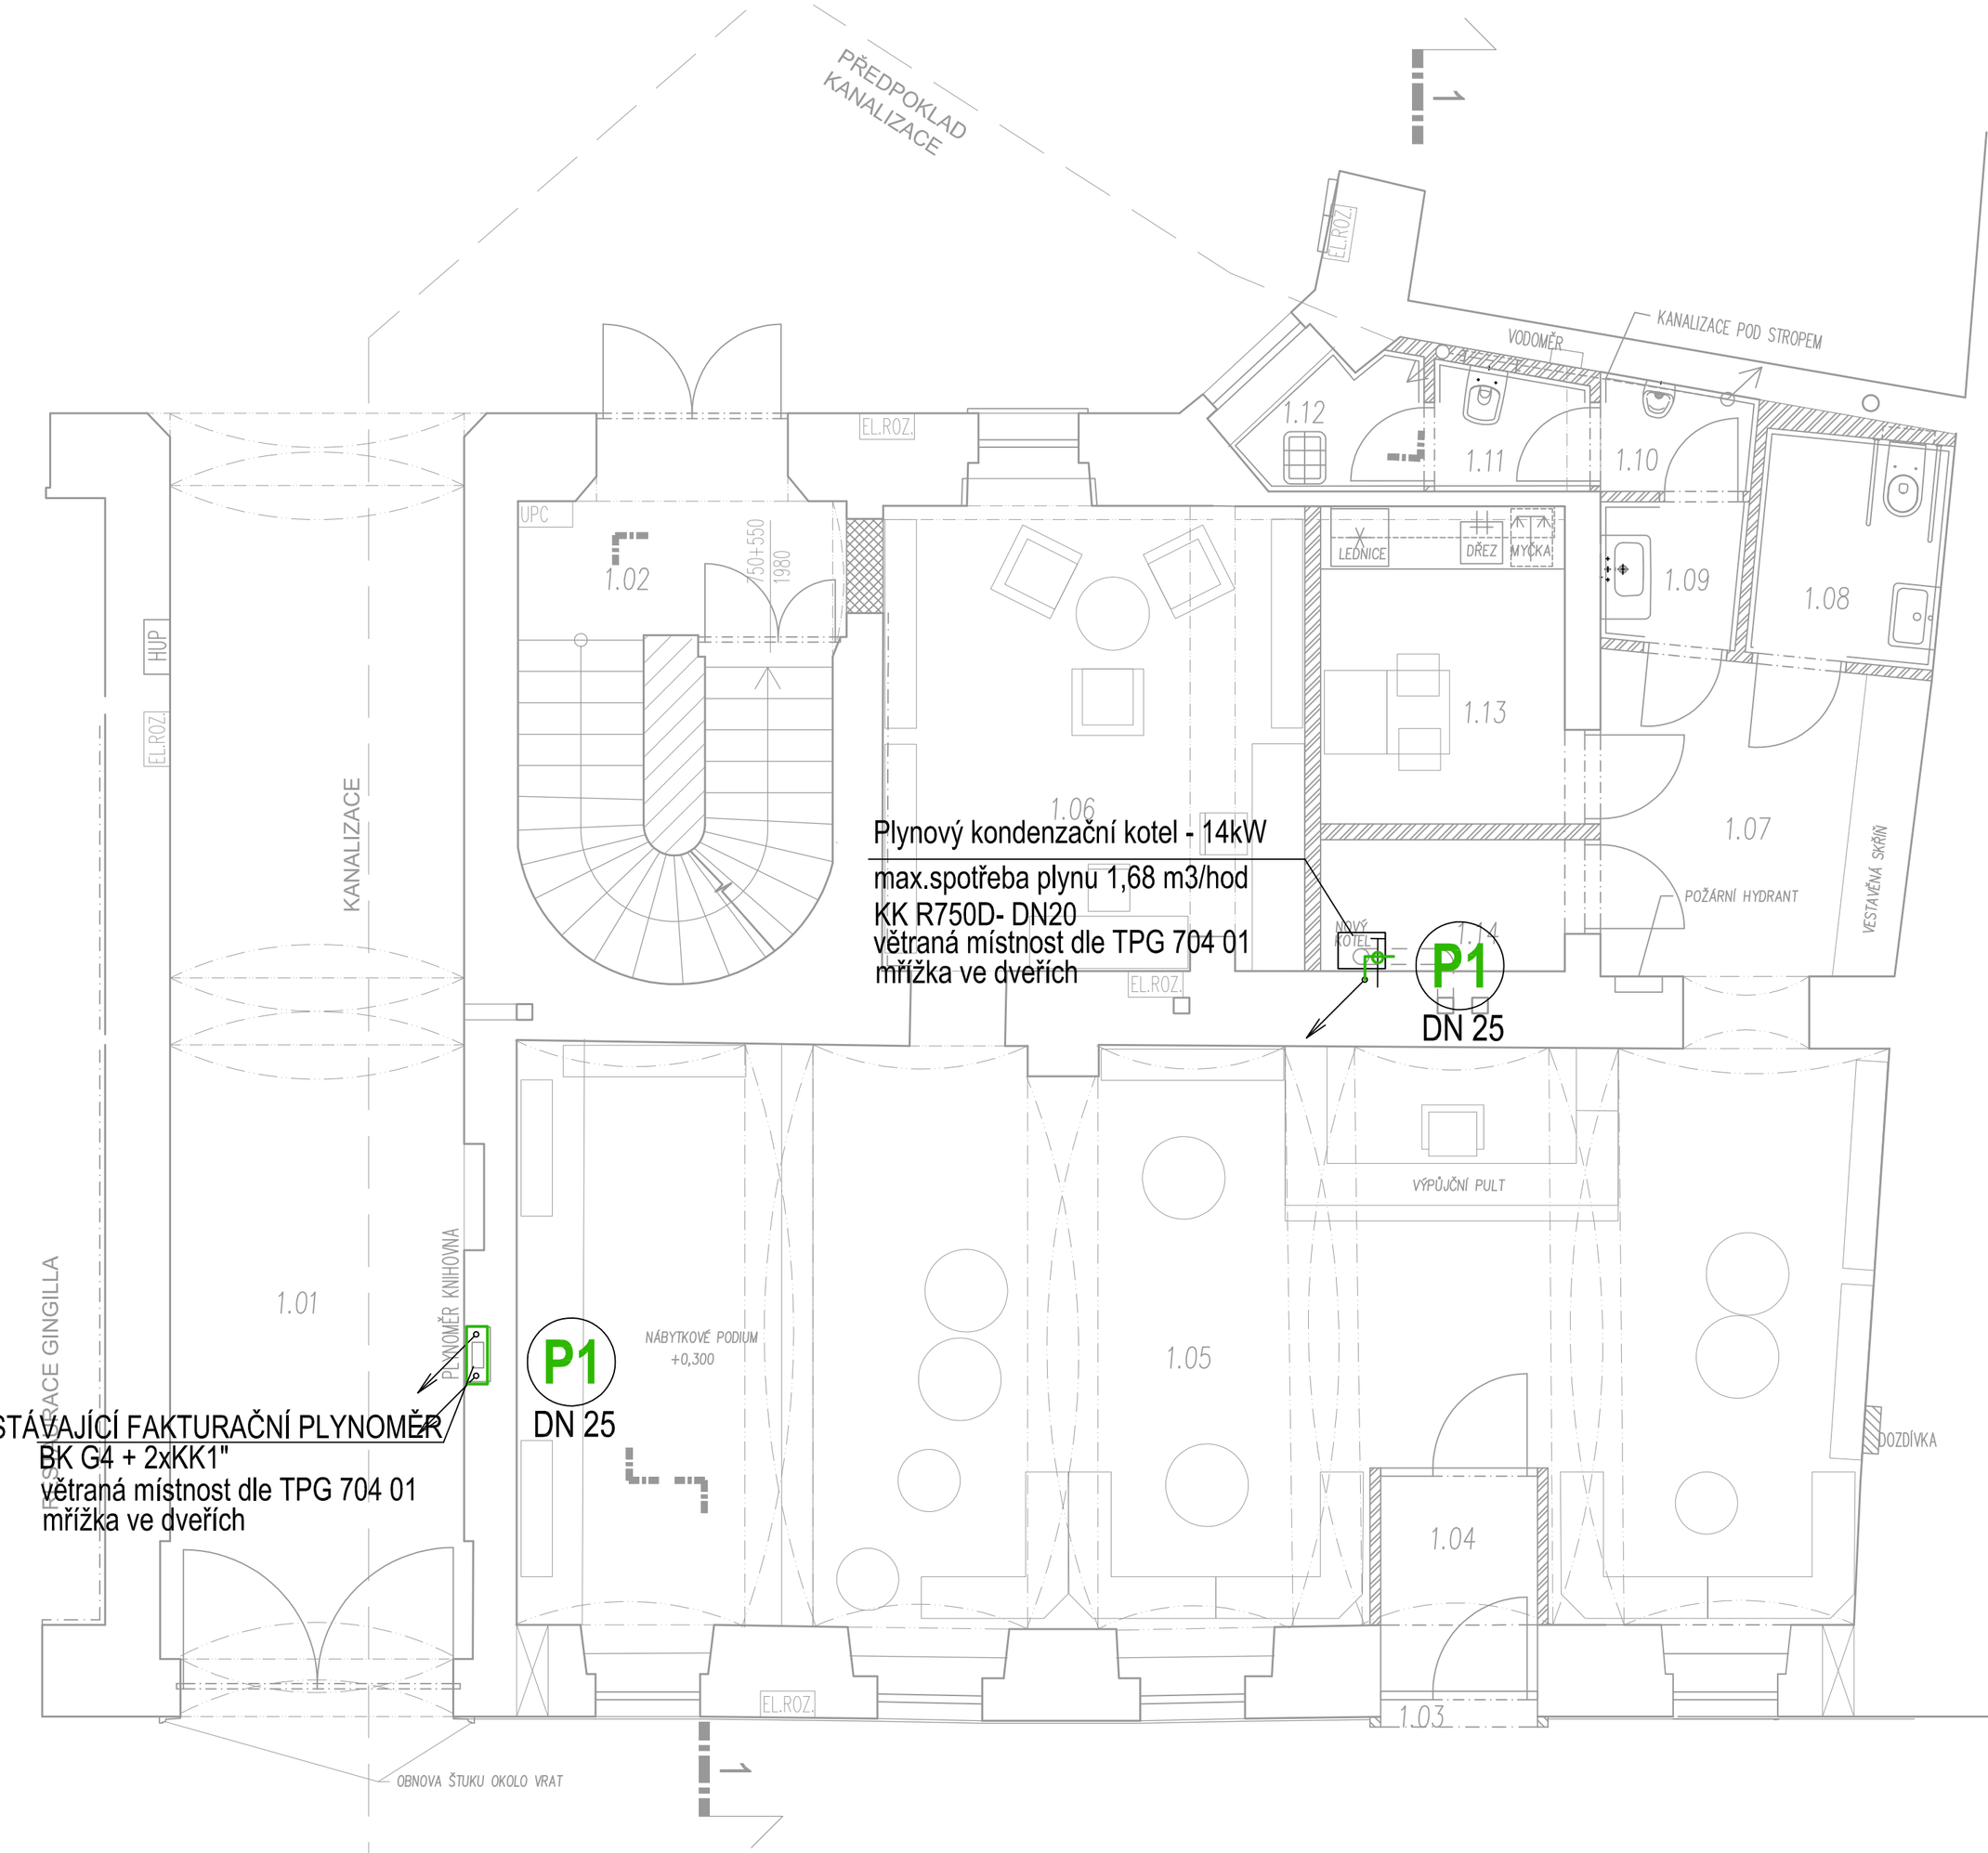

LEGENDA MÍSTNOSTÍ

ČÍSLO MÍSTNOSTI	ÚČEL MÍSTNOSTI	PLOCHA m^2	SVĚTLÁ VÝŠKA,mm		PODLAHA	STROP	POVRCHY STĚN
	SPOLEČNÉ PROSTORY						
1.01	PRŮJEZD – EXTERIER	33,32			STÁVAJÍCÍ BETON	STÁVAJÍCÍ OMÍTKA	SANAČNÍ OMÍTKA
1.02	SCHODIŠTĚ	11,30			STÁVAJÍCÍ DLAŽBA	STÁVAJÍCÍ OMÍTKA	SANAČNÍ OMÍTKA
	CELKEM	44,62					
	ŘEŠENÝ NEBYTOVÝ PROSTOR						
1.03	ZÁVĚTŘÍ	0,51	2850		NOVÁ BETONOVÁ DLAŽBA	NOVÁ OMÍTKA	SANAČNÍ OMÍTKA
1.04	ZÁDVEŘÍ	3,08	2850	S	NOVÁ ČISTÍCÍ ROHOŽ	NOVÁ SÁDROVÁ ŠTUK. OMÍTKA	SANAČNÍ OMÍTKA
1.05	KNIHOVNA 1	70,52	1500–3220	S	NOVÝ VINYL	NOVÁ SÁDROVÁ ŠTUK. OMÍTKA	SANAČNÍ OMÍTKA
1.06	KNIHOVNA 2	18,75	3115	S	NOVÝ VINYL	NOVÁ SÁDROVÁ ŠTUK. OMÍTKA	SANAČNÍ OMÍTKA
1.07	CHODBA	9,76	2964	S	NOVÝ VINYL	NOVÁ SÁDROVÁ ŠTUK. OMÍTKA	NOVÝ KERAMICKÝ OBKLAD V=2600 mm
1.08	WC ŽENY A INVALIDÉ	3,87	2600	S	NOVÁ KERAMICKÁ DLAŽBA	NOVÝ SDK PODHLED	NOVÝ KERAMICKÝ OBKLAD V=2600 mm
1.09	UMÝVÁRNA WC MUŽI	1,85	2600	S	NOVÁ KERAMICKÁ DLAŽBA	NOVÝ SDK PODHLED	NOVÝ KERAMICKÝ OBKLAD V=2600 mm
1.10	PISOÁR	1,50	2600	S	NOVÁ KERAMICKÁ DLAŽBA	NOVÝ SDK PODHLED	NOVÝ KERAMICKÝ OBKLAD V=2600 mm
1.11	WC MUŽI	1,69	2600	S	NOVÁ KERAMICKÁ DLAŽBA	NOVÝ SDK PODHLED	NOVÝ KERAMICKÝ OBKLAD V=2600 mm
1.12	ÚKLID	1,92	3000	S	NOVÁ KERAMICKÁ DLAŽBA	NOVÁ SÁDROVÁ ŠTUK. OMÍTKA	NOVÝ KERAMICKÝ OBKLAD V=2100 mm
1.13	KUCHYŇKA	7,26	2955	S	NOVÝ VINYL	NOVÁ SÁDROVÁ ŠTUK. OMÍTKA	SANAČNÍ OMÍTKA
1.14	SKLAD	3,10	2955	S	NOVÁ KERAMICKÁ DLAŽBA	NOVÁ SÁDROVÁ ŠTUK. OMÍTKA	SANAČNÍ OMÍTKA
	CELKEM	123,81					

LEGENDA PLYNOINSTALACE

— + — + — VNITŘNÍ ROZVOD PLYNU
Z TRUBEK OCELOVÝCH SPOJOVANÝCH SVAŘOVÁNÍM

POZNÁMKY:

POTRUBÍ PLYNOVODU BUDE V PROSTUPECH PŘES KONSTRUKCE
OPATŘENO CHRÁNIČKOU,PŘESAHUJÍCÍ
STAVEBNÍ KONSTRUKCE NA OBĚ STRANY O 10 mm.
CHRÁNIČKY BUDOU ZHOTOVENY ZE STEJNÉHO MATERIÁLU
JAKO POTRUBÍ PLYNOVODU A BUDOU UTĚSNĚNY TRVALE PLASTICKÝM TMELEM.
VNITŘNÍ PLYNOVOD PODLE ČSN 38 6413, TPG 704 01 A TPG 800 03
PROVOZNÍ ZKOUŠKY SPOTŘEBIČŮ DLE POKYNŮ VÝROBCE
MONTÁŽ A OSAZENÍ PLYNOMĚRU PODLE TPG 934 01
VENKOVNÍ PLYNOVOD PODLE EN ČSN 12007, TPG 702 01 A TPG 800 01

- POTRUBÍ UZEMNIT
- V PŘÍPADĚ VEDENÍ PLYNOVODU V PODHLEDU MUSÍ BÝT PODHLED SNADNO ODNÍMATELNÝ A PERFOROVANÝ NEBO PŘÍČNĚ VĚTRANÝ
- POTRUBÍ PLYNOVODU BUDE V PROSTUPECH PŘES KONSTRUKCE OPATŘENO CHRÁNIČKOU, PŘESAHUJÍCÍ STAVEBNÍ KONSTRUKCE NA OBĚ STRANY O 50 mm A UTĚSNIT.
- CHRÁNIČKY BUDOU ZHOTOVENY ZE STEJNÉHO MATERIÁLU JAKO POTRUBÍ PLYNOVODU A BUDOU UTĚSNĚNY TRVALE PLASTICKÝM TMELEM.

LEGENDA VYTÁPĚNÍ

ARCHITEKT MICHAL KRISTEN
SVATOPLUKA ČECHA 35, 612 00 BRNO
TELEFON/FAX: 00420/549 259 005
ČESKÁ REPUBLIKA

ZHOTOVITEL: ATELIÉR, SVATOPLUKA ČECHA 35, 612 00 BRNO
GENERÁLNÍ PROJEKTANT: ING. ARCH. MICHAL KRISTEN
ZODPOVĚDNÝ PROJEKTANT: MGR. TOMÁŠ MINAŘÍK
KONTROLOVAL: MGR. TOMÁŠ MINAŘÍK
VYPRACOVAL: MGR. TOMÁŠ MINAŘÍK
INVESTOR: Statutární město Brno, MČ Brno – střed

KŘÍŽOVÁ 24 – OPRAVA NEBYTOVÉHO PROSTORU č. 101

BRNO, KŘÍŽOVÁ 24/88, parc.č. 908/1 v k.ú. Staré Brno

STUPEŇ PROJEKTU: DOKUMENTACE PRO PROVÁDĚNÍ STAVBY
ZAKÁZKOVÉ ČÍSLO: M17_446
DATUM: 08/2018

KNIHOVNA JIŘÍHO MAHENA
PŮDORYS 1.NP – VNITŘNÍ PLYNOINSTALACE PLYN

MĚŘÍTKO: M 1:50
ČÍSLO VÝKRESU: SO 02.ST–02