



# DETAIL A – SANACE VLHKÉHO ZDIVA

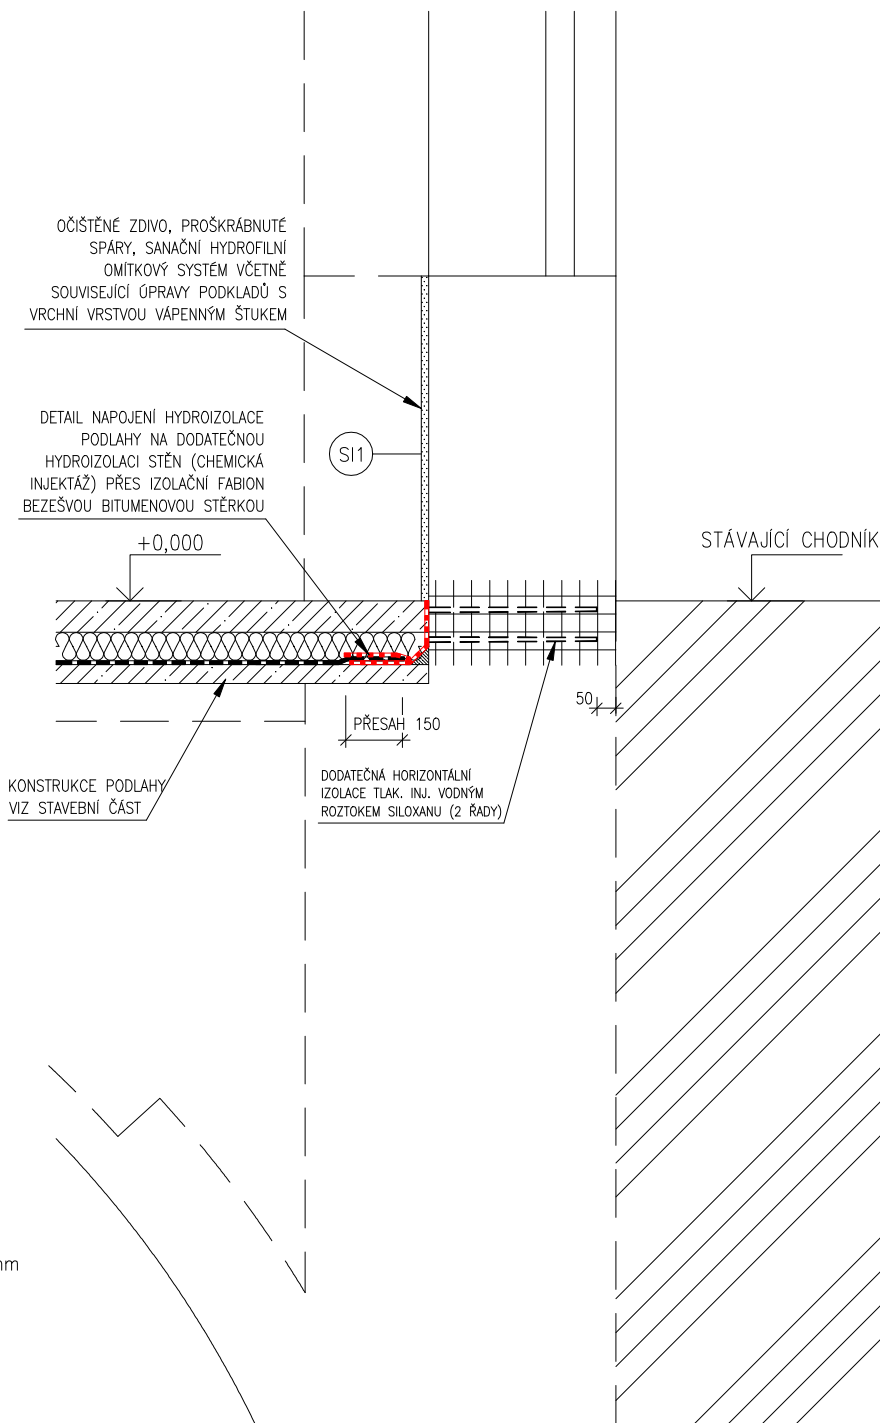

## SCHÉMA ROZMÍSTĚNÍ VRTŮ:

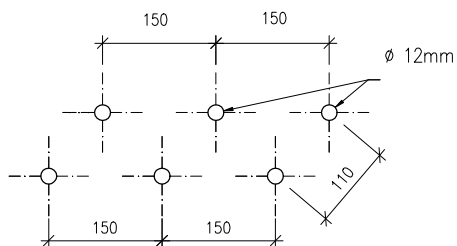

ZPRACOVATEL PD:	SAREP a.s. ve spolupráci s Ing. Pavel. Zejda, Ph.D.	Zodpovědný projektant:	Ing. Pavel Zejda, Ph.D.	SAREP a.s., Projektový ateliér sanace vlhkého zdiva Jezerůvky 525/7, 621 00 Brno, email: info@projekty-sanace.cz Ing. Pavel Zejda, Ph.D., Jezerůvky 525/7, 621 00 Brno +420 776 812 238, zejda.sarep@gmail.com
		Vypracoval:	Ing. Pavel Zejda, Ph.D.	
		Kontroloval:	Ing. Zdeněk Štefek	

NÁZEV STAVBY:	FORMÁT:		1xA4
	DATUM:		SRPEN 2018
	STUPEŇ:		DPS
MÍSTO STAVBY, PARCELA Č.:	AUTORIZAČNÍ RAZÍTKO.: PARÉ Č.:		
Brno, Křížová 24/88 parc.č. 908/1 v k.ú. Staré Brno			
INVESTOR:			
Statutární město Brno, IČ 44992785 Dominikánské náměstí 196/1 601 67 Brno			
ČÁST:			
SANACE VLHKÉHO ZDIVA			
NÁZEV VÝKRESU:	MĚŘÍTKO:	Č. VÝKRESU:	
DETAIL A - SANACE VLHKÉHO ZDIVA	1:20	SO 02.SA-03	