


SKLEP

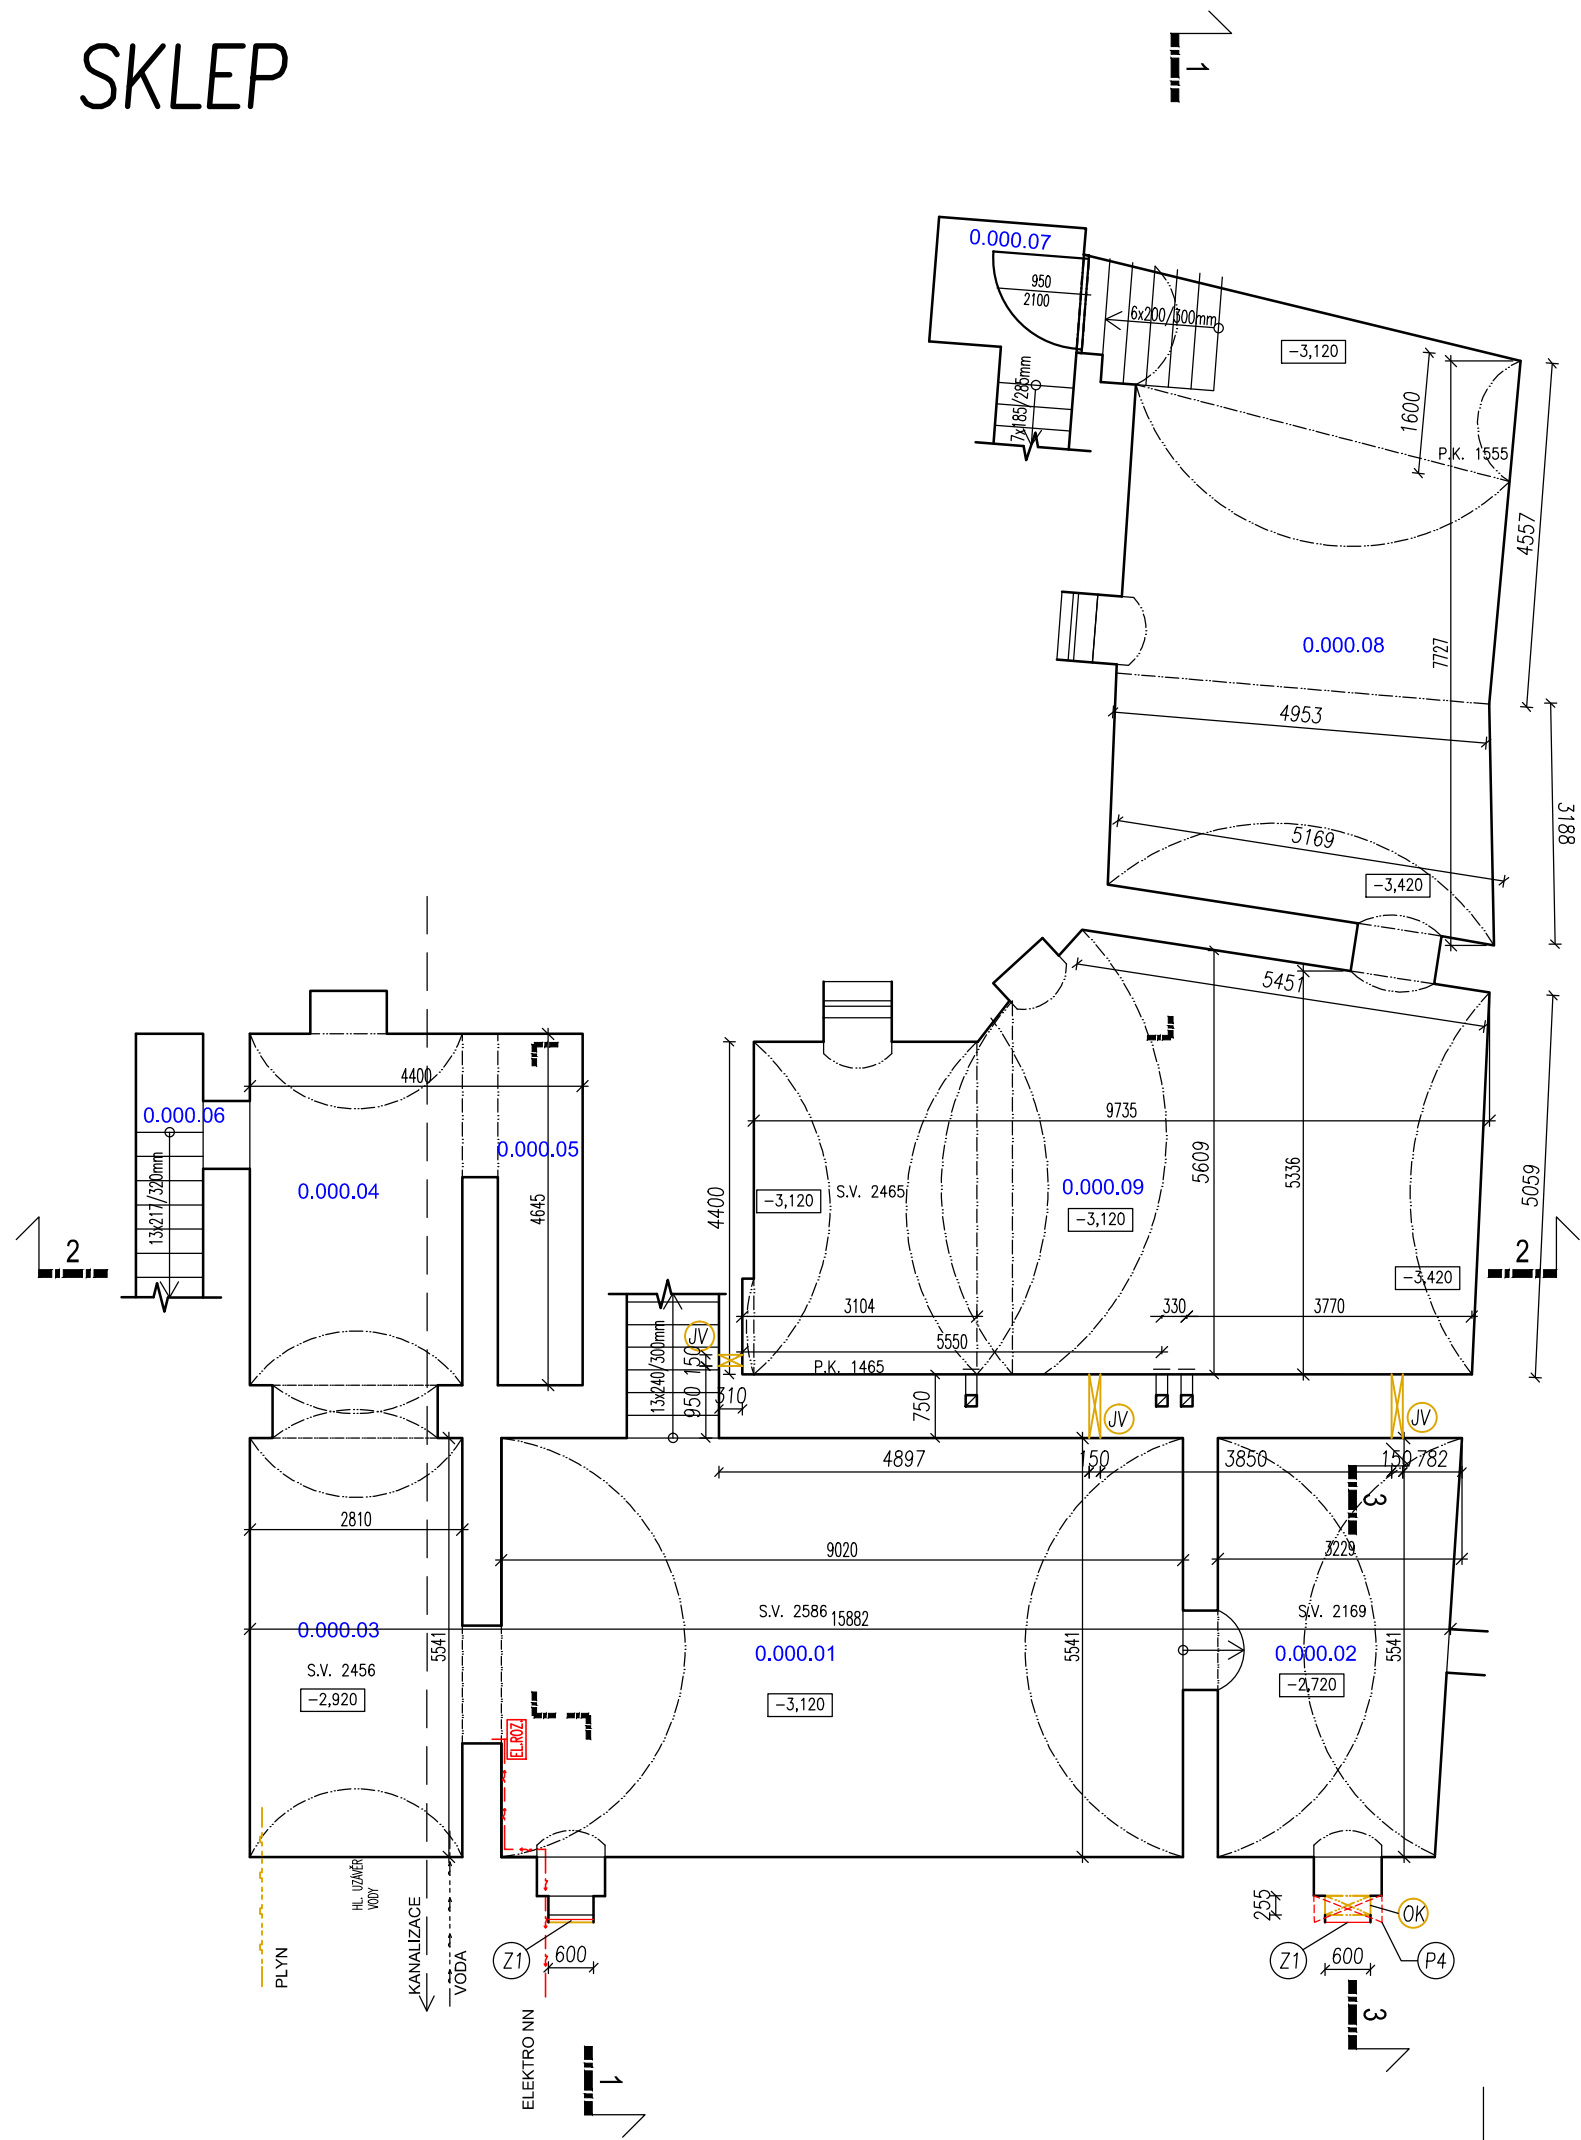

LEGENDA MÍSTNOSTÍ

PROSTOR	OZN.	NÁZEV	PLOCHA [m²]	SV. VÝŠKA [m]	PODLAHA
SKLEPNÍ PROSTOR	0.000.01	SKLEP	50,0	2,55	ZEMINA
	0.000.02	SKLEP	15,9	2,16	ZEMINA
	0.000.03	SKLEP	15,6	2,45	ZEMINA
	0.000.04	SKLEP	13,1	2,45	ZEMINA
	0.000.05	SKLEP	5,2	2,45	ZEMINA
	0.000.06	SCHODIŠTĚ	3,1	2,45	ZEMINA
CELKEM			102,8		
CELKOVÁ PODLAHOVÁ PLOCHA			107,0		
SKLEPNÍ PROSTOR	0.000.07	SCHODIŠTĚ	3,2	2,10	BETONOVÁ MAZANINA
	0.000.08	SKLEP	46,3	2,56	ZEMINA
	0.000.09	SKLEP	49,5	2,85	ZEMINA
CELKEM			99,0		
CELKOVÁ PODLAHOVÁ PLOCHA			100,7		

LEGENDA

	BOURANÉ KONSTRUKCE
	NOVÉ KONSTRUKCE

LEGENDA STAVEBNÍCH PRACÍ

- JÁDROVÝ VRT 500mm NAD PODLAHOU, NAD SCHODIŠTĚM – PRO VĚTRÁNÍ SKLEPŮ
- BOURÁNÍ OTVORU PRO SKLEPNÍ OKNO – VIZ ŘEZ

ZHOTOVITEL:
GENERÁLNÍ PROJEKTANT:
ZODPOVĚDNÝ PROJEKTANT:
KONTROLOVAL:
VYPRACOVAL:
INVESTOR:

ATELIÉR, SVATOPLUKA ČECHA 35, 612 00 BRNO
ING. ARCH. MICHAL KRISTEN
ING. ARCH. MICHAL KRISTEN
ING. ARCH. MICHAL KRISTEN
ING. ARCH. TOMÁŠ JELÍNEK

Statutární město Brno, MČ Brno – střed

KŘÍŽOVÁ 24 – OPRAVA NEBYTOVÉHO PROSTORU č. 101
BRNO, KŘÍŽOVÁ 24/88, parc.č. 908/1 v k.ú. Staré Brno

STUPEŇ PROJEKTU:
ZAKÁZKOVÉ ČÍSLO:
DATUM:

DOKUMENTACE PRO PROVÁDĚNÍ STAVBY
M18_446
08/2018

PŮDORYS 1.PP – BOURACÍ PRÁCE + NOVÝ STAV STAVEBNÍ ČÁST

MĚŘÍTKO:
ČÍSLO VÝKRESU:

M 1:100
SO 02.ST-02