



SKLEP

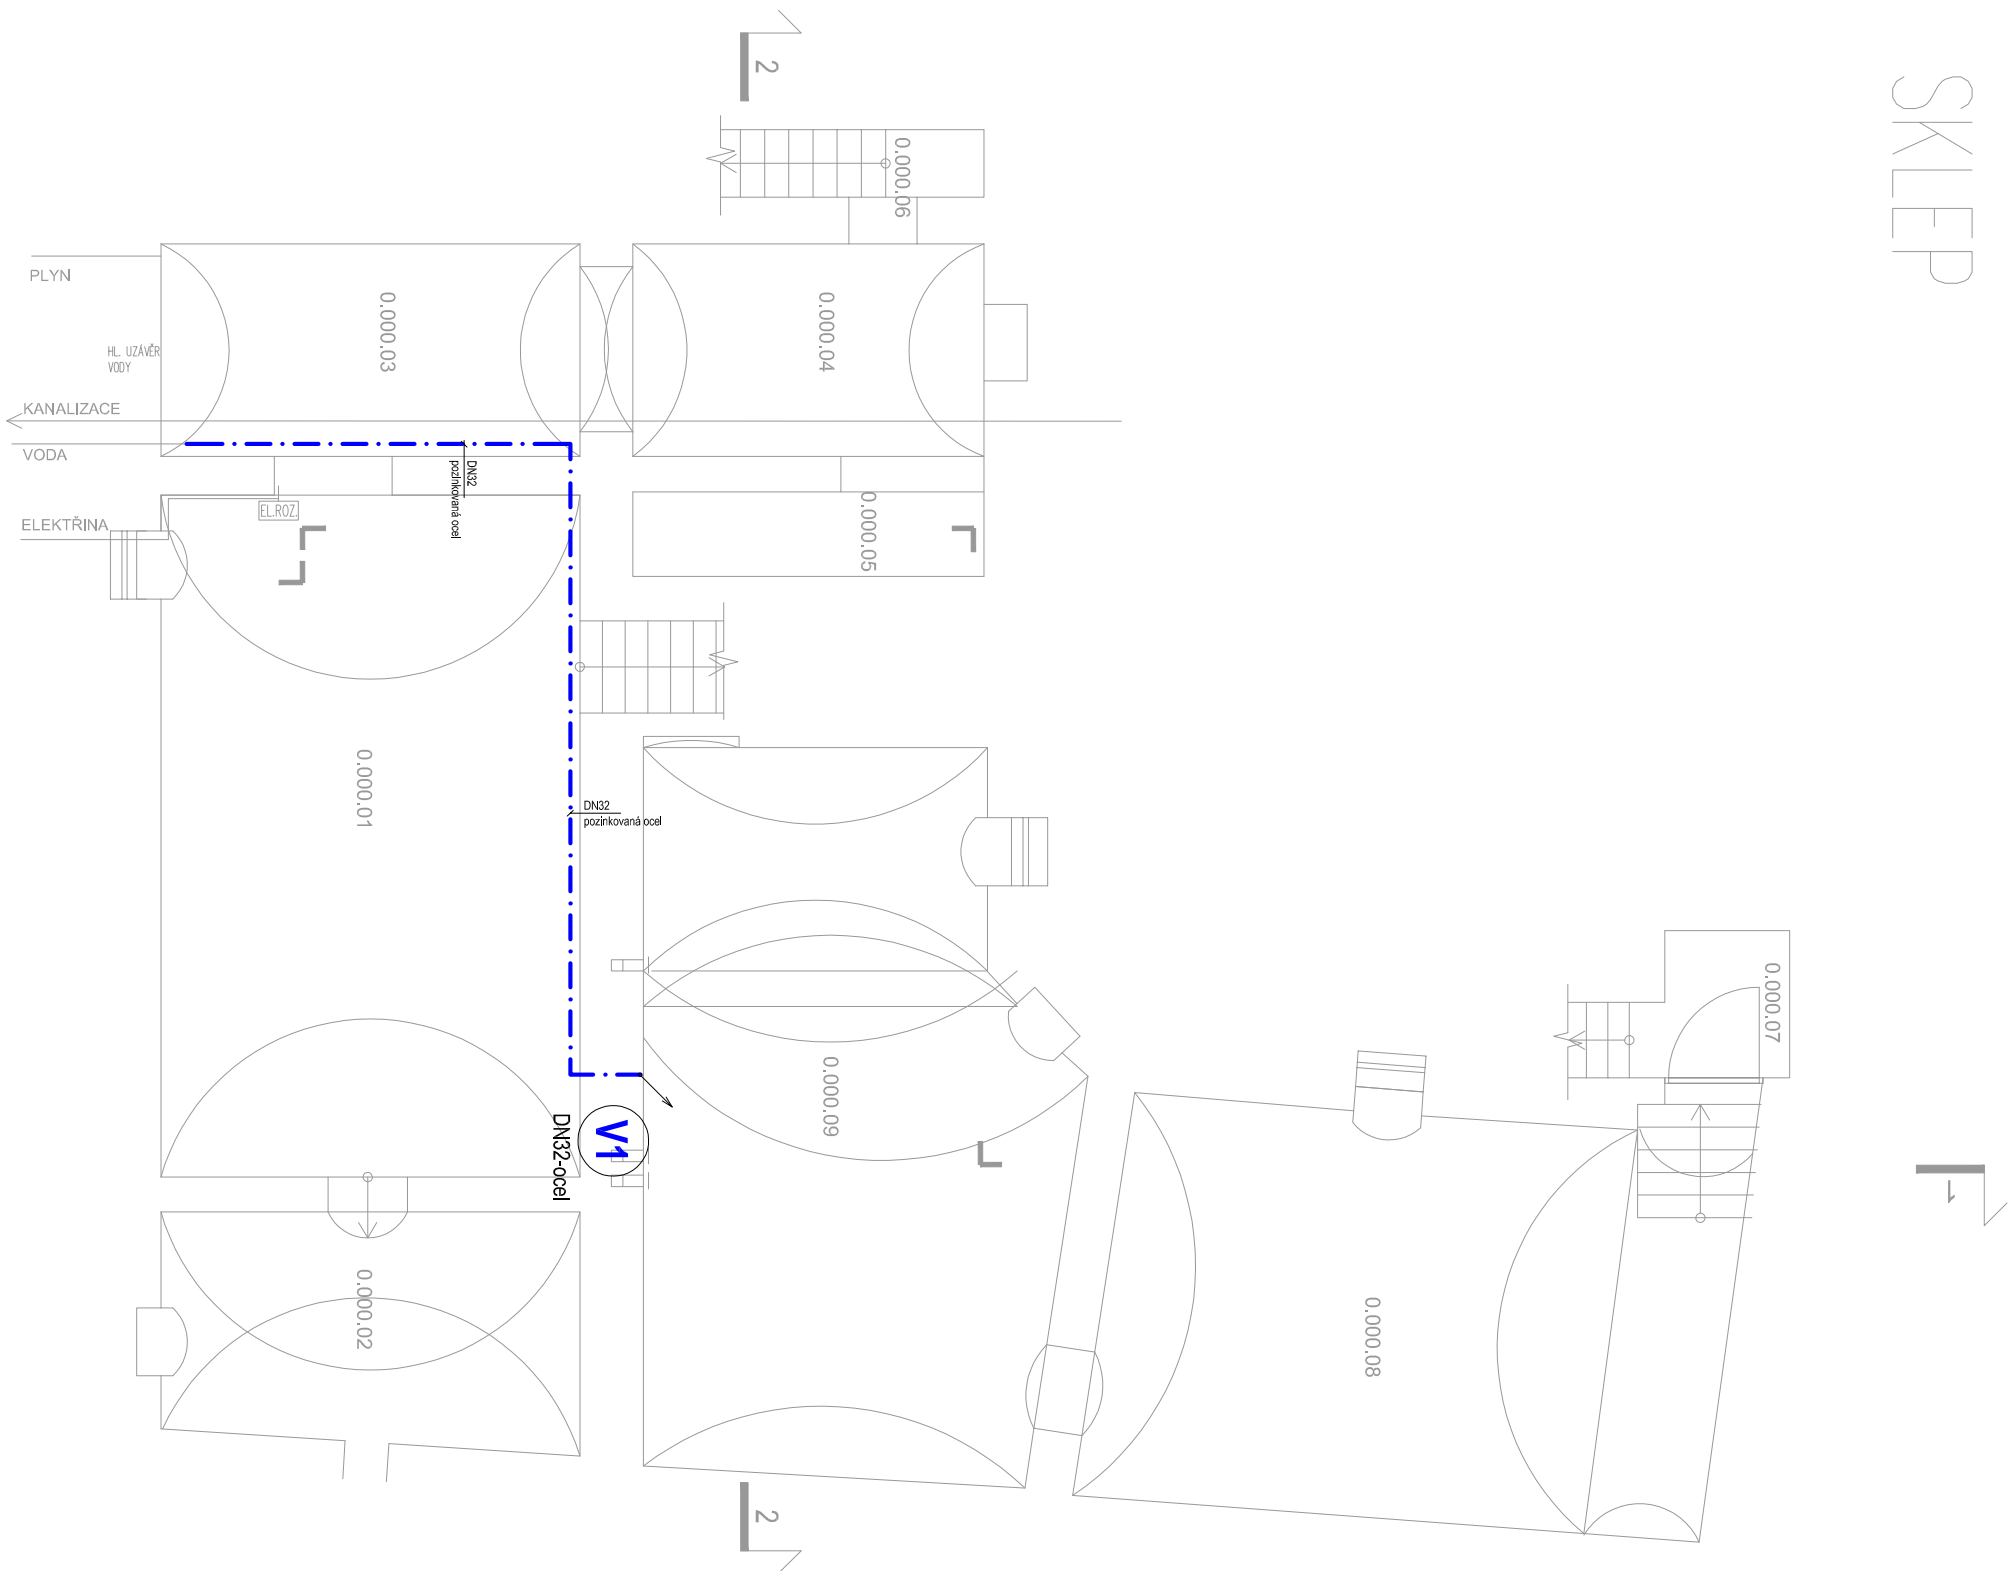

LEGENDA TYPU ČAR :



STOUPACÍ POTRUBÍ STUDENÉ VODY - TROUBY OCELOVÉ POZINKOVANÉ
ROZVODY STUDENÉ VODY PITNÁ - TROUBY OCELOVÉ POZINKOVANÉ

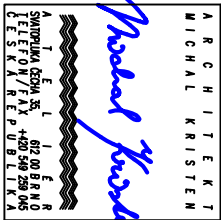

ZHOTOVITEL:
ING. ARCH. MICHAEL KRISTEN
ZODPOVĚDNÝ PROJEKTANT:
KONTROLOVAL:
VYPRACOVAL:
INVESTOR:

ATELIER, SVATOPLUKA ČECHA 35, 612 00 BRNO
ING. ARCH. MICHAEL KRISTEN
ING. ARCH. MICHAEL KRISTEN
ING. ARCH. MICHAEL KRISTEN
ING. ARCH. TOMAŠ JELINEK
Statutární město Brno, MČ Brno – střed

KŘÍŽOVÁ 24 – OPRAVA NEBYTOVÉHO PROSTORU č. 101
BRNO, KŘÍŽOVÁ 24/88, parc.č. 908/1 v k.ú. Staré Brno

STUPEŇ PROJEKTU:
ZAKÁZKOVÉ ČÍSLO:
DATUM:

DOKUMENTACE PRO PROVÁZENÍ STAVBY
M17_446
08/2018

STÁVAJÍCÍ STAV
PŮDORYS 1.PP – VODOVOD

ZDRAVOTECHNIKA

MĚŘÍTKO:
ČÍSLO VÝKRESU:

M 1:100
SO 02.ZIT-103