


LEGENDA MÍSTNOSTÍ

OZN.	MÍSTNOST	PLŮCHA (m <sup>2</sup> )
1.01	CHODBA	7,40
1.02	WC	1,10
1.03	SPÍŽ	0,80
1.04	KUCHYNĚ	12,85
1.05	BALKON	2,00
1.06	KOUPELNA	4,15
1.07	POKOU	30,00
1.08	POKOU	26,60

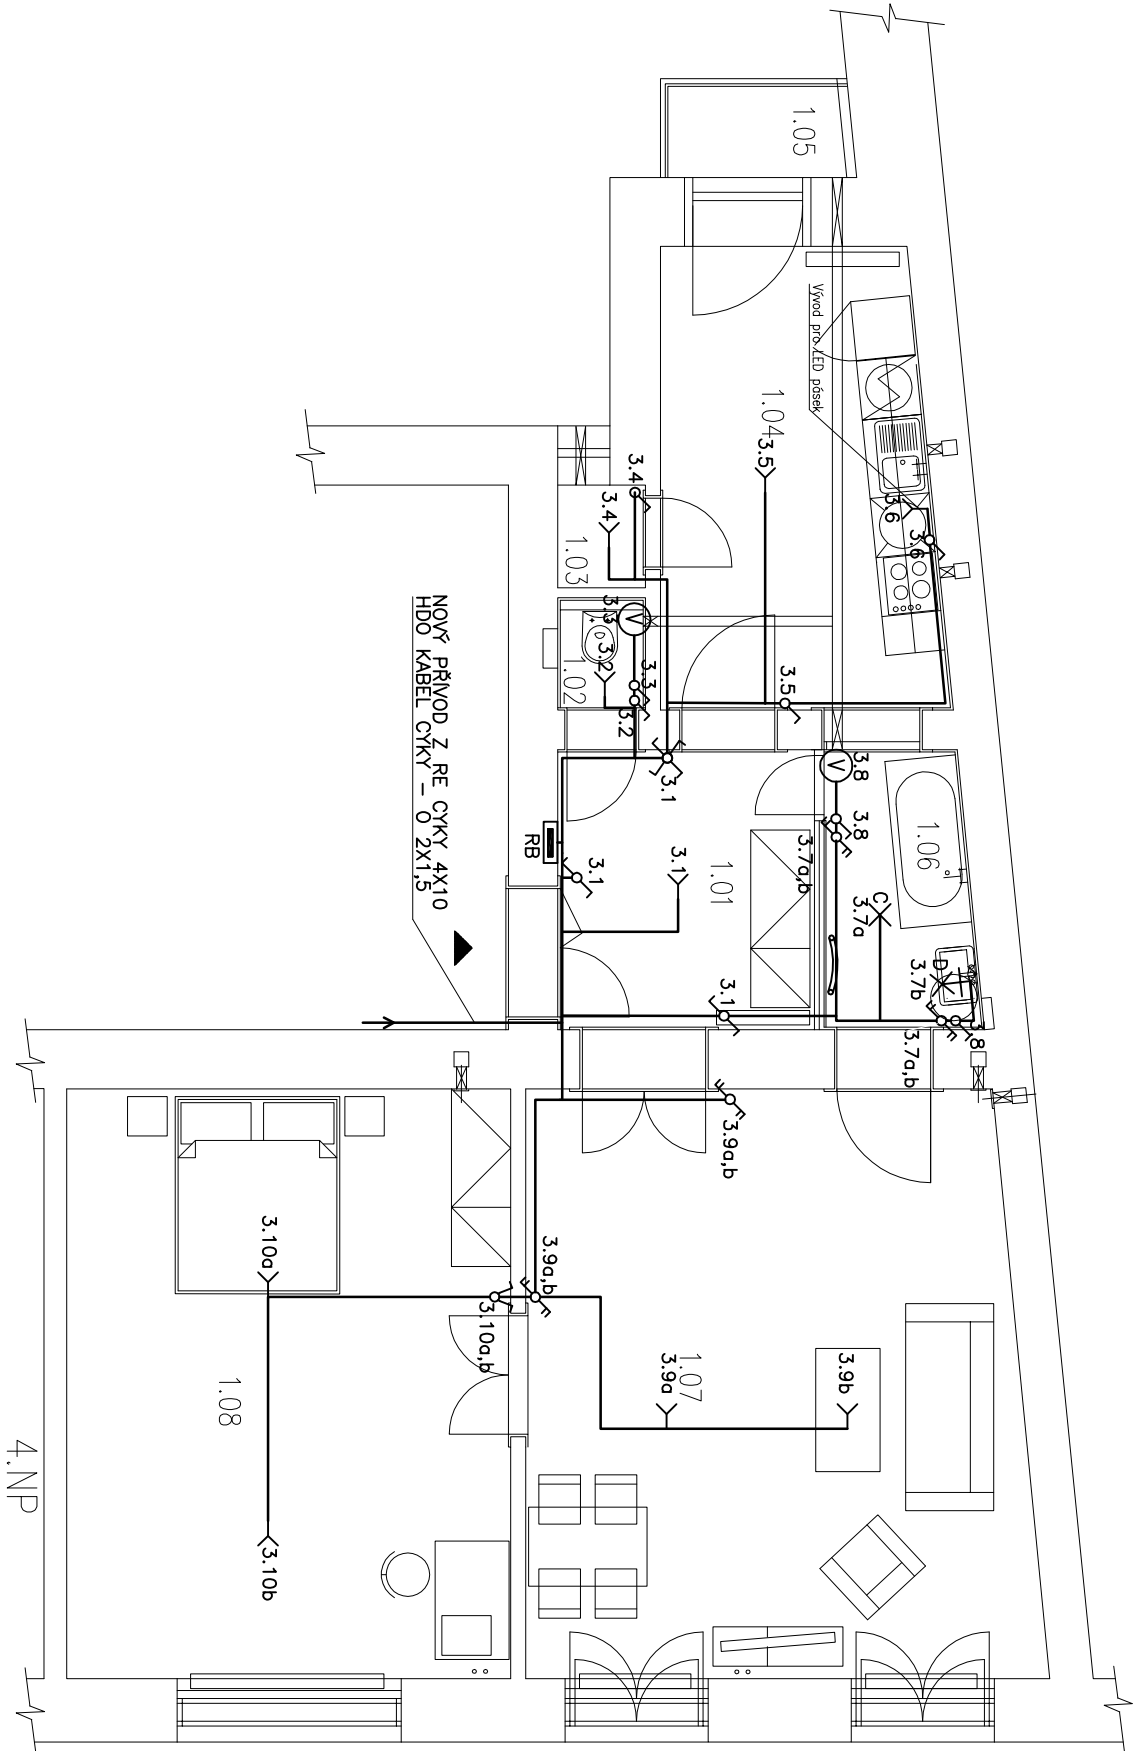

- Jednopolový vypínač řaz.1/vratný spínač – ventilátor koupelna
- Schodišťový přepínač, řaz. 6
- Dvojítlý schodišťový přepínač, řaz. 6+6
- Sériový vypínač řaz.5
- Sériový vypínač řaz.7
- Ventilátor do koupelny nebo WC s integrovaným časovačem
- Světelný vývod s objímkou
- 1.5 Označení světelného okruhu a obvodu

✕ C LED svítidlo stropní IP44, vestavné/přisazené, max. 20W, min. 1500lm

✕ D LED svítidlo nástěnné IP44, max. 15W, min. 800lm

GENERÁLNÍ PROJEKTANT	ZODPOVĚDNÝ PROJEKTANT	VYPRACOVAL
Ing. Pavel Magnusek	Ing. Pavel Magnusek	Ing. Tomáš Novotný
<i>P.M.</i>	<i>P.M.</i>	<i>T.N.</i>
INVESTOR: STATUTÁRNÍ MÍSTO BRNO, MĚSTSKÁ ČÁST BRNO	STŘED	DOMINIKÁNSKÁ 2, 601 69 BRNO
AKCE: KVĚTINAŘSKÁ 405/2 – oprava bytové jednotky č. 6		
KVĚTINAŘSKÁ 405/2, BRNO–STŘED, par.č.408, k.ú. Město Brno		
OBSAH:		
ELEKTROINSTALACE – SVĚTELNÉ OBVODY		
ING. PAVEL MAGNUSEK		
LÉTAJÍCÍ – INŽENÝŘÍ		
ARCHITEKTONICKÝ A PROJEKČNÍ ATELIER		
KOUNICOVÁ 23, 602 00 B R N O		
e – mail : info@letojici-inzenyri.cz		
DATUM		07/2017
STUPEŇ		DPS
FORMAT		2 x A4
MĚŘÍTKO:		ČÍSLO VÝKRESU:
1: 75		D.1.4.3.2