


VÝKRES: KVĚTINÁŘSKÁ 405/2 – oprava bytové jednotky č. 6

PŮDORYS – zaměření

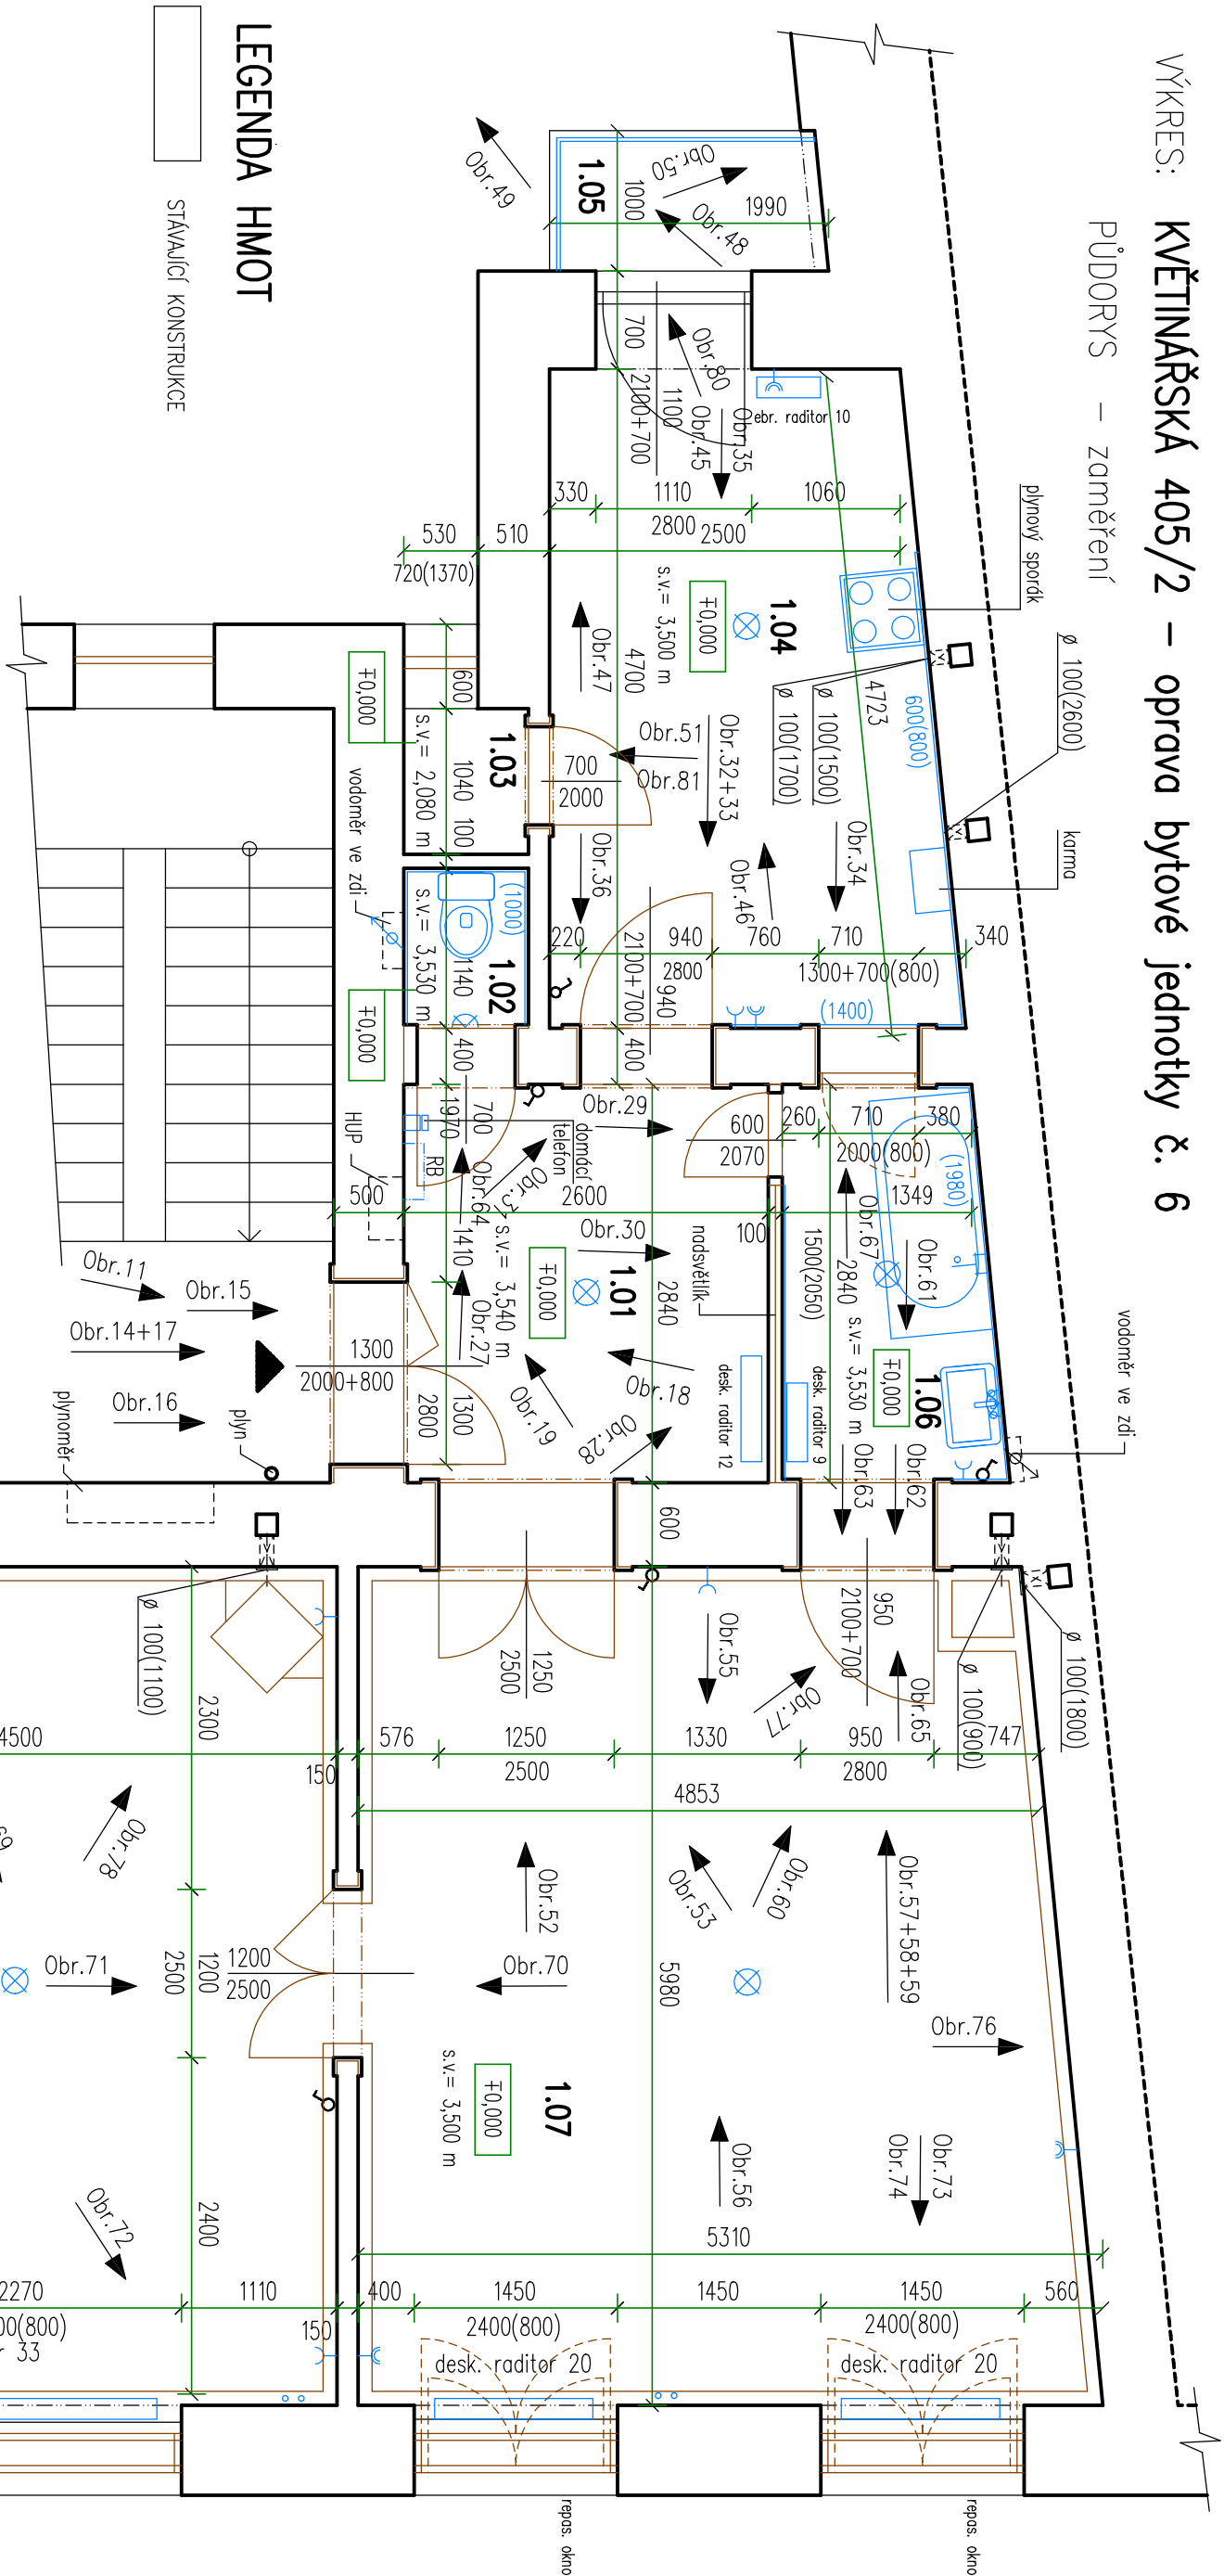

LEGENDA HMOT

STÁVAJÍCÍ KONSTRUKCE

LEGENDA MÍSTNOSTÍ

OZN.	MÍSTNOST	PLOCHA (m ²)	DRUH PODLAHY	PODHELED	S.V (m)	POZNÁMKA
1.01	CHODBA	7,40	PVC/PARKETOVÉ VLYSY	omítka	3,540	
1.02	WC	1,10	KERAMICKÁ DLAŽBA	omítka	3,530	keramický obklad
1.03	SPÍŽ	0,80	TERACOVÁ PODLAHA/PVC	omítka	2,080	
1.04	KUCHYŇE	12,85	TERACOVÁ PODLAHA/PVC	omítka	3,500	keram. obklad 800(900)
1.05	BALKON	2,00	BETONOVÁ MAZANINA			
1.06	KOUPELNA	4,15	KERAMICKÁ DLAŽBA	omítka	3,530	keram. obklad 1,98 m
1.07	POKOUJ	30,00	PARKETOVÉ VLYSY	omítka	3,500	dřevěné lišty+bordury
1.08	POKOUJ	26,60	PARKETOVÉ VLYSY	omítka	3,500	dřevěné lišty+bordury

ZASTAVĚNÁ PLOCHA JEDNOTKY = 112,00 m2

UŽITNÁ PLOCHA JEDNOTKY = 84,90 m2

±0,000 = stávající podlaha 4.NP

GENERÁLNÍ PROJEKTANT		ZODPOVĚDNÝ PROJEKTANT		VPRACOVAL	
Ing. Pavel Magnusek		Ing. Pavel Magnusek		Tomáš Kolivoda	
INVESTOR:		STATUTÁRNÍ MĚSTO BRNO, MĚSTSKÁ ČÁST BRNO – STŘED DOMINIKÁNSKÁ 2, 601 69 BRNO			
AKCE:		KVĚTINÁŘSKÁ 405/2 – oprava bytové jednotky č. 6 KVĚTINÁŘSKÁ 405/2, BRNO–STŘED, par.č.408, k.ú. Město Brno			
OBSAH:		PŮDORYS – ZAMĚŘENÍ STÁVAJÍCÍHO STAVU			
		ING. PAVEL MAGNUSEK LÉTAJÍCÍ – INŽENÝŘI ARCHITEKTONICKÝ A PROJEKČNÍ ATELIER KOUNICOVA 23, 602 00 B R N O e – mail : info@letajici-inzenyri.cz			
DATUM		07/2017			
STUPEŇ		DSP			
FORMÁT		2 x A4			
MĚŘITKO:		ČÍSLO VÝKRESU:			
1 : 50		D.1.1.2			