
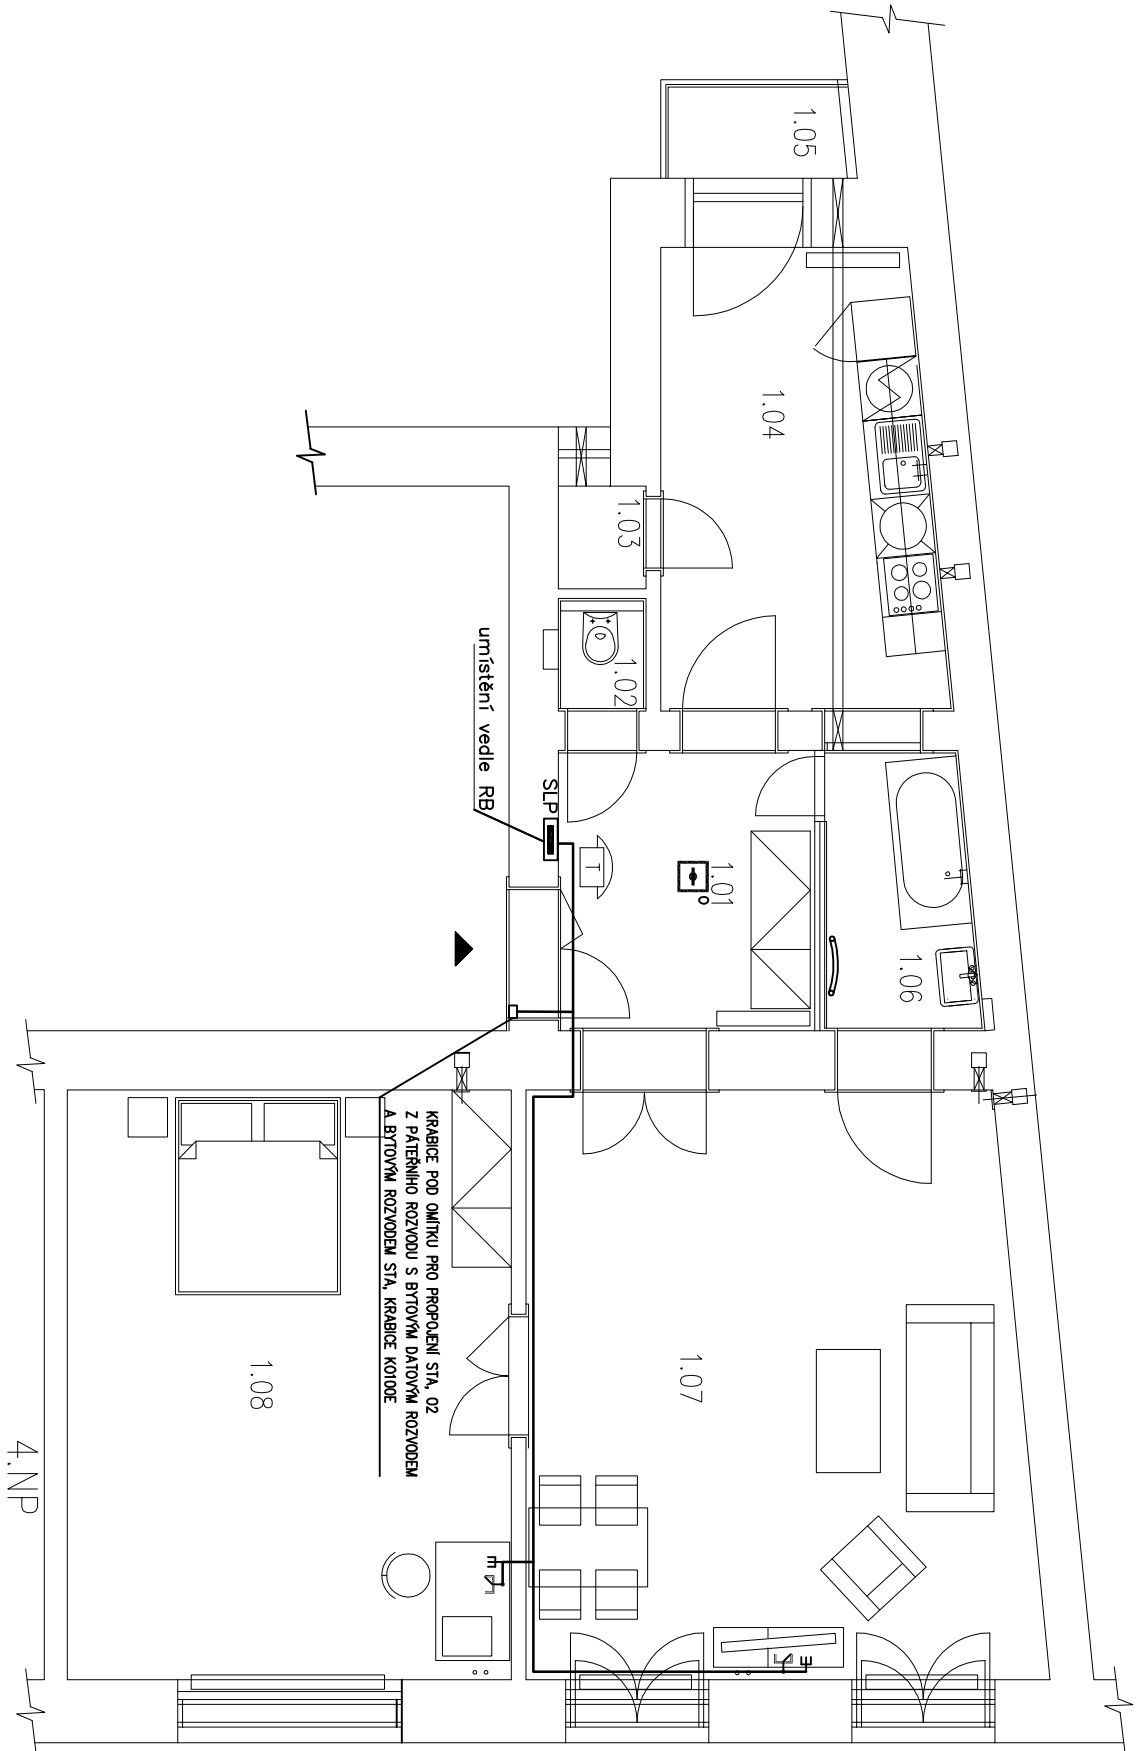


LEGENDA MÍSTNOSTÍ

OZN.	MÍSTNOST	PLOCHA (m ²)
1.01	CHODBA	7,40
1.02	WC	1,10
1.03	SPÍŽ	0,80
1.04	KUCHYŇE	12,85
1.05	BALKON	2,00
1.06	KOUPELNA	4,15
1.07	POKJ	30,00
1.08	POKJ	26,60

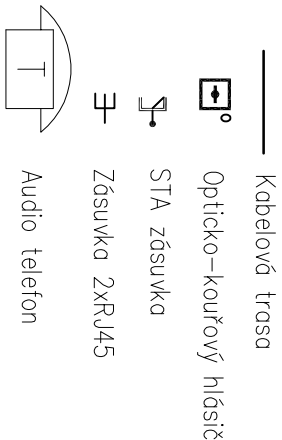

GENERALNÍ PROJEKTANT		ZODPOVĚDNÝ PROJEKTANT	VYPRACOVAL
Ing. Pavel Magnusek		Ing. Pavel Magnusek	Ing. Tomáš Noyotný
INVESTOR: STATUTÁRNÍ MÍSTO BRNO, MĚSTSKÁ ČÁST BRNO		STŘED	
DOMINIKÁNSKÁ 2, 601 69 BRNO			
AKCE:		KVĚTINÁŘSKÁ 405/2 – oprava bytové jednotky č. 6	
KVĚTINÁŘSKÁ 405/2, BRNO–STŘED, par.č.408, k.ú. Město Brno			
OBSAH:		ELEKTROINSTALACE – SLABOPROUDÉ OBVODY	
ING. PAVEL MAGNUSEK		LÉTAJÍCÍ – INŽENÝŘI	
ARCHITEKTONICKÝ A PROJEKČNÍ ATELIER		KOLINCOVÁ 23, 602 00 – B R N O	
e – mail :		info@letojci-inzenyri.cz	
DATUM		07/2017	
STUPĚŇ		DPS	
FORMAT		2 x A4	
MĚŘÍTKO:		ČÍSLO VÝKRESU:	
1: 75		D.1.4.3.4	