


3+PE+N, 230V/400V, 50 Hz, TN-C-S

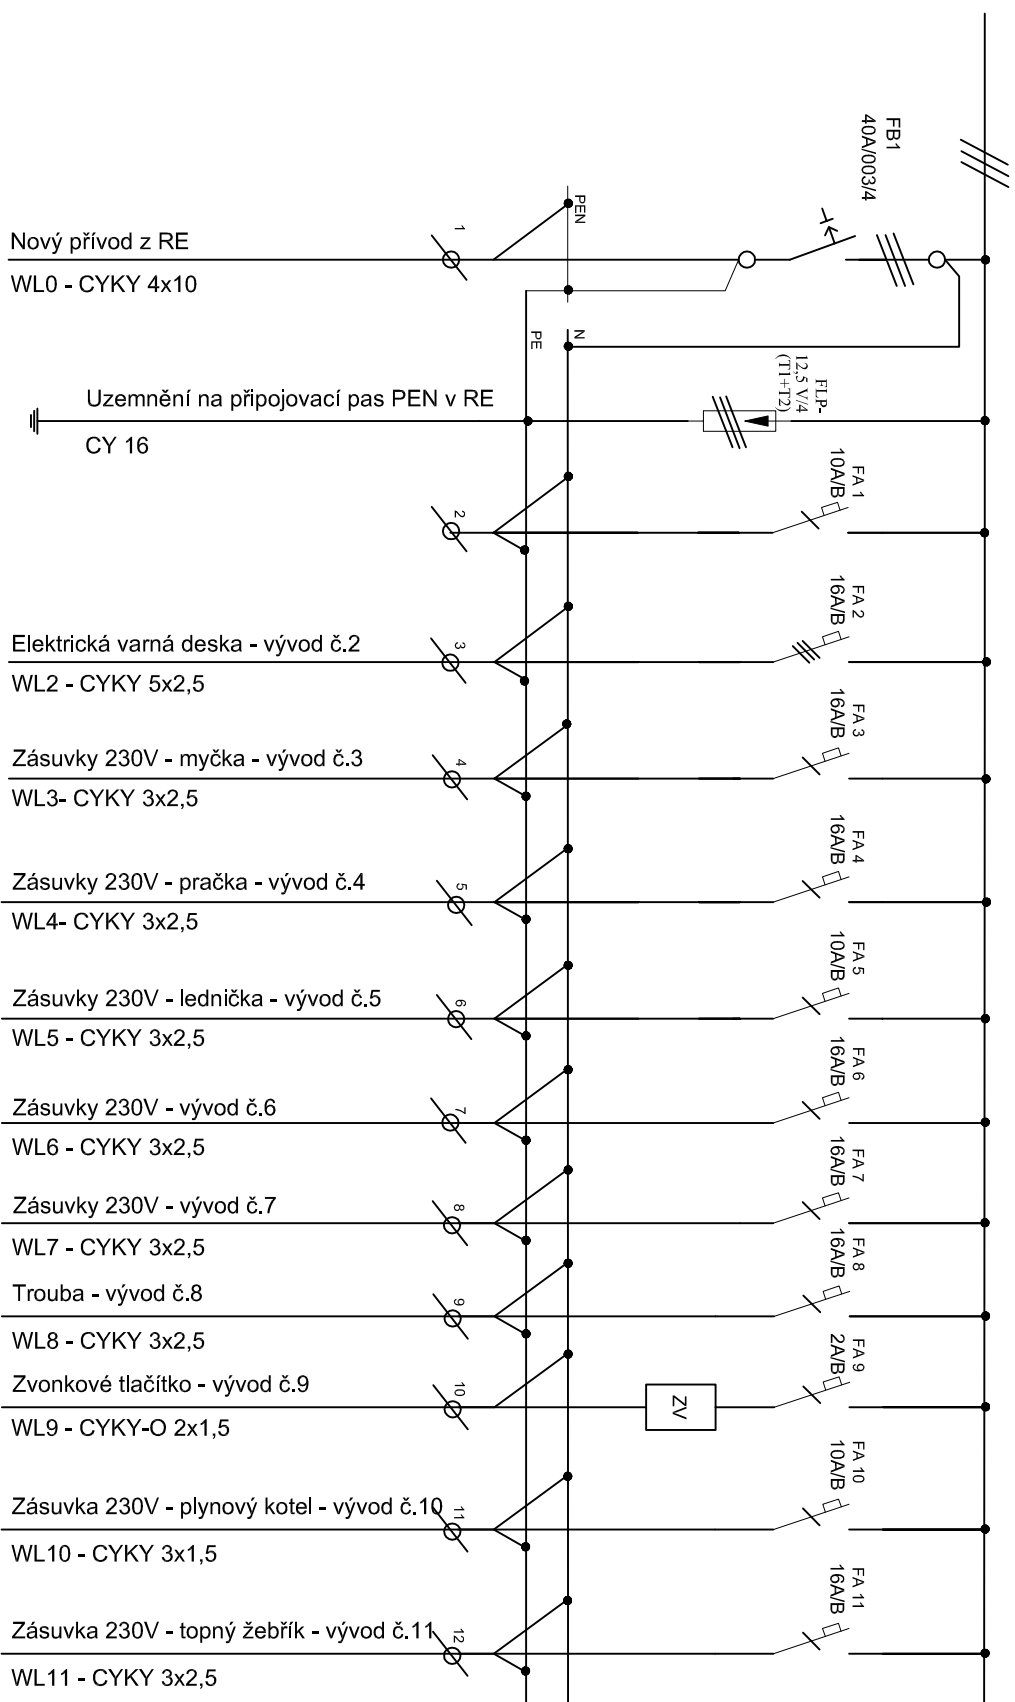

Rozvaděč min. 32M, plastový zapuštěný
Velikost hlavního jističe v RE 3x25A/B.
Proudová soustava: 3+PE+N 230V/400V, 50Hz, TN-C-S
Ochrana před úrazem el. proudem dle ČSN 33 2000-4-41 ed.2
Spotřebiče s vyšším příkonem musí být rovnoměrně rozfázovány (pračka, myčka, trouba, topný žebřík).

GENERALNÍ PROJEKTANT	ZODPOVĚDNÝ PROJEKTANT	VPRACOVAL
Ing. Pavel Magnusek	Ing. Pavel Magnusek	Ing. Tomáš Novýtrný
<i>PM-1</i>	<i>PM-1</i>	<i>Novýtrný</i>
INVESTOR: STAVITELNÍ MÍSTO BRNO, MĚSTSKÁ ČÁST BRNO – STŘED DOMINIKÁNSKÁ 2, 601 69 BRNO		
AKCE: MASARYKOVA 401/6 – oprava bytové jednotky č. 5		
MASARYKOVA 401/6, BRNO–STŘED, por.č.420, k.ú. Město Brno		
OBSAH:		
ELEKTROINSTALACE – ROZVADĚČ – SCHÉMA ZAPOJENÍ		
1. 50		