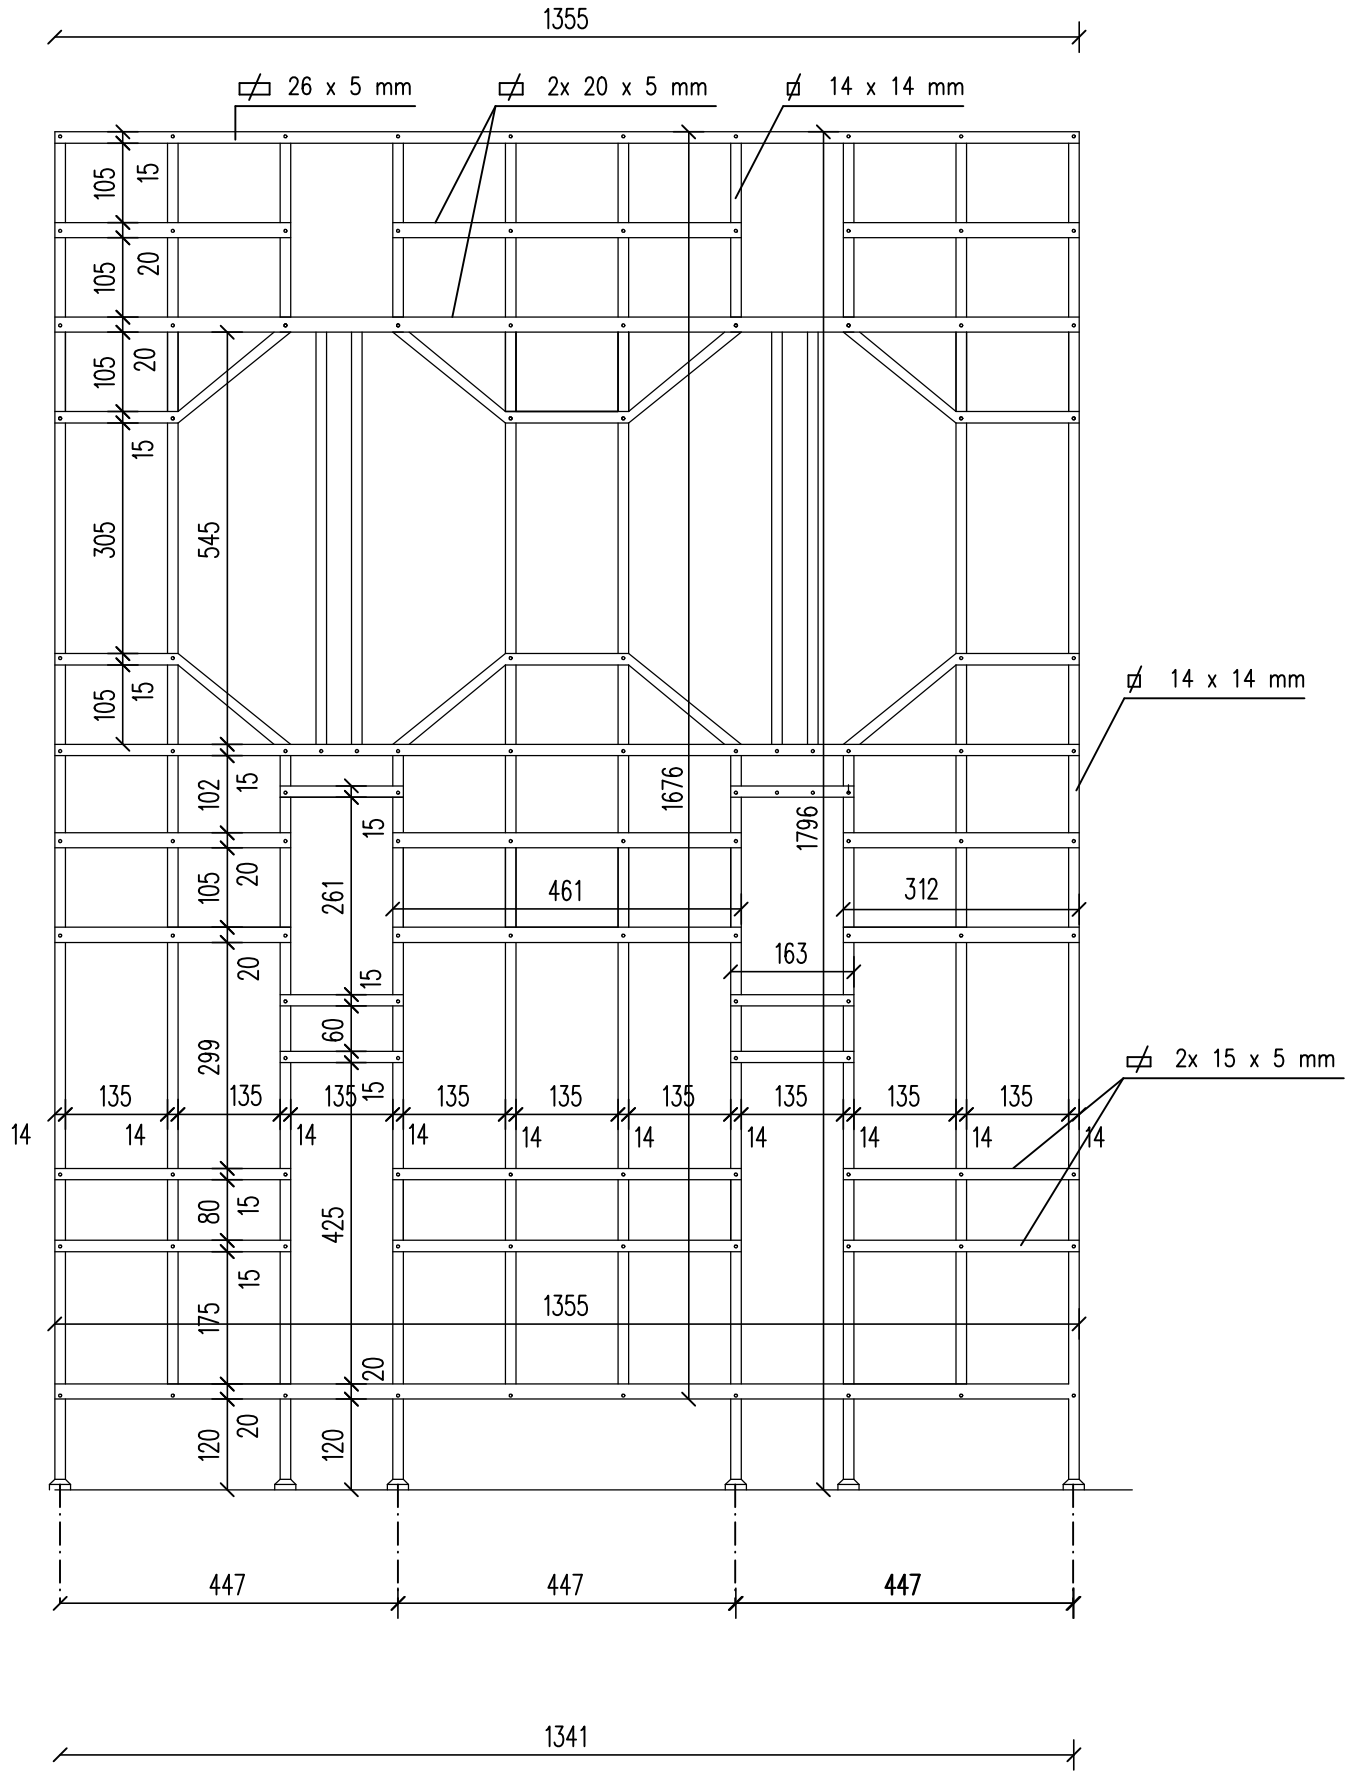

VÝPIS PRVKŮ:

- 26 x 5 mm – 1 ks délky 1,355 m
- 14 x 14 mm – 4 ks délky 1676 mm
- 14 x 14 mm – 6 ks délky 1796 mm
- 2x 20 x 5 mm – 2x 3 délky 461 mm
- 2x 15 x 5 mm – 2x 2 délky 461 mm
- 2x 20 x 5 mm – 2x 3 délky 312 mm
- 2x 15 x 5 mm – 2x 2 délky 312 mm
- 2x 15 x 5 mm – 2x 12 délky 163 mm
- 2x 20 x 5 mm – 2 ks délky 1,355 m

TOTO NENÍ VÝROBNÍ DOKUMENTACE – PŘESNÉ ROZMĚRY ZÁBRADLÍ NUTNO DOMĚŘIT NA STAVBĚ

GENERÁLNÍ PROJEKTANT	ZODPOVĚDNÝ PROJEKTANT	VYPRACOVALA
Ing. Pavel Magnusek	Ing. Pavel Magnusek	Ing. Jana Houzarová

ING. PAVEL MAGNUSEK
LÉTAJÍCÍ – INŽENÝŘI
ARCHITEKTONICKÝ A PROJEKČNÍ ATELIÉR
KOUNICOVA 23, 602 00 B R N O
e – mail : info@letajici-inzenyri.cz

INVESTOR: STATUTÁRNÍ MĚSTO BRNO, MĚSTSKÁ ČÁST BRNO – STŘED
DOMINIKÁNSKÁ 2, 601 69 BRNO

AKCE: **MASARYKOVA 401/6 – oprava bytové jednotky č. 5**
MASARYKOVA 401/6, BRNO–STŘED, par.č.420, k.ú. Město Brno

OBSAH: **VÝPIS ZÁMEČNICKÝCH VÝROBKŮ–ZÁBRADLÍ VÝTAHU**

DATUM	07/2017
STUPEŇ	DSP
FORMÁT	2 x A4
MĚŘÍTKO: 1 : 10	ČÍSLO VÝKRESU: D.1.1.7