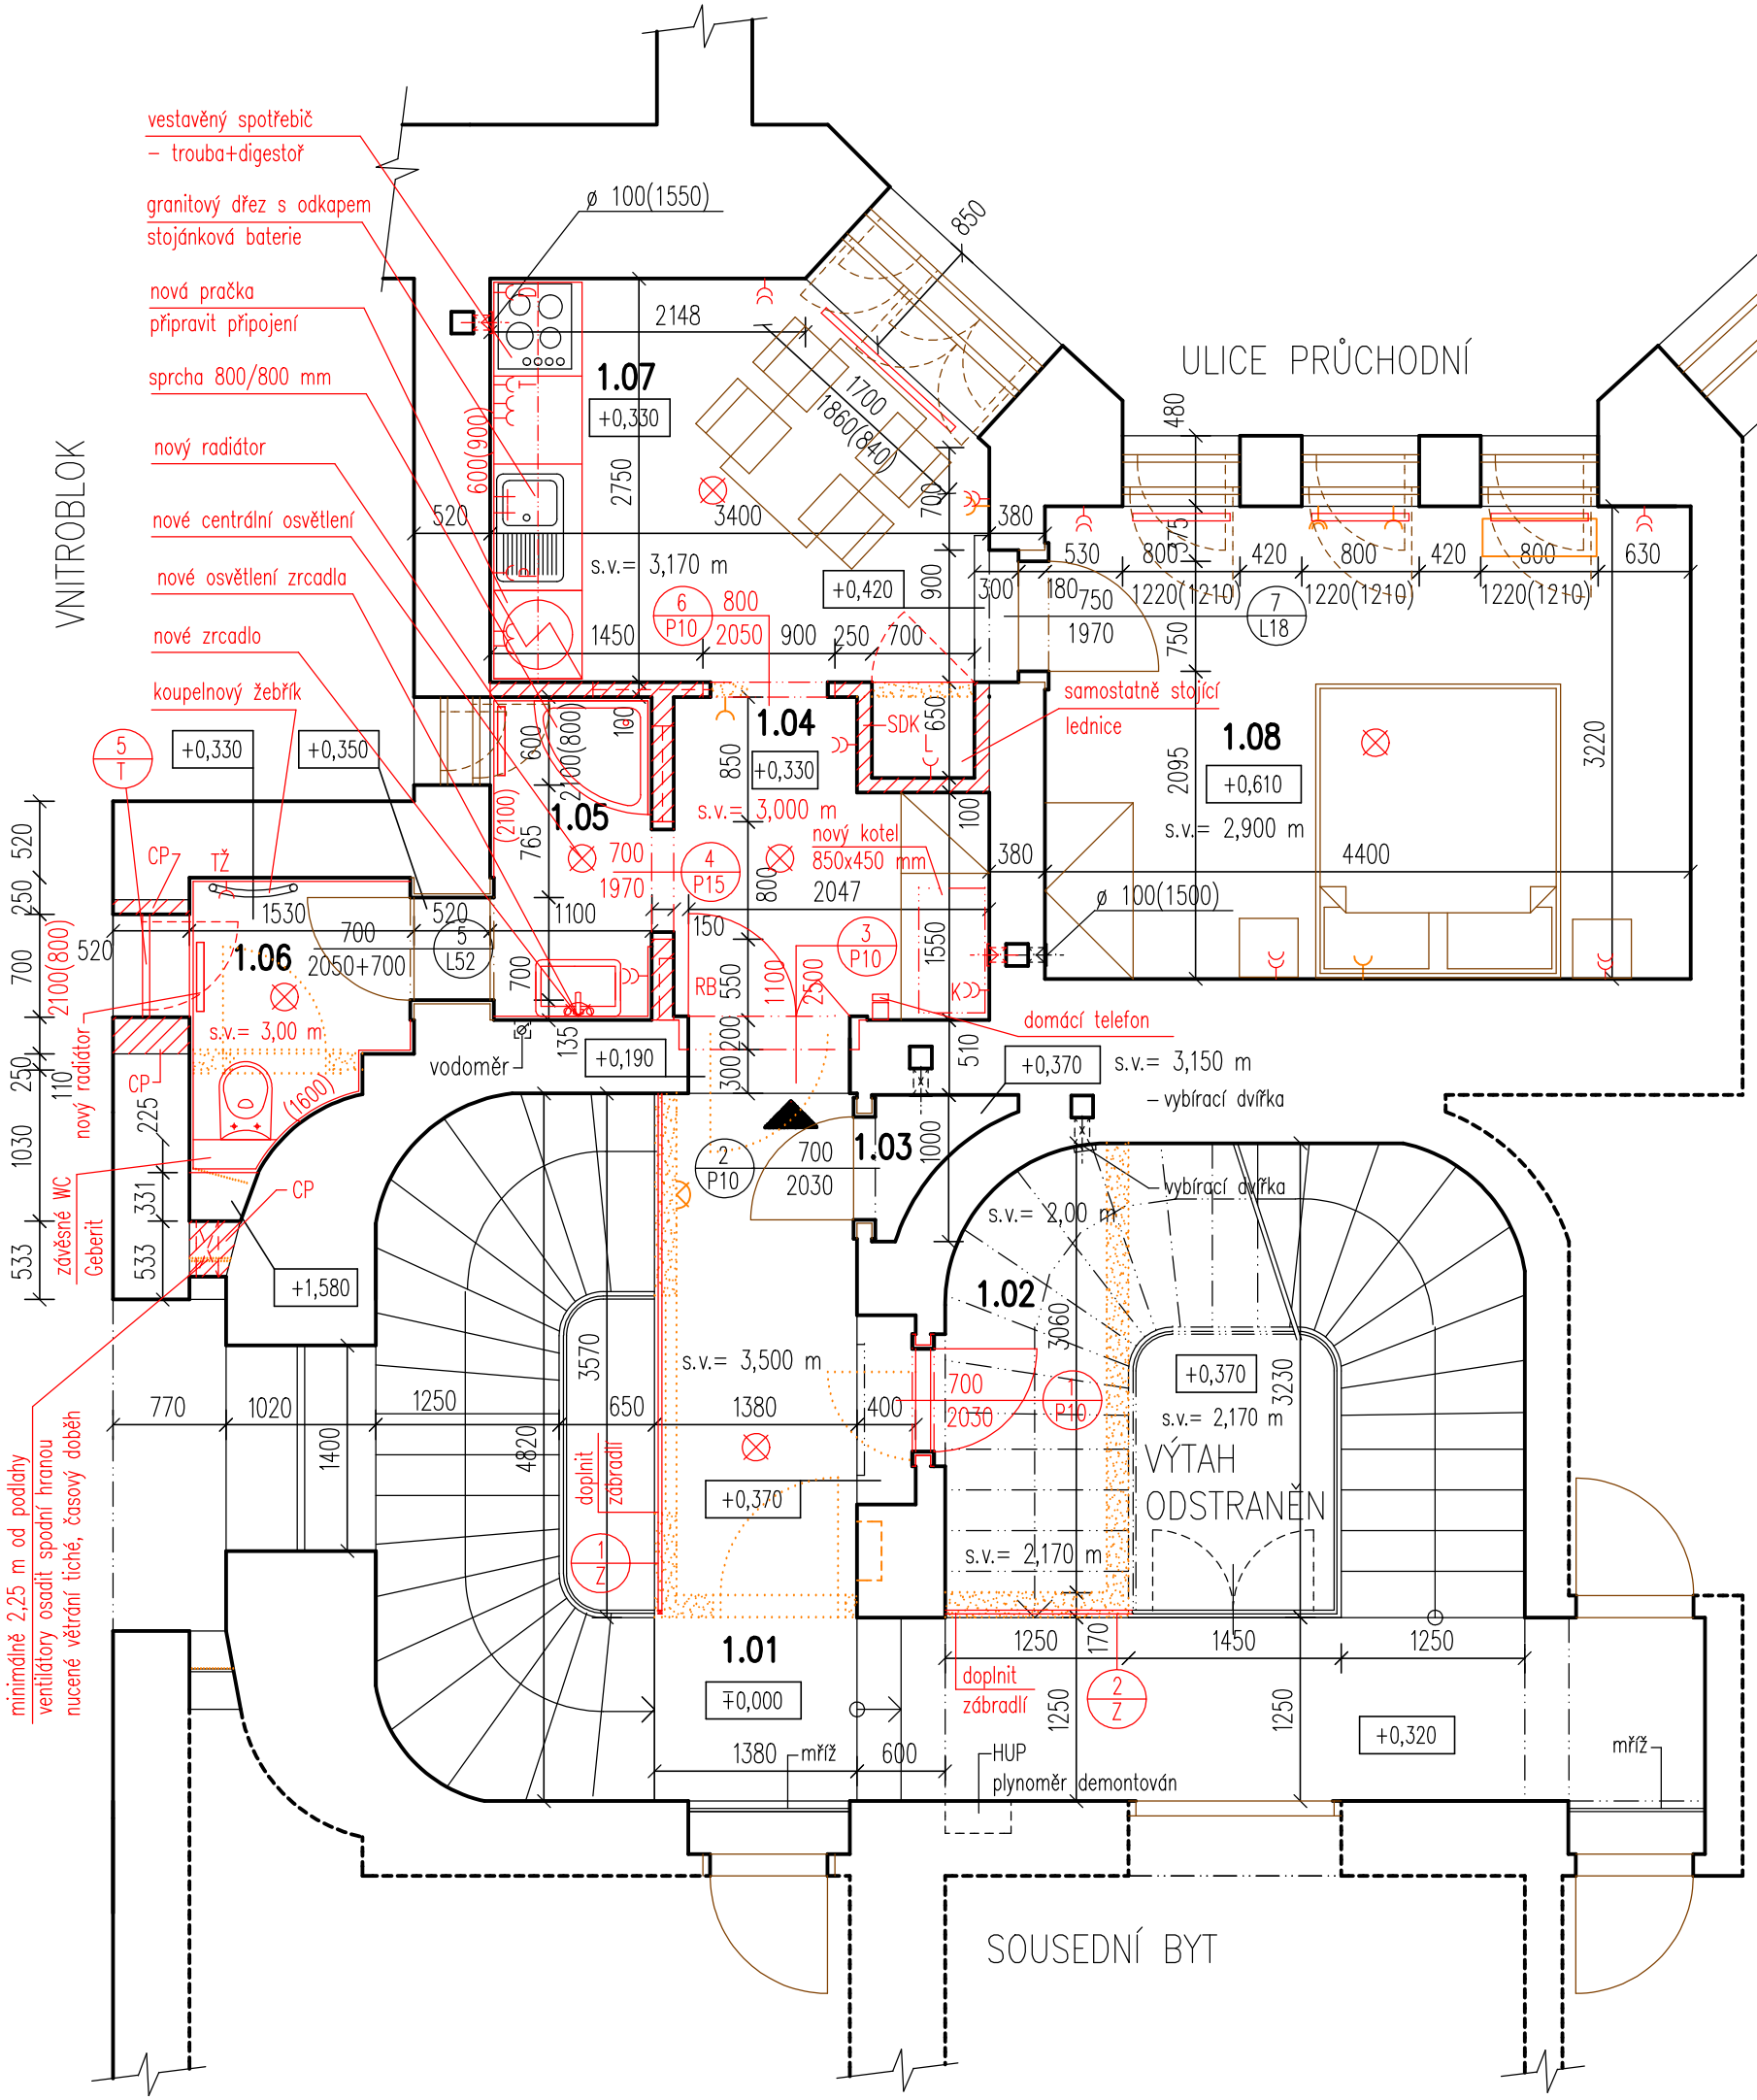

LEGENDA MÍSTNOSTÍ

OZN.	MÍSTNOST	PLOCHA (m²)	DRUH PODLAHY	PODHLED	S.V (m)	POZNÁMKA
1.01	PODESTA SCHODIŠTĚ	5,15	PŮVODNÍ DLAŽBA–OČISTIT	omítka	3,500	prostor dřívější podesty
1.02	POD SCHODIŠTĚM	3,10	KERAMICKÁ DLAŽBA	omítka	2,00–2,17	prostor pod schody
1.03	SPÍŽ	0,55	KERAMICKÁ DLAŽBA	omítka	3,150	dlažba je nepůvodní
1.04	PŘEDSÍŇ	4,75	PVC	SDK	3,000	MDF lišta
1.05	KOUPELNA	2,50	PVC	SDK	3,000	keram. obklad 2,10 m
1.06	WC	2,50	KERAMICKÁ DLAŽBA	SDK	3,000	keram. obklad 1,60 m
1.07	KUCHYNĚ	9,00	PVC	omítka	3,170	keram. obklad 600(900) MDF lišta
1.08	POKOJ	14,20	PARKETOVÉ VLYSY–REPAS	omítka	2,900	dřevěná lišta

ZASTAVĚNÁ PLOCHA JEDNOTKY = 50,00 m2

UŽITNÁ PLOCHA JEDNOTKY = 33,50 m2

LEGENDA HMOT

STÁVAJÍCÍ KONSTRUKCE

BOURANÉ KONSTRUKCE

NOVÉ KONSTRUKCE – SDK PŘÍČKA

byt je nad uličním průchodem, podlaha ochlazovaná

2.NP

∓,0,000 = stávající podlaha

GENERÁLNÍ PROJEKTANT	ZODPOVĚDNÝ PROJEKTANT	VYPRACOVALA
Ing. Pavel Magnusek	Ing. Pavel Magnusek	Ing. Jana Houzarová

INVESTOR: STATUTÁRNÍ MĚSTO BRNO, MĚSTSKÁ ČÁST BRNO – STŘED
DOMINIKÁNSKÁ 2, 601 69 BRNO

AKCE: **MASARYKOVA 401/6 – oprava bytové jednotky č. 5**
MASARYKOVA 401/6, BRNO–STŘED, par.č.420, k.ú. Město Brno

OBSAH: **PŮDORYS – NÁVRH OPRAV**

ING. PAVEL MAGNUSEK
LÉTAJÍCÍ – INŽENÝŘI
ARCHITEKTONICKÝ A PROJEKČNÍ ATELIÉR
KOUNICOVA 23, 602 00 B R N O
e – mail : info@letajici-inzenyri.cz

DATUM	07/2017
STUPEŇ	DSP
FORMÁT	2 x A4
MĚŘÍTKO:	ČÍSLO VÝKRESU:
1: 50	D.1.1.3