
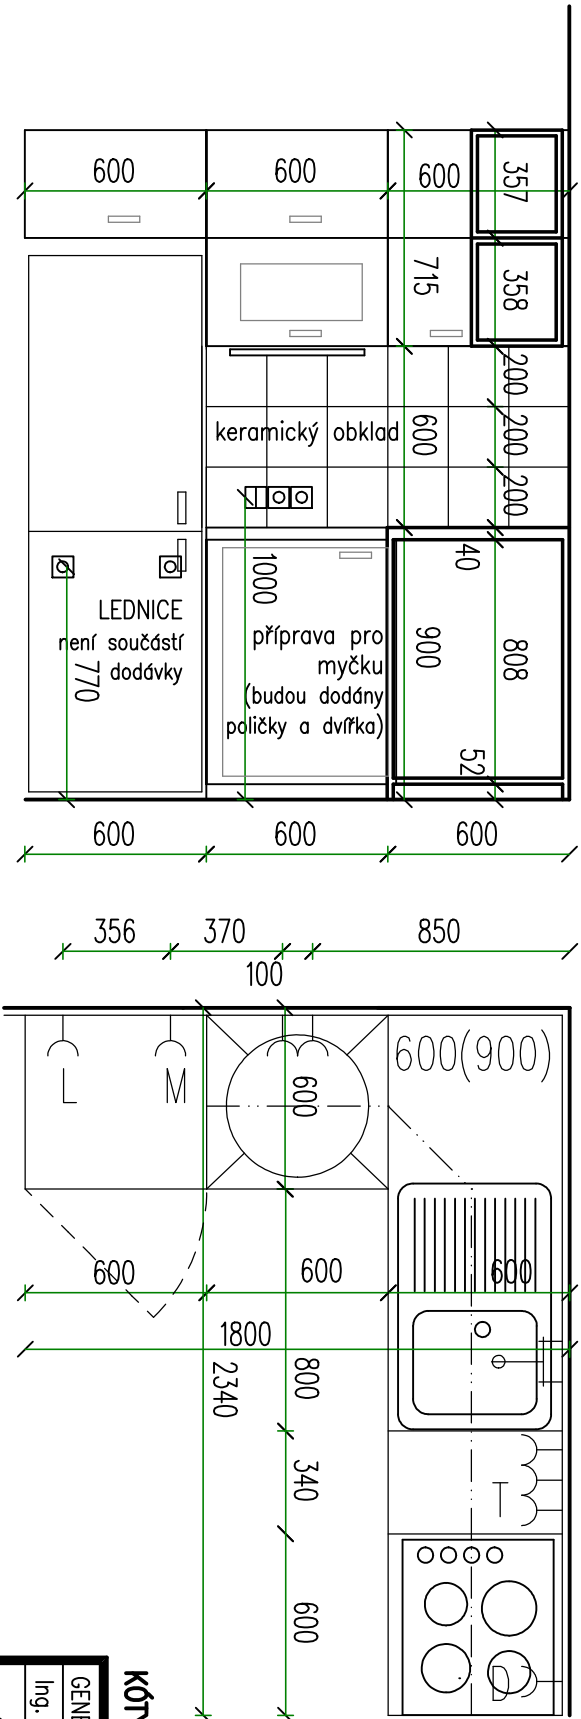


VÝKRES: PRŮCHODNÍ 378/1 – oprava bytové jednotky č.7

SCHÉMA KUCHYŇSKÉ LINKY

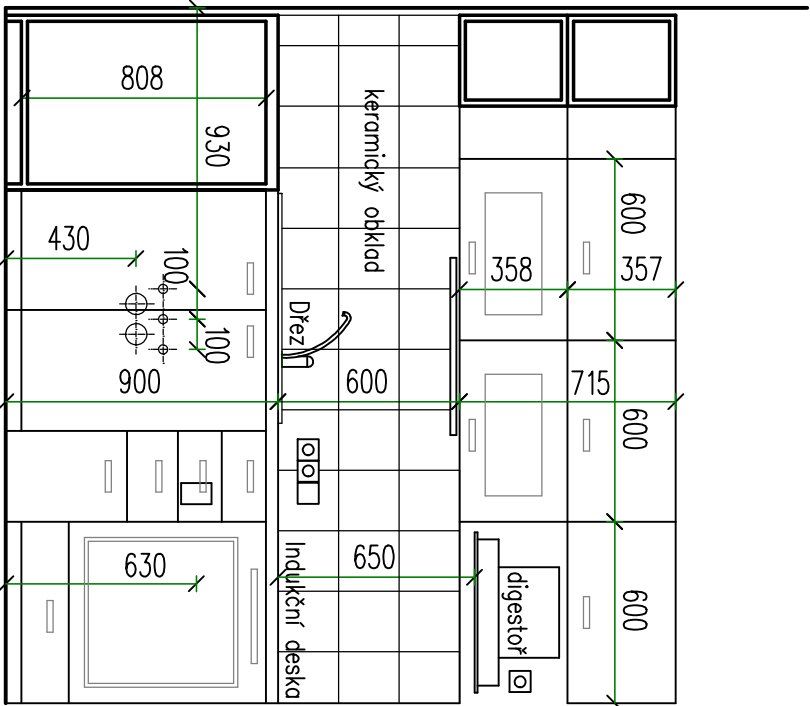

- 1 korpus kuchyňské linky
- 2 vestavěná trouba
- 3 indukční deska
- 4 digestor
- 5 granitový dřez s odkapem

KUCHYNĚ BUDE DODÁNA VČETNĚ NAINSTALOVANÍ SPOTŘEBIČŮ:
GRANITOVÝ DŘEZ SE SIFONEM, BATERIE, VESTAVĚNÁ TROUBA,
INDUKČNÍ DESKA, SVÍTLIDLO, DIGESTOR

KÓTY JSOU POUZE ORIENTAČNÍ – VÝVODY JE TŘEBA OSADIT DLE KONKRÉTNÍHO TYPU LINKY

GENERÁLNÍ PROJEKTANT	ZODPOVĚDNÝ PROJEKTANT	VYPRACOVALA	ING. PAVEL MAGNUSEK
Ing. Pavel Magnusek	Ing. Pavel Magnusek	Ing. Jana Houzarová	LÉTAJÍCÍ – INŽENÝŘI
INVESTOR:	STATUTÁRNÍ MĚSTO BRNO, MĚSTSKÁ ČÁST BRNO – STŘED	DOMINIKÁNSKÁ 2, 601 69 BRNO	ARCHITEKTONICKÝ A PROJEKČNÍ ATELIÉR KOUNICOVA 23, 602 00 B R N O
AKCE:	PRŮCHODNÍ 378/1 – oprava bytové jednotky č. 7		DATUM 07/2017
	PRŮCHODNÍ 378/1, BRNO–STŘED, par.č.423, k.ú. Město Brno		STUPEŇ DSP
			FORMÁT 2x A4
OBSAH:	SCHÉMA KUCHYŇSKÉ LINKY		MĚŘÍTKO: ČÍSLO VÝKRESU: D.1.1.4