




ŘEZ A-A

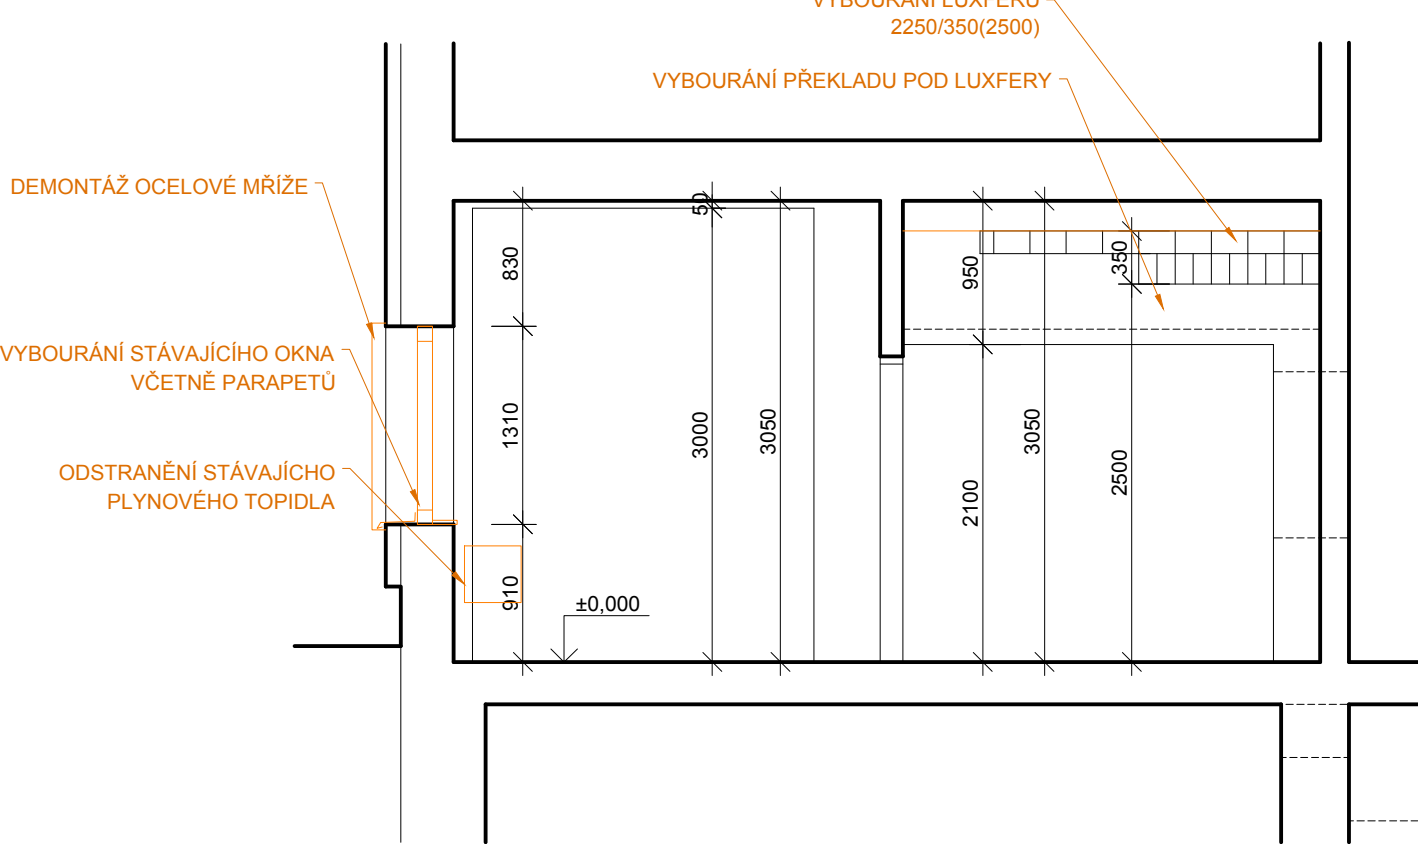


POHLED ZÁPADNÍ

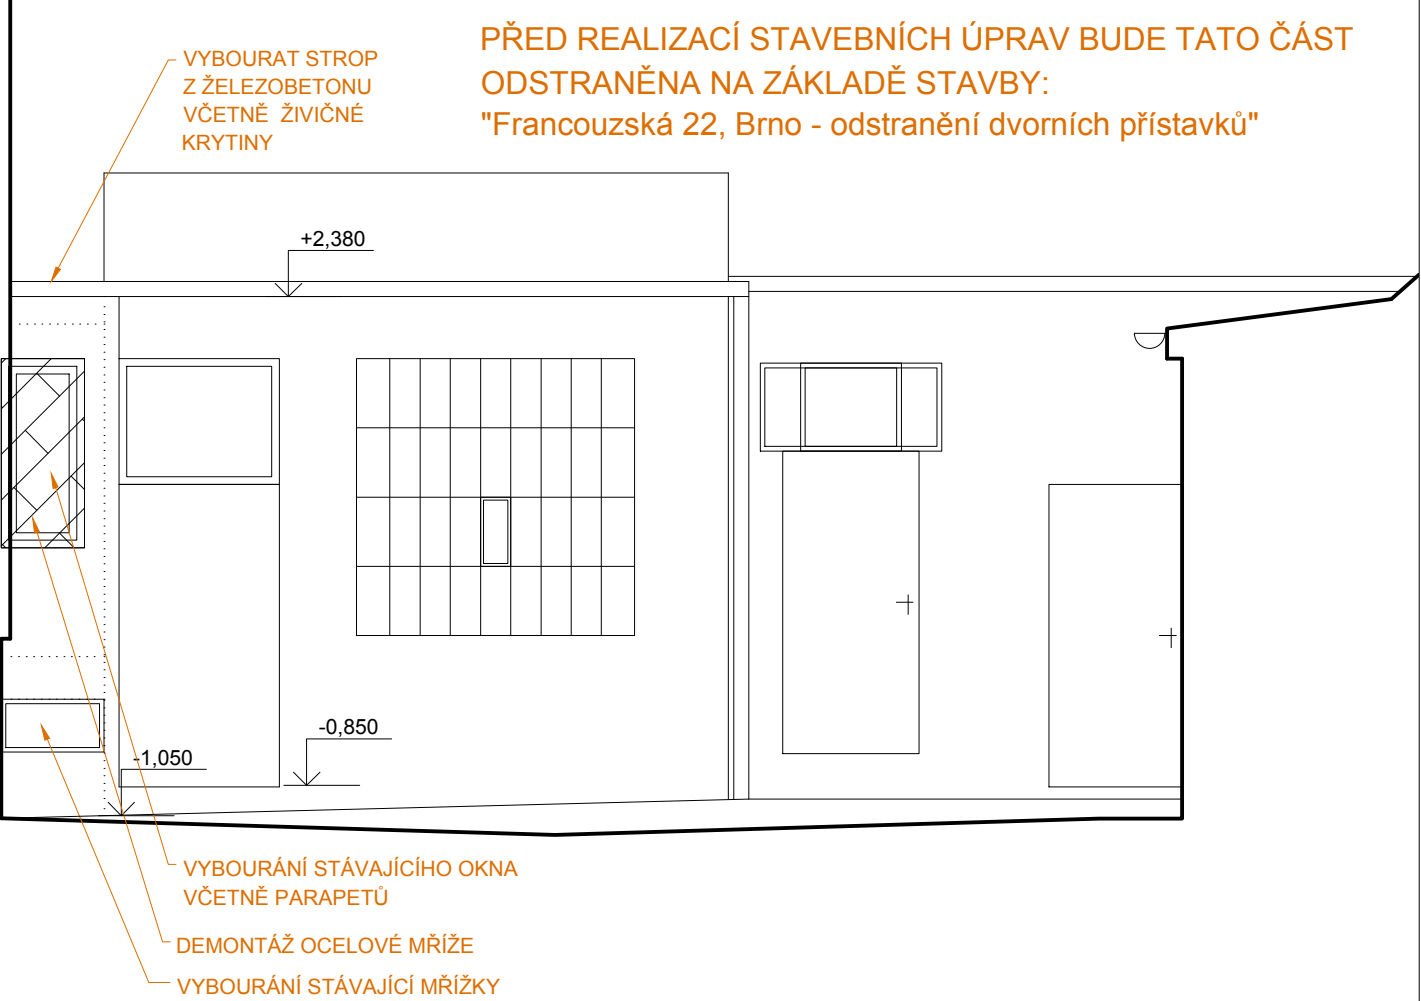

ŘEZ C-C

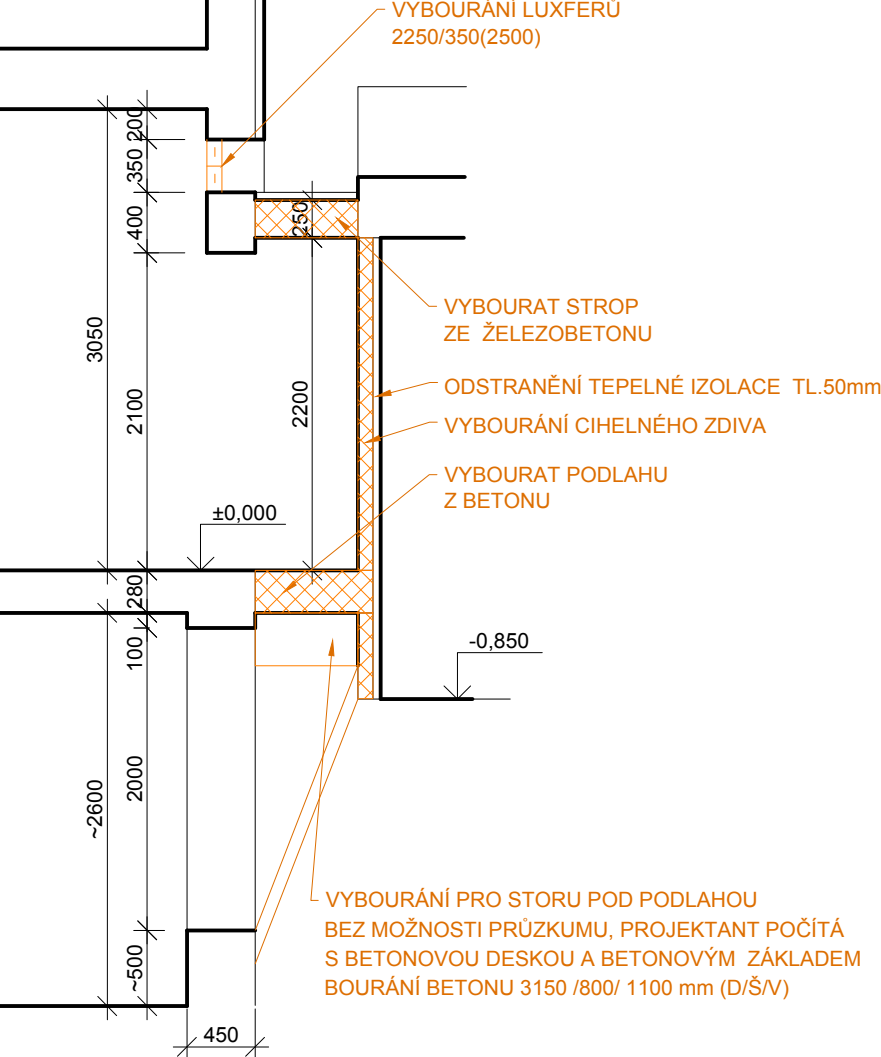

ŘEZ B-B

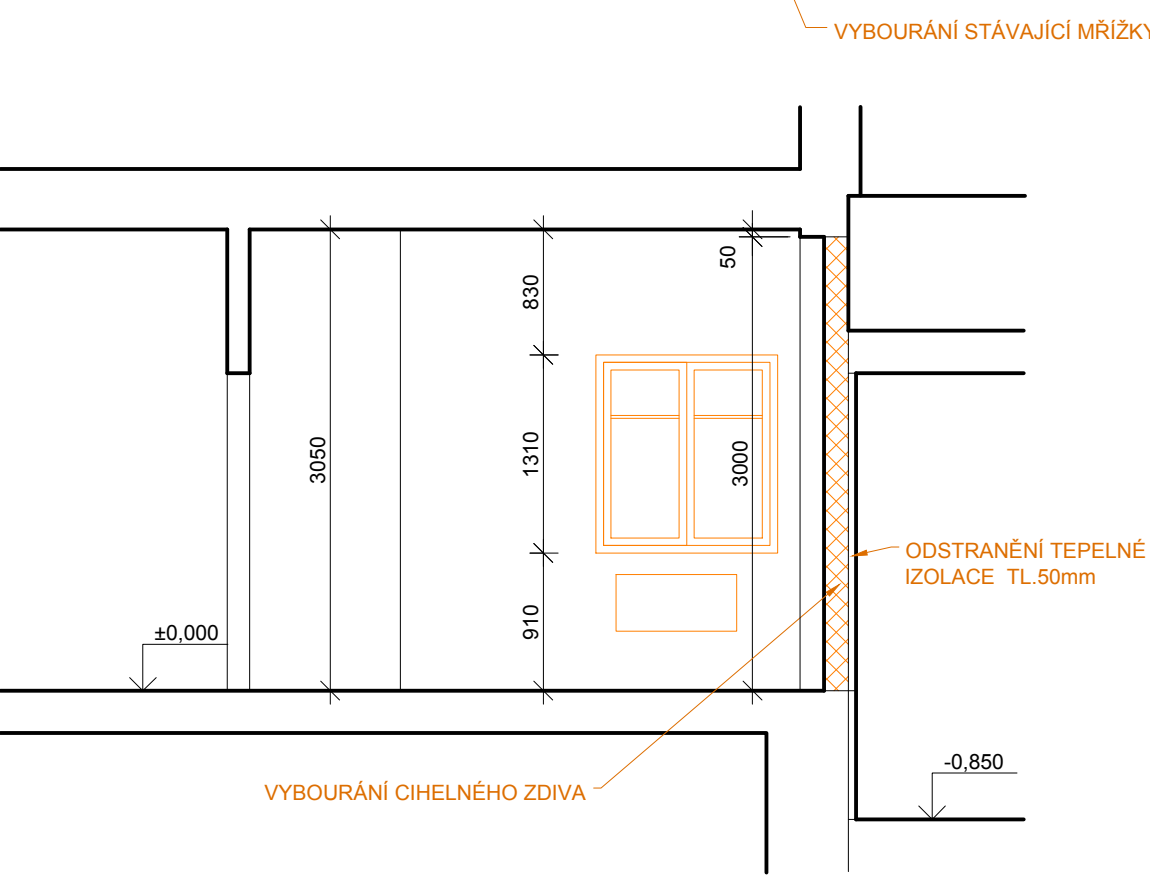

±0,000=213,500m n.m., Bpv

Francouzská 22, Brno – oprava bytu č.2

Stavební úpravy a dostavba bytového domu.

INVESTOR/ CLIENT Statutární město Brno, městská část Brno–střed
Dominikánská 2, 602 00 Brno

ARCHITEKT/ ARCHITECT **DIMENSE**
DIMENSE v.o.s., HRNČÍŘSKÁ 15, 602 00 BRNO
ČESKÁ REPUBLIKA/ THE CZECH REPUBLIC
WWW.DIMENSE.CZ, E-MAIL: INFO@DIMENSE.CZ

AUTORIZOVAL	Ing. arch. Petr Hovořák
KONTROLOVAL / CHECKED BY	Ing. David Lapčík
KRESLIL / PREPARED BY	Vendulka Ščerbová
FÁZE/ PHASE	DSP, DPS
ČÁST/ PART	Architektonicko stavební řešení
NÁZEV VÝKRESU/ DRAWING TITLE	ŘEZY A–A, B–B, C–C – BOURACÍ PRÁCE

DATUM/ DATE	červen 2017
FORMÁT/ FORMAT	2xA4
MĚŘÍTKO/ SCALE	1:50
PROJEKT Č./ PROJECT NO.	4017/Fr22_Byt–2
Č. VÝKRESU/ DRAW. NO.	D.1.03
REVIZE/ REV.	00