


0 100 200 300 400 500 m

Lidická 69 byt č.6 (pozemek parc.č. 1161 k.ú. Veverí)

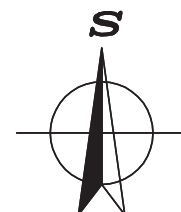

HLAVNÍ PROJEKTANT:



Energy Benefit Centre a.s.
Křenova 438/3, 162 00 Praha 6
tel.: +420 270 003 300
e-mail: kontakt@energy-benefit.cz
internet: www.energy-benefit.cz

ZPRACOVATEL ČÁSTI:

Vypracoval:
Jan Váňa

Zodpovědný projektant:
Ing. Vítězslav Gregar

PROJEKT:

**Projektová dokumentace na opravu bytů – etapa
1/2017
LIDICKÁ 69 BYT Č.6**

STAVEBNÍK:

Statutární město Brno, městská část Brno – střed
Dominikánská 2, 601 69 Brno

ČÁST, PROFESE:


ARCHITEKTONICKO-STAVEBNÍ ŘEŠENÍ

VÝKRES:

SITUACE ŠIRŠÍCH VZTAHŮ

razítko a podpis

Zakázkové číslo:	Paré:	
170090		
Datum:		
22.06.2017		
Část:	Stupeň:	Změna:
C	DSP	00
Č.výkr.:	Formát:	Měřítko:
01	1 x A4	1:10000

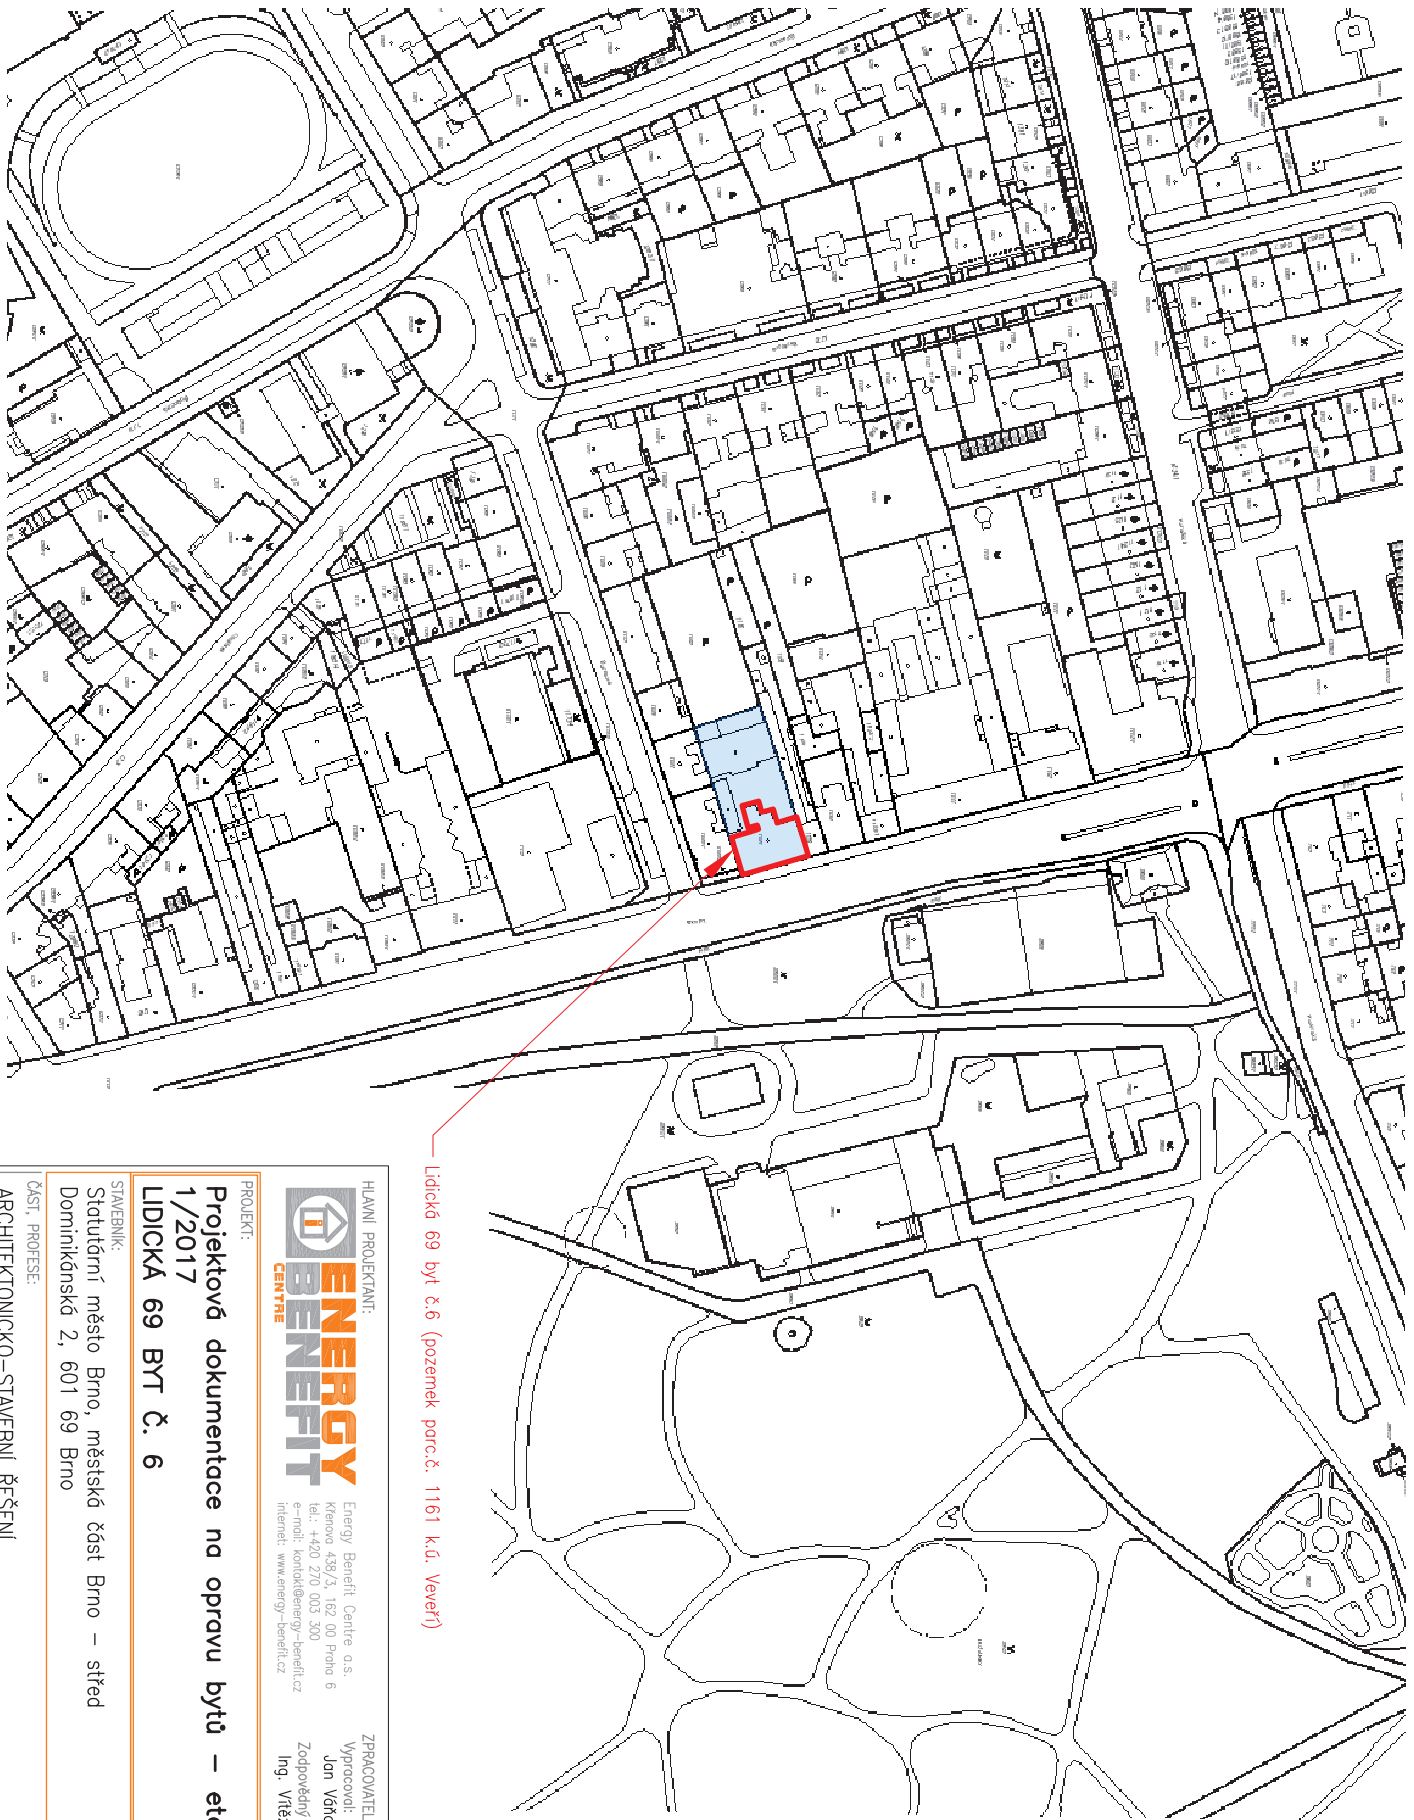


Lidická 69 byt č.6 (pozemek parc.č. 1161 k.ú. Vever)



0 20 40 60 80 100 m

HLAVNÍ PROJEKTANT:



Energy Benefit Centre a.s.
Křenova 438/3, 162 00 Praha 6
tel.: +420 270 003 300
e-mail: kontakt@energy-benefit.cz
internet: www.energy-benefit.cz

ZPRACOVATEL ČÁSTI:

Vypracoval:
Jan Věho
Zodpovědný projektant:
Ing. Vítězslav Gregor

PROJEKT:

Projektová dokumentace na opravu bytů — etapa 1/2017

LIDICKÁ 69 BYT Č. 6

STAVEBNÍK:

Statutární město Brno, městská část Brno — střed
Dominikánská 2, 601 69 Brno

ČÁST, PROJESE:

ARCHITEKTONICKO-STAVEBNÍ ŘEŠENÍ

VÝKRES:

Situace na podkladu katastrální mapy

rozřtko a podpis

Zadákové číslo:	Paré:
170090	
Datum:	
22.06.2017	
Část:	Stupeň:
C	DSP
Č.výkr.:	Změna:
02	00
Formát:	Měřítko:
2 x A4	1:2000