R1

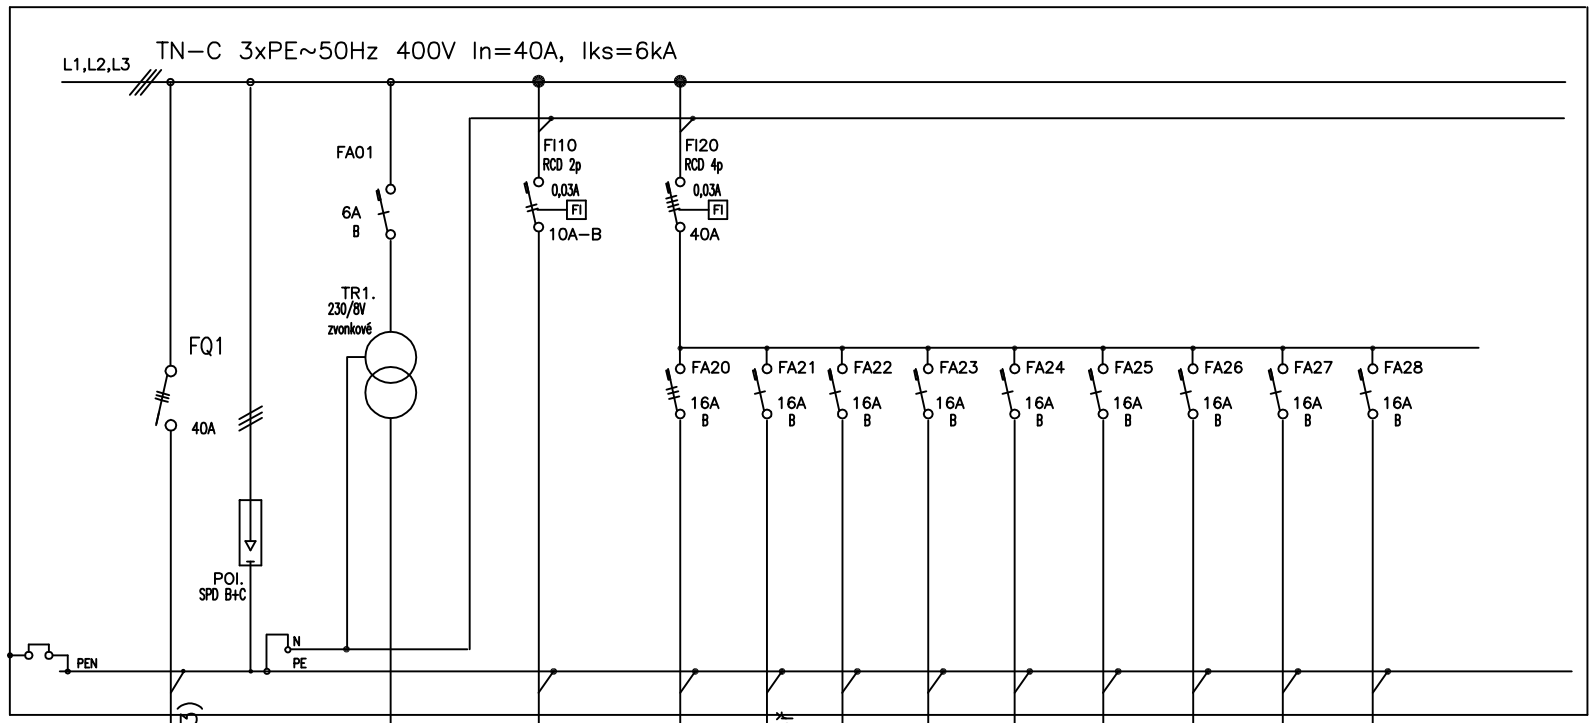

CYKY 4X10 + CYA10z/ž	CYKY 2x1,5	CYKY 3Jx1,5	CYKY 5x2,5	CYKY 3Jx2,5	CYKY 3Jx2,5	CYKY 3Jx2,5	CYKY 3Jx2,5	CYKY 3Jx2,5	CYKY 3Jx2,5	CYKY 3Jx2,5
Přívod z RE (jištění max. 25B/3)	melodický zvonek	osvětlení	varná deska	el.trouba + digestoř	myčka	zásuvka 230V	zásuvka 230V	zásuvka 230V	zásuvka 230V	zásuvka 230V
		01				Z01	Z02	Z03	Z04	Z05

ROZVADĚČ R1:

PLASTOVÝ – PŘISAZENÝ
VELIKOST POLE 400x400x130mm
PŘÍVOD SPODEM
VÝVODY HOREM
KRYTÍ IP 40/20

NORMY:

SOUSTAVA NAPĚTÍ
230/400V AC 50Hz TN–C–S
OCHRANA PROTI NEB. DOTYKU NEŽIVÝCH ČÁSTÍ
AUTOMATICKÝM ODPOJENÍM OD ZDROJE TN–C–S DLE ČSN 33 2000–4–41 ED.2.

STANDARTS:

POWER SUPPLY SYSTEM
230/400V AC 50Hz TN–C–S
PROTECTION AGAINST INDIRECT CONTACT
PROTECTION BY AUTOMATIC SUPPLY DISCONECTION ACCORDING CSN 33 2000–4–41 ED.2.

HLAVNÍ PROJEKTANT:
ENERGY BENEFIT CENTRE
Energy Benefit Centre a.s.
Křenova 438/3, 162 00 Praha 6
tel.: +420 270 003 300
e–mail: kontakt@energy–benefit.cz
internet: www.energy–benefit.cz

ZPRACOVATEL ČÁSTI:
Vypracoval:
Jiří Provazník
Zodpovědný projektant:
Ing Vítězslav Gregar

PROJEKT:
Projektová dokumentace na opravu bytů – etapa 1/2017
KOUNICOVA 42 BYT Č. 7

razítko a podpis

Zakázkové číslo: 170090
Paré:
Datum: 22.06.2017

STAVEBNÍK:
Statutární město Brno, městská část Brno – střed
Dominikánská 2, 601 69 Brno

ČÁST, PROFESE:
TPS – ZAŘ. SILNOPROUDÉ ELEKTROTECHNIKY

Část: D.1.4b
Stupeň: DSP
Změna: 00

VÝKRES:
ROZVÁDĚČ R1

Č.výkr.: 02
Formát: 2 x A4
Měřítko: