


VÝKRES: ÚVOZ 61 - oprava bytové jednotky č.16

ZJEDNODUŠENÝ PŮDORYS- Návrh vytápění

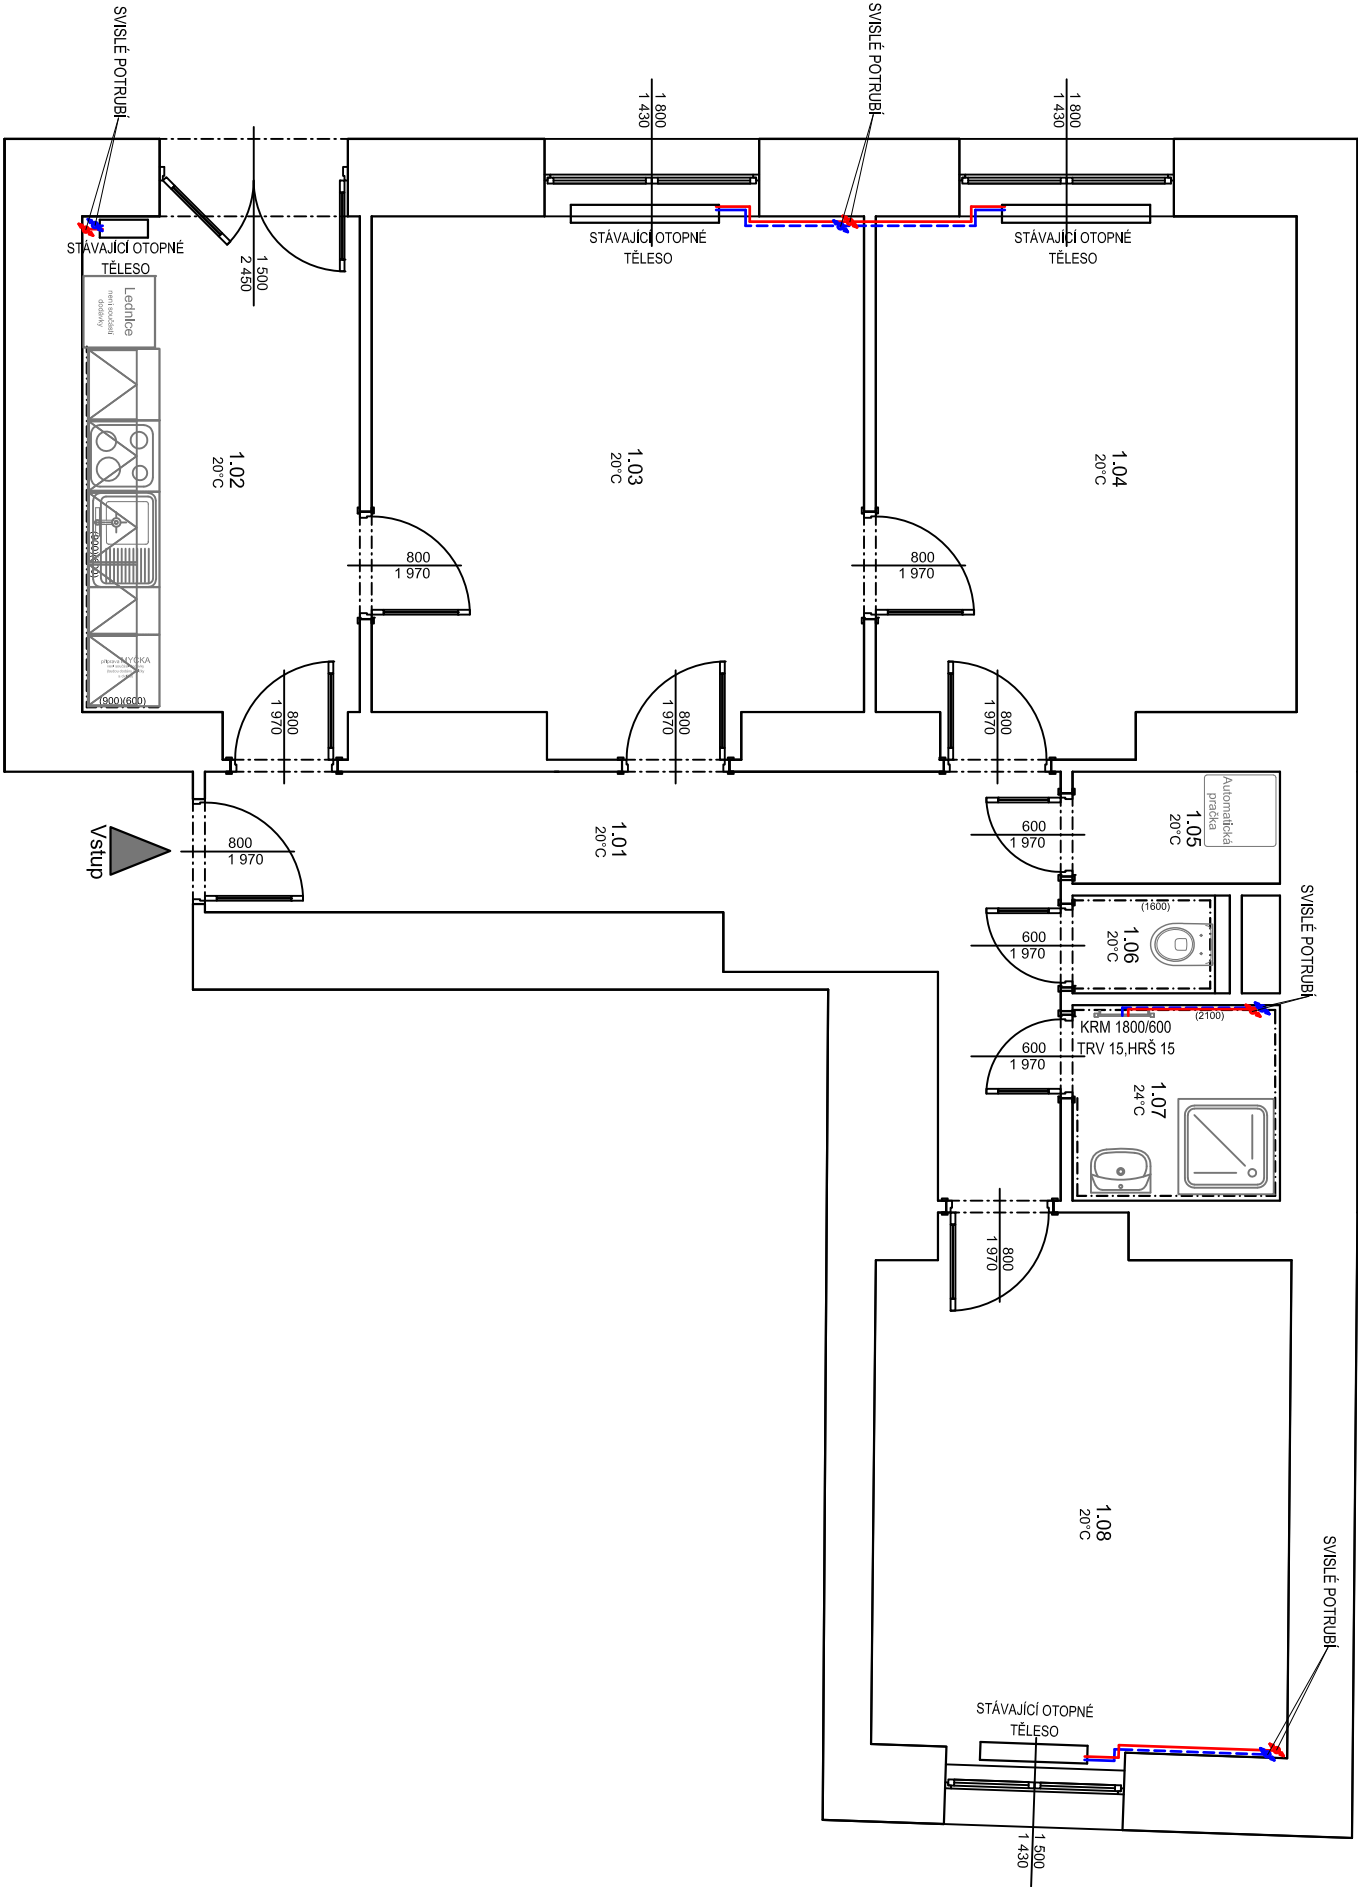

Legenda

STÁVAJÍCÍ ZDIVO

Legenda místností

C.M.	NÁZEV MÍSTNOSTI	PLOCHA (m ²)	DRUH PODLAHY	POVRCH STĚN	POVRCH STROP	POZN.
1.01	CHODBA	11,86	PVC	ŠTUK. OMÍTKA	ŠTUK. OMÍTKA	MDF LIŠŤA
1.02	KUCHYŇ	10,59	PVC	ŠTUK. OMÍTKA	ŠTUK. OMÍTKA	MDF LIŠŤA
1.03	POKOUJ 1	17,83	PVC	ŠTUK. OMÍTKA	ŠTUK. OMÍTKA	MDF LIŠŤA
1.04	POKOUJ 2	15,34	PVC	ŠTUK. OMÍTKA	ŠTUK. OMÍTKA	MDF LIŠŤA
1.05	KOMORA	1,64	KERAM.DLAŽBA	ŠTUK. OMÍTKA	ŠTUK. OMÍTKA	KERAM.SOKL. 10cm
1.06	WC	1,08	KERAM.DLAŽBA	ŠTUK. OMÍTKA	ŠTUK. OMÍTKA	OBKLAD v.1,6m
1.07	KOUPELNA	2,85	KERAM.DLAŽBA	ŠTUK. OMÍTKA	ŠTUK. OMÍTKA	OBKLAD v.2,1m
1.08	POKOUJ 3	15,24	PVC	ŠTUK. OMÍTKA	ŠTUK. OMÍTKA	MDF LIŠŤA
CELKEM		76,43				

PRÍVOD TOPNÁ VODA

VRÁT TOPNÁ VODA

STÁVAJÍCÍ OTOPNÉ TĚLESA

STÁVAJÍCÍ OTOPNÁ TĚLESA BUDOU PONECHÁNA. (BUDE ODSTRANĚN POUZE STÁVAJÍCÍ OTOPNÝ ŽEBŘÍK V KOUPELNĚ A NAHRAZEN NOVÝM). BUDE ODSTRANĚN STÁVAJÍCÍ NÁTĚR. PROVEDE SE OČIŠTĚNÍ A NOVÝ NÁTĚR V ODSŤINU BILÁ (1X ZÁKLAD, 2X VRCHNÍ NÁTĚR). BUDE PROVEDENO NOVÉ KOTVENÍ RADIÁTORU DO ZDI. STÁVAJÍCÍ ROZVODY BUDOU NÁTĚRENY SHODNĚ S RADIÁTOREM. BUDOU OSAZENY NOVÉ TERMOSTATICKÉ HLAVICE.


KRM 1800/600 TRV 15,HRŠ 15

KOMBINOVANÉ VYTÁPĚNÍ TRUBKOVÝM OTOPNÝM TĚLESEM SE STŘEDOVÝM PŘIPOJENÍM ODSŤIN BILÁ: TYP - ŠÍŘKA / VÝŠKA:

- připojení na teplovodní systém rohovou armaturou
- elektrické topné těleso 900 W připojit do síťové zásuvky 230 V přes regulátor teploty

Poznámka

- NOVÉ ROZVODY BUDOU PROVEDENY Z MEDĚNÝCH TRUBEK, DĚLENÍ, MONTÁŽ, UCHYCENÍ APOD, POTRUBÍ DLE POKYNU
- NOVÉ ROZVODY BUDOU NAPOJENY NA STÁVAJÍCÍ ROZVOD
- PŘED ZAHÁJENÍM STAVEBNÍCH PRACÍ NUTNO PŘEDEM ZKONTROLOVAT VŠECHNY MÍRY A OVĚŘIT S PROJEKTOVOU DOKUMENTACÍ
- TL. OBVODOVÝCH STĚN JE ORIENTAČNÍ
- KE VŠEM POUŽITÝM VÝROBKŮM BUDOU DOLOŽENY TECHNICKÉ LISTY

				Zodp. projektant: Ing. Zdeněk Kovář		Odkř. razítko:
				Projektant: Ing. Zuzana Greplová		
Investor:	Statutární město Brno, městská část Brno-sřed, Dominikánská 2, 601 69 Brno					Podpis:
Město:	Brno	Stupeň:	DSP	Datum:	Srpen 2017	
Měřítko:	1 : 50	Alce:	ÚVOZ 61 - oprava bytové jednotky č.16 Úvoz 429/61, Brno-sřed, par.č. 890, k.ú. Veverí (610372)			
Čelo zakázky:	Název:		ZJEDNODUŠENÝ PŮDORYS- Návrh vytápění			
		D1.4.1				
					Č. výkresu:	Paré: