SOUPIS BOURACÍCH A DEMONTÁŽNÍCH PRACÍ

a. DEMONTÁŽ STÁVAJÍCÍHO UMYVADLA V M.Č. 308,310
b. ODSTRANĚNÍ STÁVAJÍCÍHO OBKLADU U UMYVADLA V M.Č. 308,310
c. ODSTRANĚNÍ NÁŠLAPNÝCH VRSTEV PODLAH V MÍSTĚ STAVBY PŘÍČKY A V MÍSTĚ VYVÝŠENÉHO PÓDIA V ZADNÍ ČÁSTI, VČETNĚ SOKLOVÉ LIŠTY OČIŠTĚNÍ PODKLADU PRO UMÍSTĚNÍ NOVÉHO PVC
d. DEMONTÁŽ STÁVAJÍCÍCH DVEŘÍ VČETNĚ ZÁRUBNÍ (DVEŘNÍ KŘÍDLO POUŽITO DO NOVĚ VZNIKLÉHO OTVORU V BUDOVANÉ PŘÍČCE).
e. VYBOURÁNÍ OTVORU PRO NOVÉ DVEŘE, VYBOURÁNÍ KAPES PRO OSAZENÍ PŘEKLADU PRO NOVÉ DVEŘE
f. DEMONTÁŽ ČÁSTI PODHLEDU PRO VYBUDOVÁNÍ PŘÍČKY
g. DEMONTÁŽ KOVOVÉ LIŠTY

LEGENDA HMOT

STÁVAJÍCÍ ZDIVO

BOURANÉ KONSTRUKCE

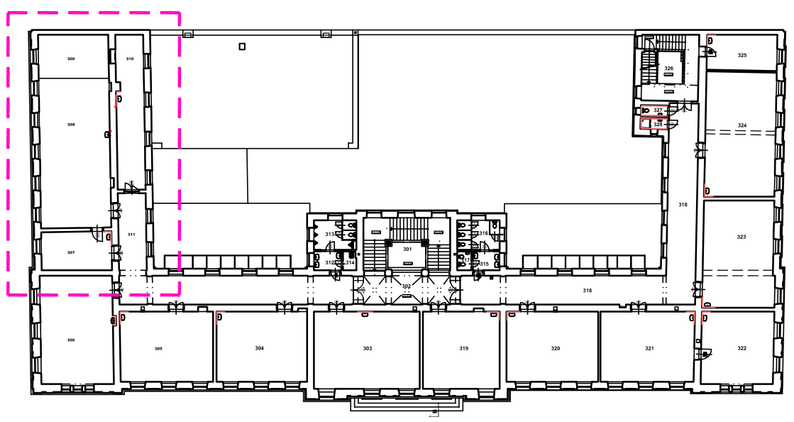

Před prováděním nutno ověřit všechny rozměry dle skutečnosti.

VED.PROJEKTANT	PROJEKTANT	KRESLIL
ING.Š.KOLAJOVÁ	ING.Š.KOLAJOVÁ	ING.Š.KOLAJOVÁ

ING. ŠÁRKA KOLAJOVÁ
PROJEKČNÍ A INŽENÝRSKÁ ČINNOST
Bráfova 9a, 616 00 Brno
IČ: 681 06 581
tel: +420 739 148 268
ATELIER 2007
Plníme si své sny, pomůžeme je splnit i Vám.

MÍSTO AKCE: Základní škola Antonínská 3,602 00 Brno

INVESTOR: Statutární město Brno, městská část Brno - střed
Dominikánská 264/2,601 69 Brno, IČ : 44992785

AKCE: „ZŠ Brno, Antonínská 3, p.o.
– oprava poradenského pracoviště

OBJEKT: stavební řešení

FORMÁT	6A4
DATUM	05/2019
ÚČEL	DPS/DVZ
Č.ZAKÁZKY	04-2019
ARCH.Č.	04-2019

NÁZEV: PŮDORYS – BOURACÍ PRÁCE

MĚŘÍTKO: 1:50

VÝKRES Č.: D.1.1.3