


PODRUŽNÁ ROZVODNICE R3.2 - DOPLNĚNÍ

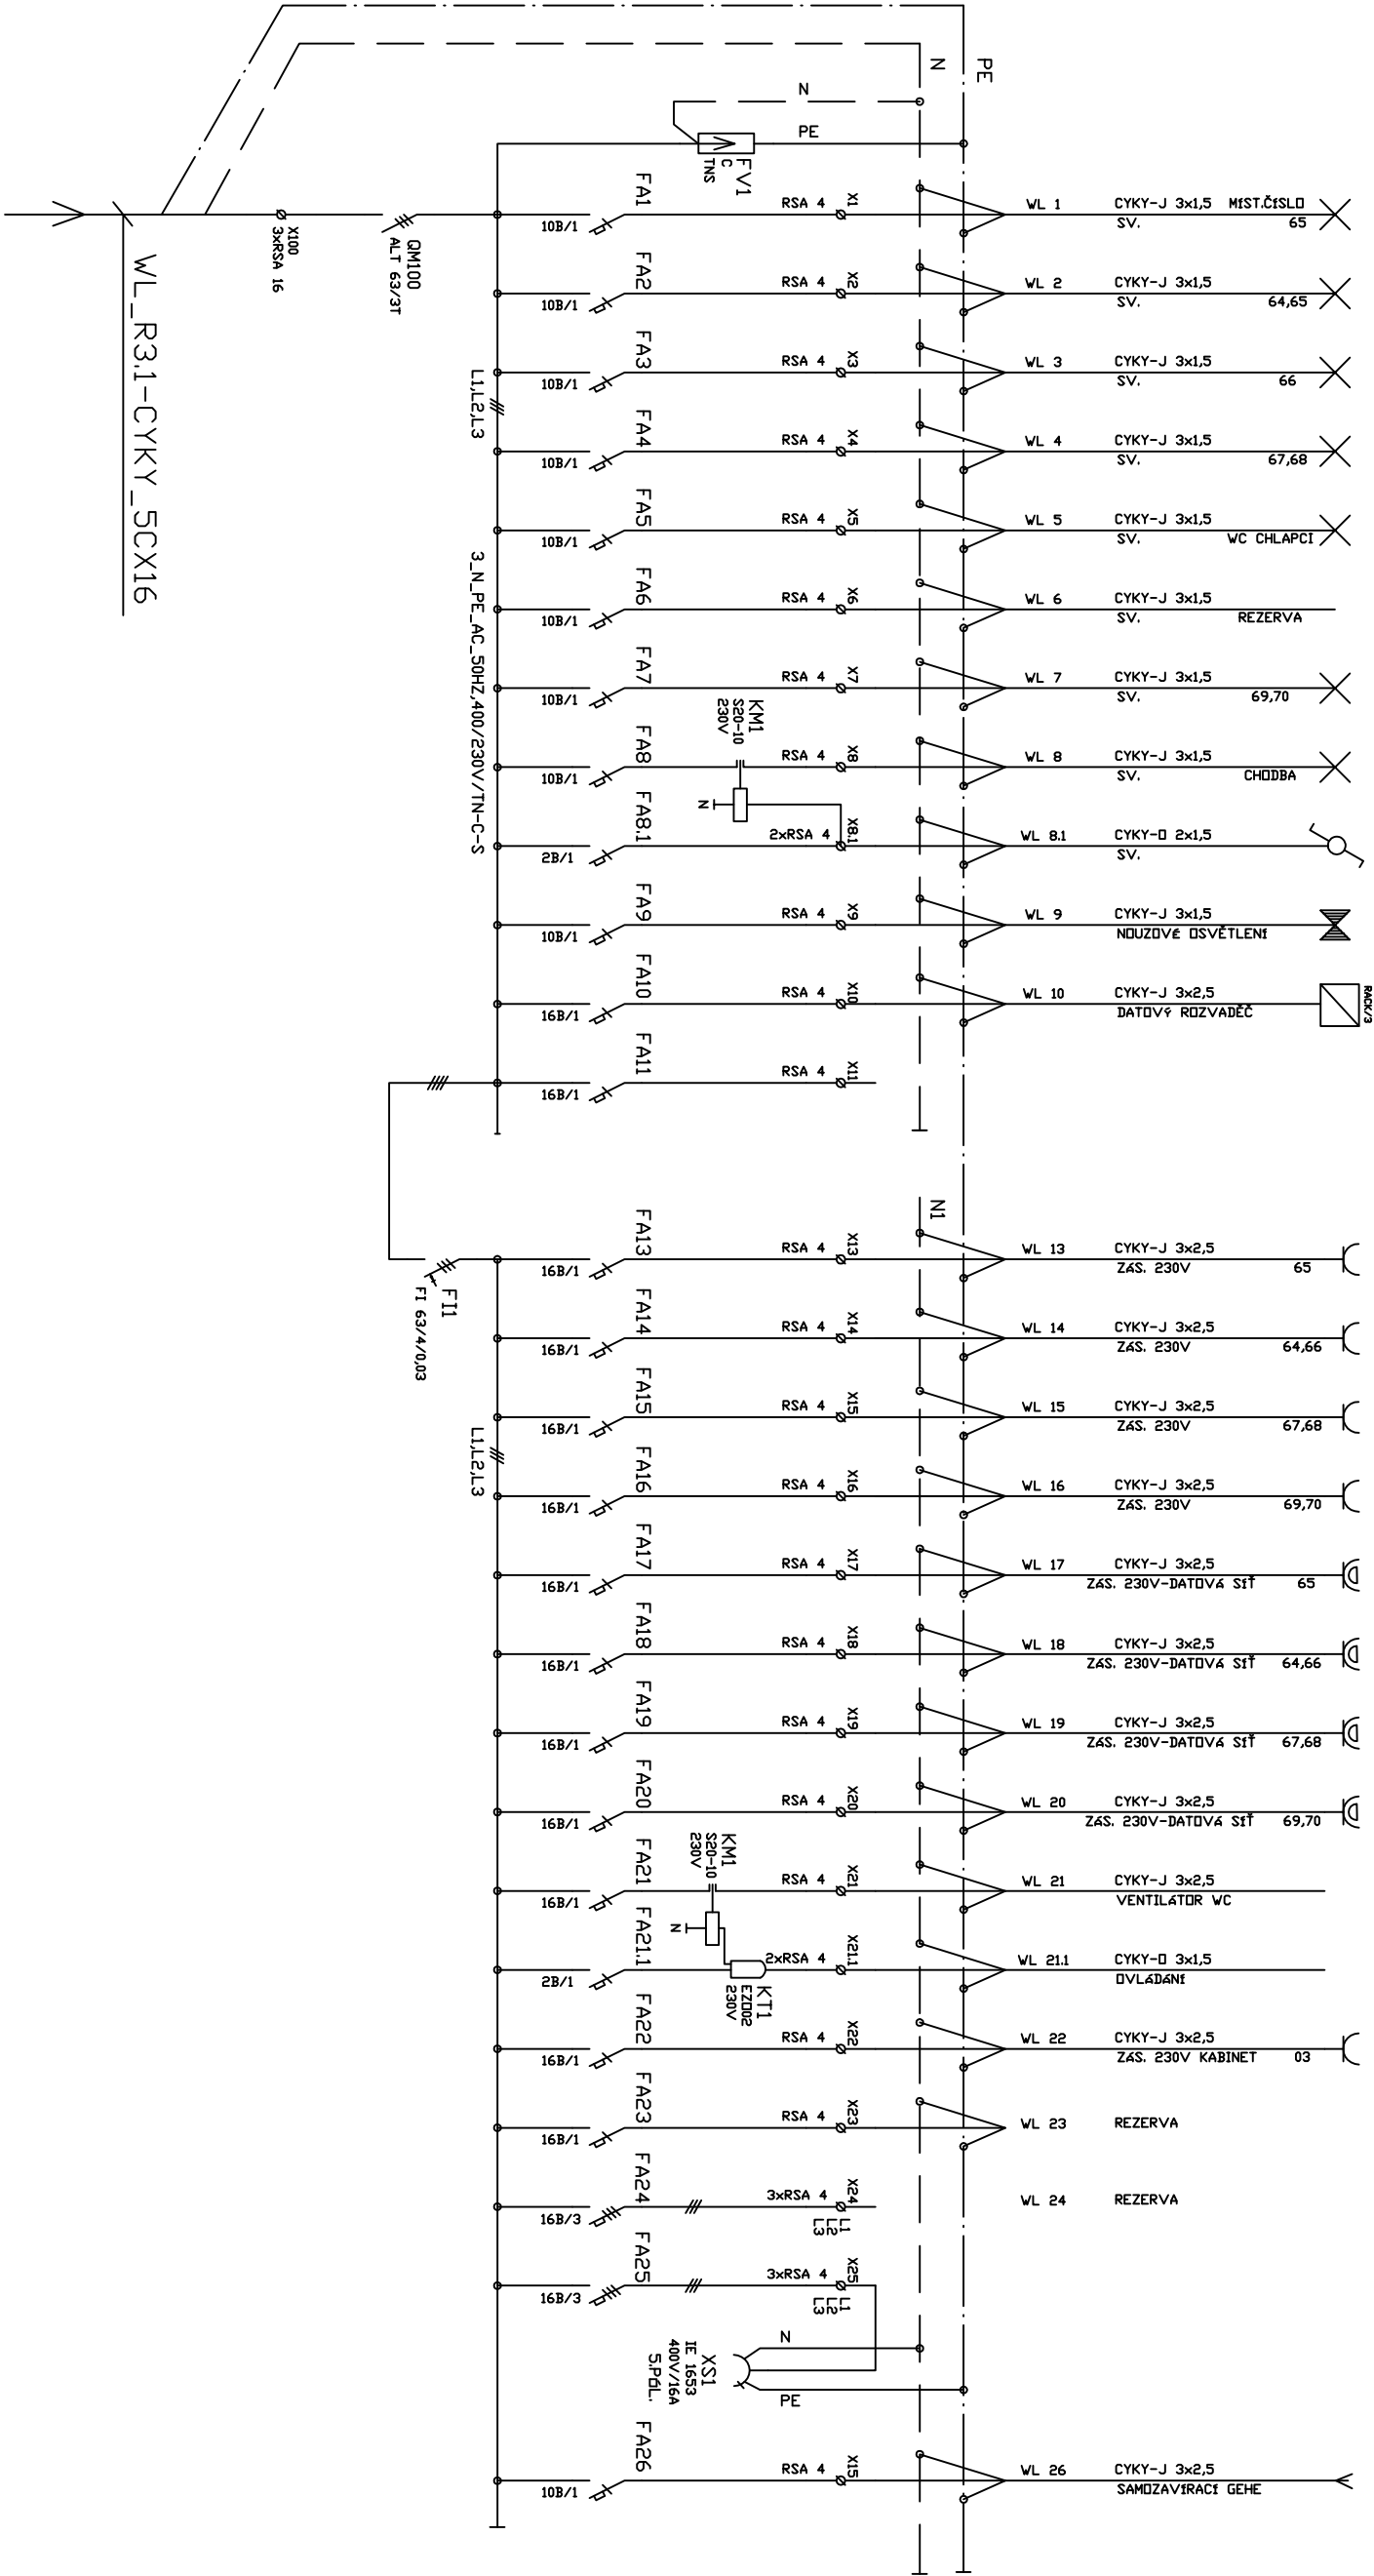

LEGENDA MÍSTNOSTI		
Číslo	Jméno	Plocha[m2]
308	učebna, knihovna	93,14
309	speciální pedagogie	24,09
310	kabinet	36,69
311	chodba	26,3

R3.2–ROZVADĚČ 3.NP– LEVÁ STRANA
ATYPICKÁ OCELOPLECHOVÁ SKŘÍŇ DO ZDÍVA
TYP: Z, 600/900/200
BARVA: RAL 7035
PŘÍVOD: VRCHEM
VÝVODY: VRCHEM
KRYTÍ: IP 40/20
JMEN.NAPĚTÍ: 3x400/230V
JMEN.PROUD: 63A

Do rozvaděče směřjí zaschovat pouze pracovníci znalí.

Akce: ZŠ BRNO, ANTONINŠKÁ 3, p.o. - OPRAVA PORADENSKÉHO PRÁCOVIŠTĚ	stavebník: ZÁKLADNÍ ŠKOLA ANTONINŠKÁ 3, 602 00 BRNO	Investor: STATUTÁRNÍ MĚSTO BRNO, MĚSTSKÁ ČÁST BRNO-STŘED DOMINIKÁNSKÁ 264/2, 601 49 BRNO IČ: 44982785	zodp. projektant: Ing. Miroslav Lisek ČKAIT 1006732
výkres: JEDNOP.SCH.PODRUŽNÉ_ROZVODNICE_R3.2 měřítko: —	číslo výkresu: D.1.4.6.3	stupeň: DOKUMENTACE DPS/DVZ číslo zakázky: 1907/2019	datum: 04.2018