



PŮDORYS STÁVAJÍCÍ STAV

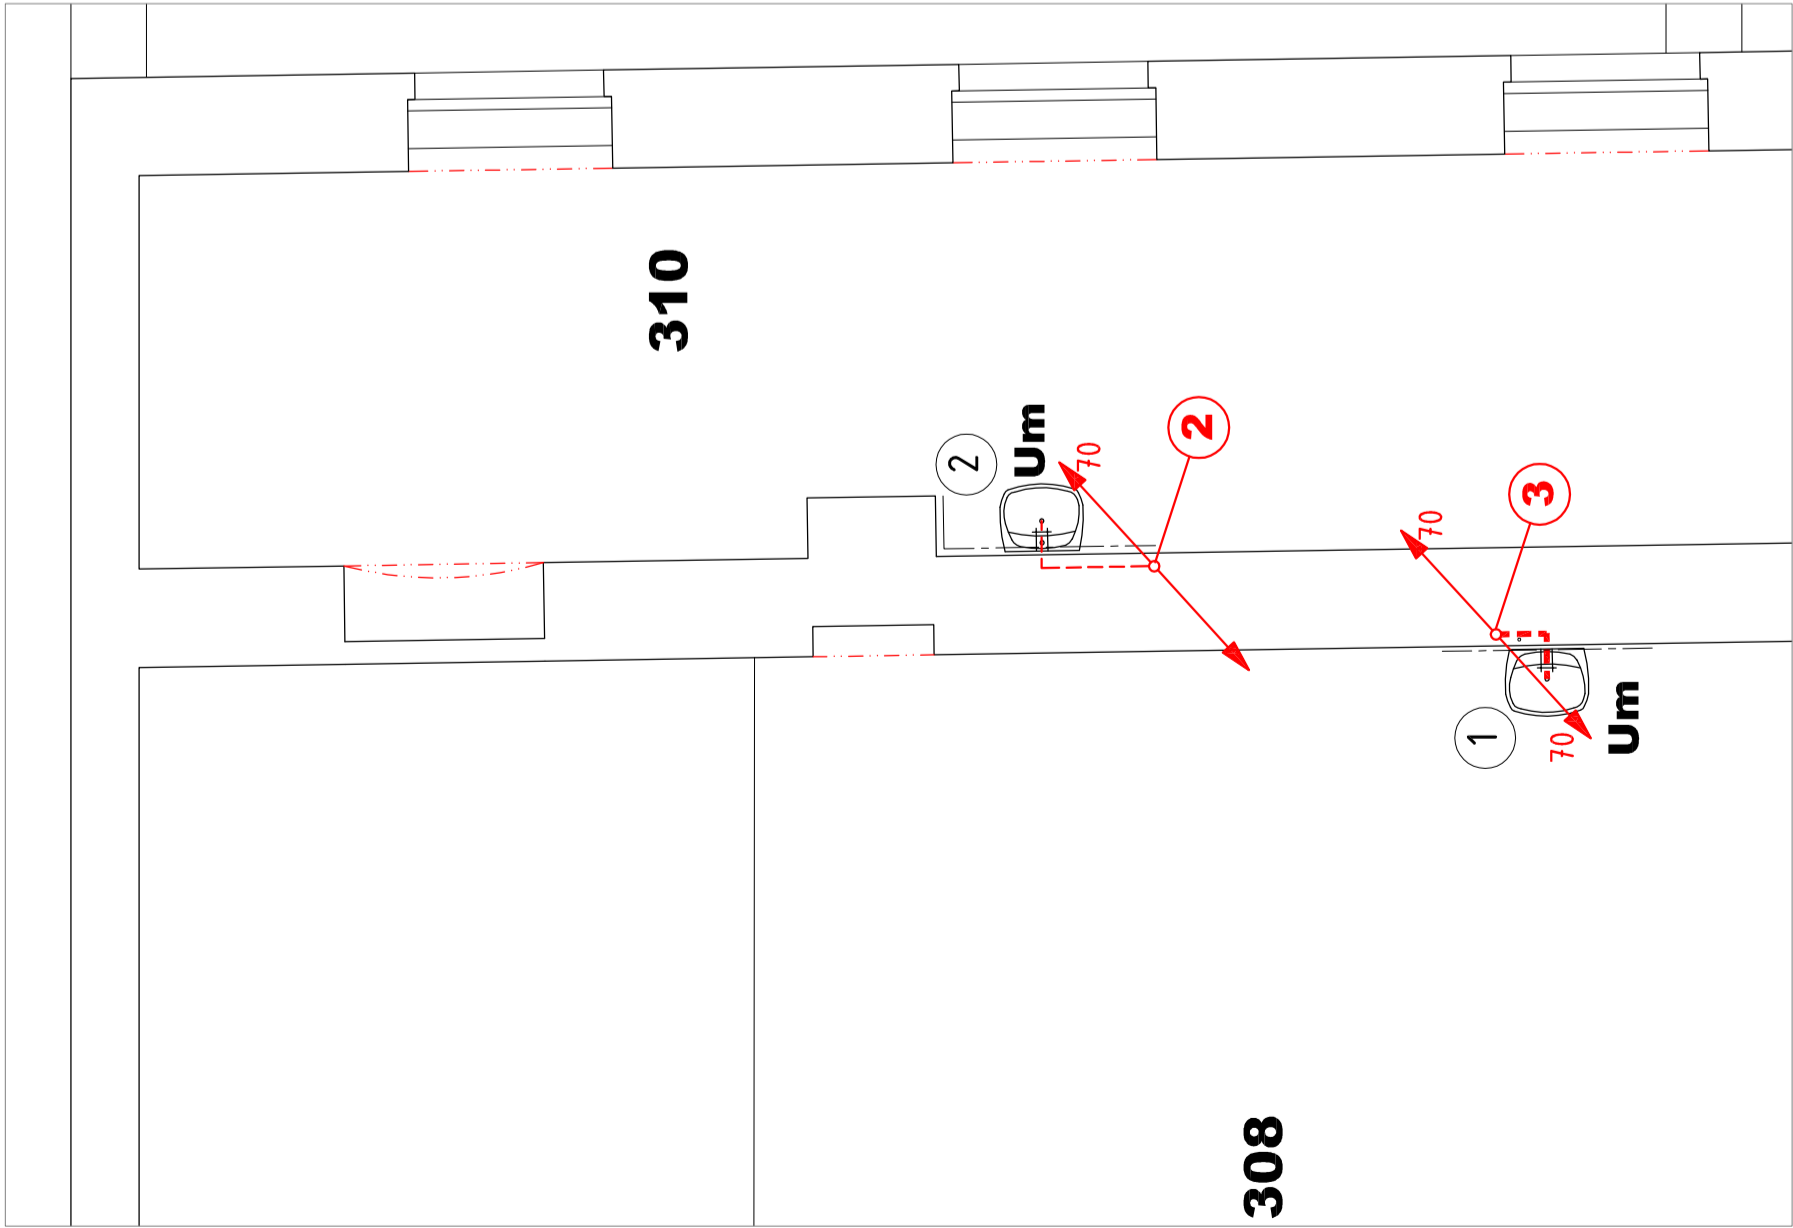

PŮDORYS NOVÝ STAV

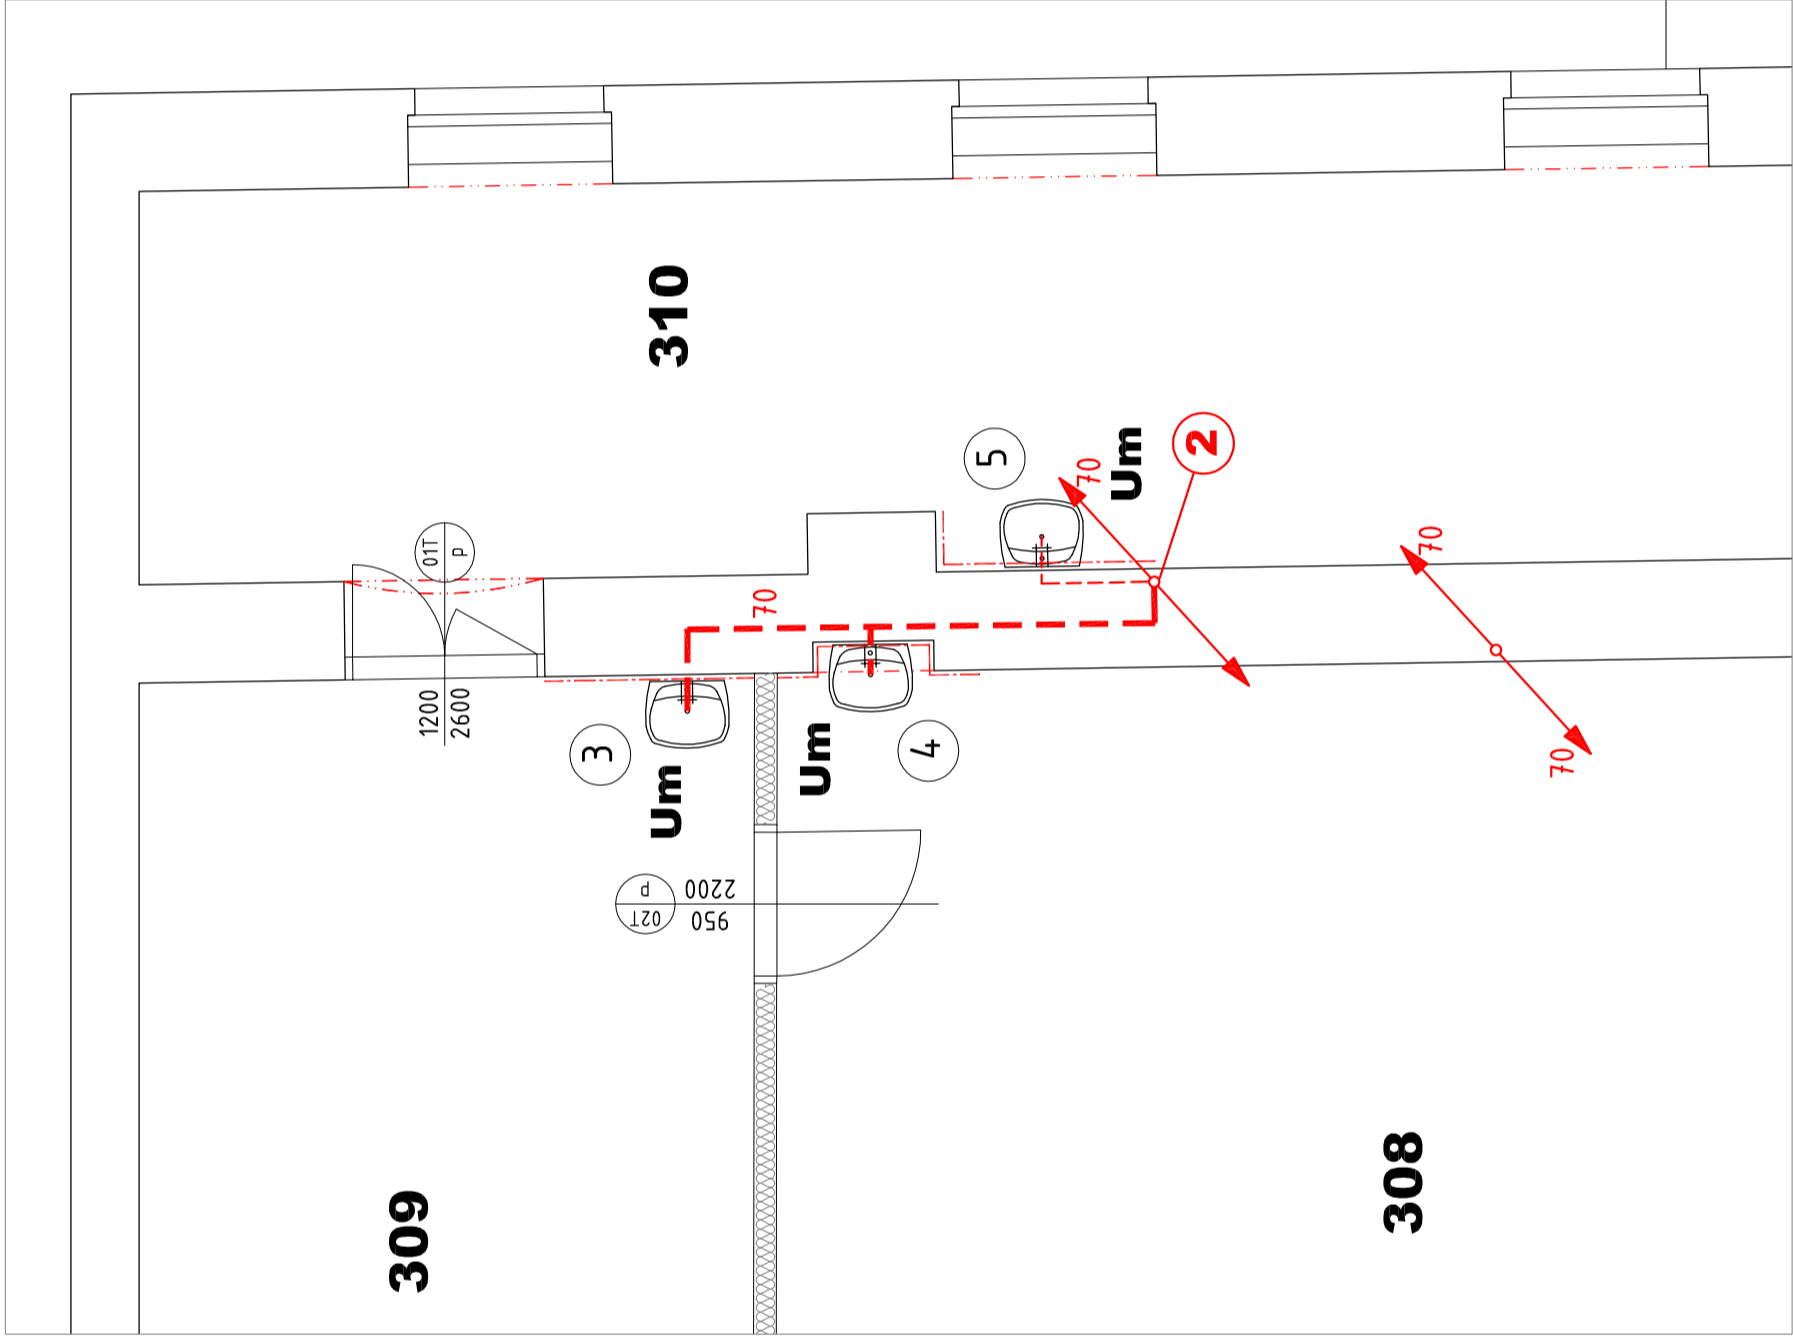

SOUPIS PRACÍ

- DEMONTÁŽ STÁVAJÍCÍHO UMYVADLA A OBKLADU V M.Č. 308 – STAVEBNÍ ČÁST
- DEMONTÁŽ STÁVAJÍCÍHO UMYVADLA A ODSTRANĚNÍ OBKLADU V M.Č. 310 (NUTNO PRO NAPOJENÍ NOVÉHO UMYVADLA) – STAVEBNÍ ČÁST
- UMÍSTĚNÍ NOVÉHO UMYVADLA A NOVÉHO OBKLADU V M.Č.309 VČETNĚ ROZVODU KANALIZACE DN70
- PŘESUNUTÍ PŮVODNÍHO UMYVADLA VČETNĚ ROZVODU KANALIZACE DN 70
- NAPOJENÍ PŮVODNÍHO UMYVADLA NA PŮVODNÍ ROZVOD KANALIZACE


SPLAŠKOVÁ KANALIZACE

----- PŘIPOJOVACÍ ODPADNÍ POTRUBÍ STÁVAJÍCÍ

----- PŘIPOJOVACÍ ODPADNÍ POTRUBÍ NOVÉ – PLASTOVÉ TROUBY PP


Um

UMYVADLO SE STOJÁNKOVOU BATERIÍ

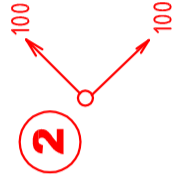

OZNAČENÍ STUPAČKY

PP-d50=DN50  
PP-d75=DN70  
PP-d110=DN100  
PP-d125=DN125  
PP-d160=DN150

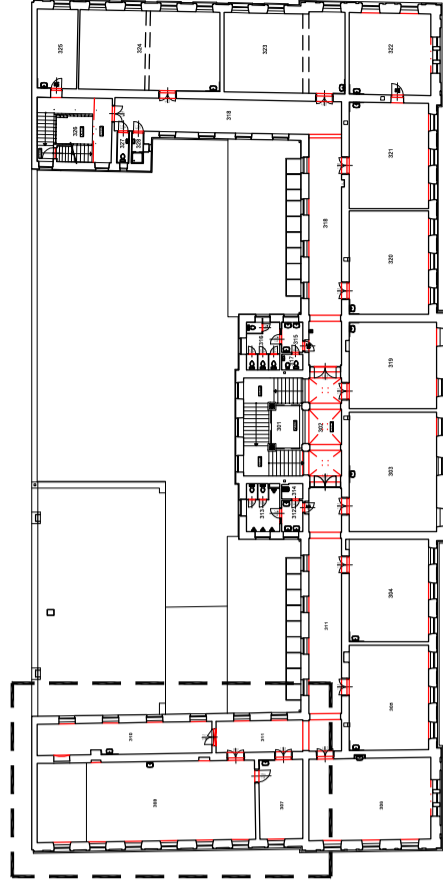

POZNÁMKA : ZÁKRES STÁVAJÍCÍCH ROZVODŮ DLE PODKLADŮ PASPORTU

VED.PROJEKTANT	PROJEKTANT	KRESLIL
ING.Š.KOLAJOVÁ	ING.Š.KOLAJOVÁ	ING.Š.KOLAJOVÁ
MÍSTO AKCE: Základní škola Antonínská 3 602 00 Brno		
INVESTOR: Statutární město Brno, městská část Brno – sířed		
Dominikánská 264/2 601 69 Brno, IČ : 44992785		
AKCE: „ŽŠ Brno, Antonínská 3, p.o.		
– oprava poradenského pracoviště		
OBJEKT - ZDRAVOTNĚ-TECHNICKÉ INSTALACE		
NÁZEV PŮDORYS- STÁVAJÍCÍ, NOVÝ STAV KANALIZACE		VÝKRES Č. D.1.4.1.2

**ING. ŠÁRKA KOLAJOVÁ 2007**  
PROJEKČNÍ A INŽENYRSKÁ ČINNOST  
Ing. Šárka Kolajová  
IČ: 681 06 581  
IČ: 449 739 148 268

FORMÁT	3A4
DATA	05/2019
ÚČEL	DPS/DVZ
Č. ZAKÁZKY	04-2019
ARCH.Č.	04-2019