



DETAIL HLINÍKOVÉ SCHODOVÉ HRANY:
MĚŘÍTKO 1:1

hliníková schodová hrana 42 x 23 mm s PVC
vložkou (elox stříbrný matný, šroubovací)

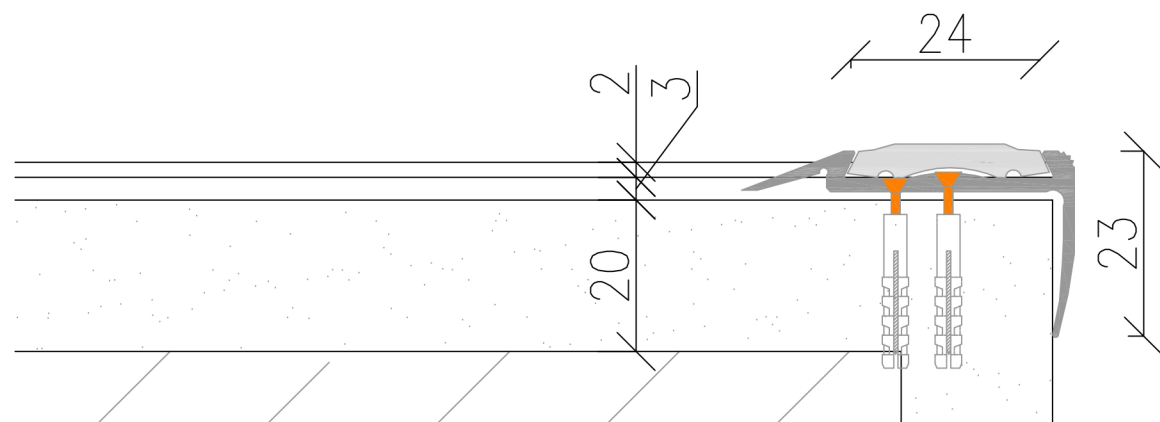

DETAIL HLINÍKOVÉ SCHODOVÉ LIŠTY PRO LED OSVĚTLENÍ:
MĚŘÍTKO 1:1

hliníková schodová lišta včetně Difuzoru (mléčný)
50 x 20 mm (stříbrná, šroubovací)
pro LED osvětlení
(LED pásek stmívatelný, teplá bílá
(12V, 9,6W/metr, 2900 - 3200K, 1160lm/m, IP20)

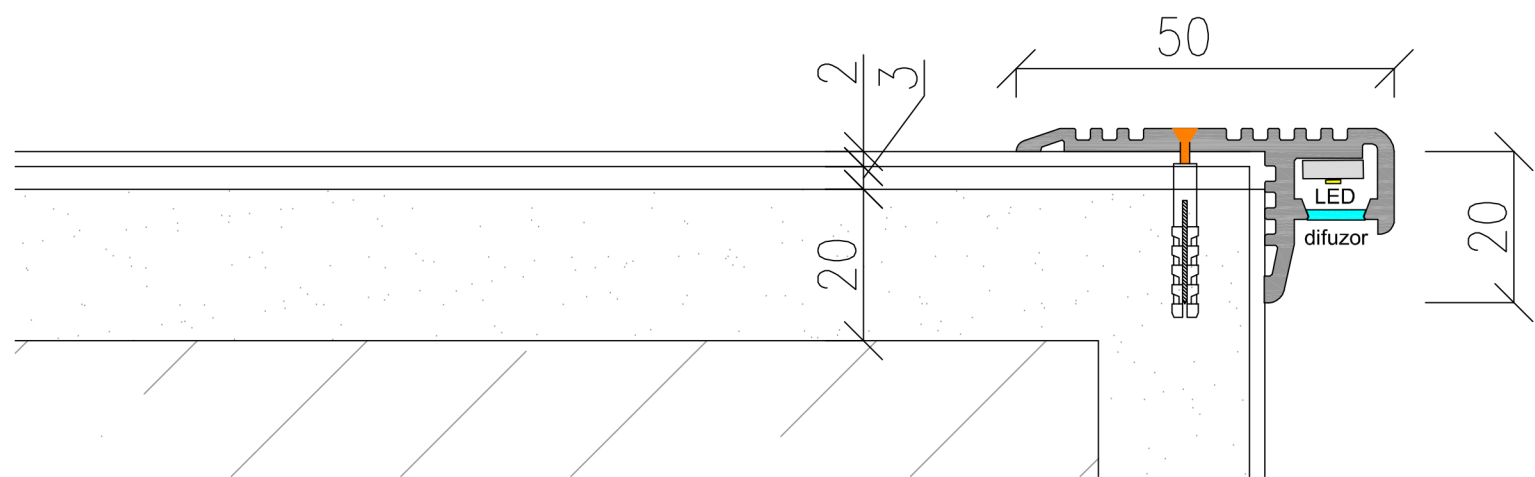

Vypracovala:		Zodpovědný projektant profese			
Ing. arch. Markéta Petrová					
Mě.ú . : ÚMČ Brno - střed , Dominikánská 2, Brno					
Investor : Statutární město Brno, Odbor správy budov Dominikánská 2, Brno				Č. zakázky	20190301
Akce : Výměna sedaček a úprava elevace v sálu Divadla Polárka				Datum	03/2019
				Formát	A3
				Měřítko	1:1
Stavební objekt: SOP 01_Výměna sedaček a úprava elevace v sálu Divadla Polárka				Stupeň	
Část, profese : Podlahy- stavebně ukončovací lišty					
Název výkresu : Detail stavebně ukončovacích hliníkových lišt				Číslo výkresu	6