




ŘEZ C 1:20

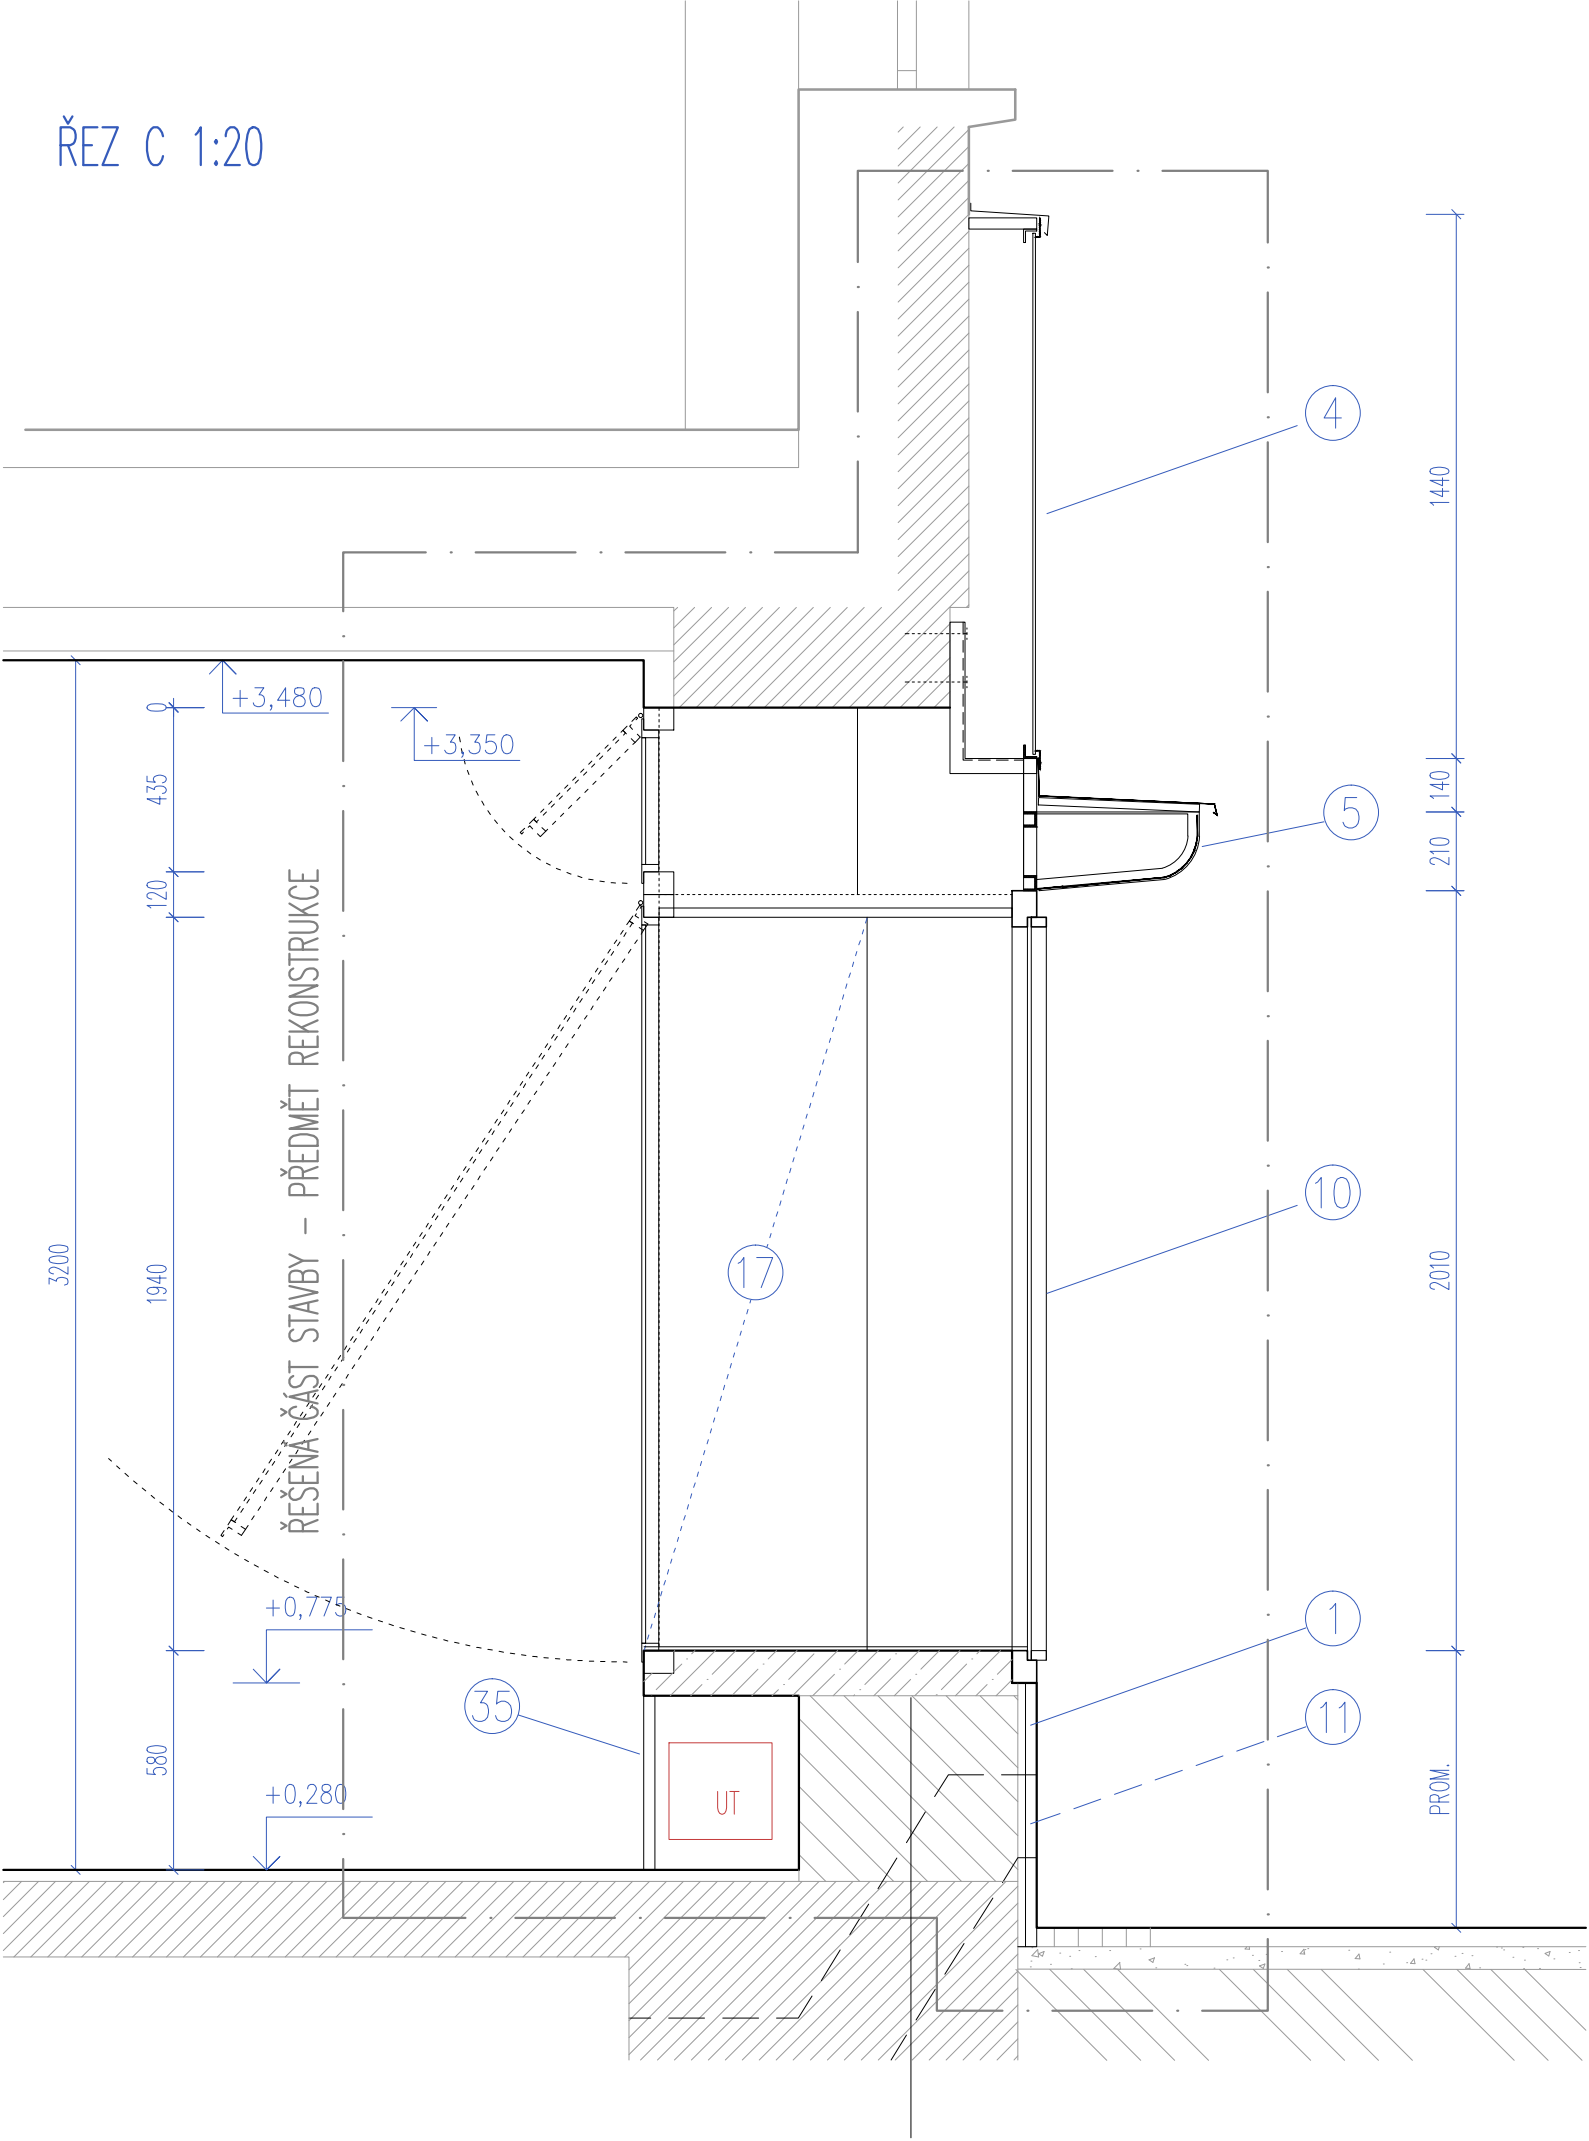

ŘEZ B 1:20

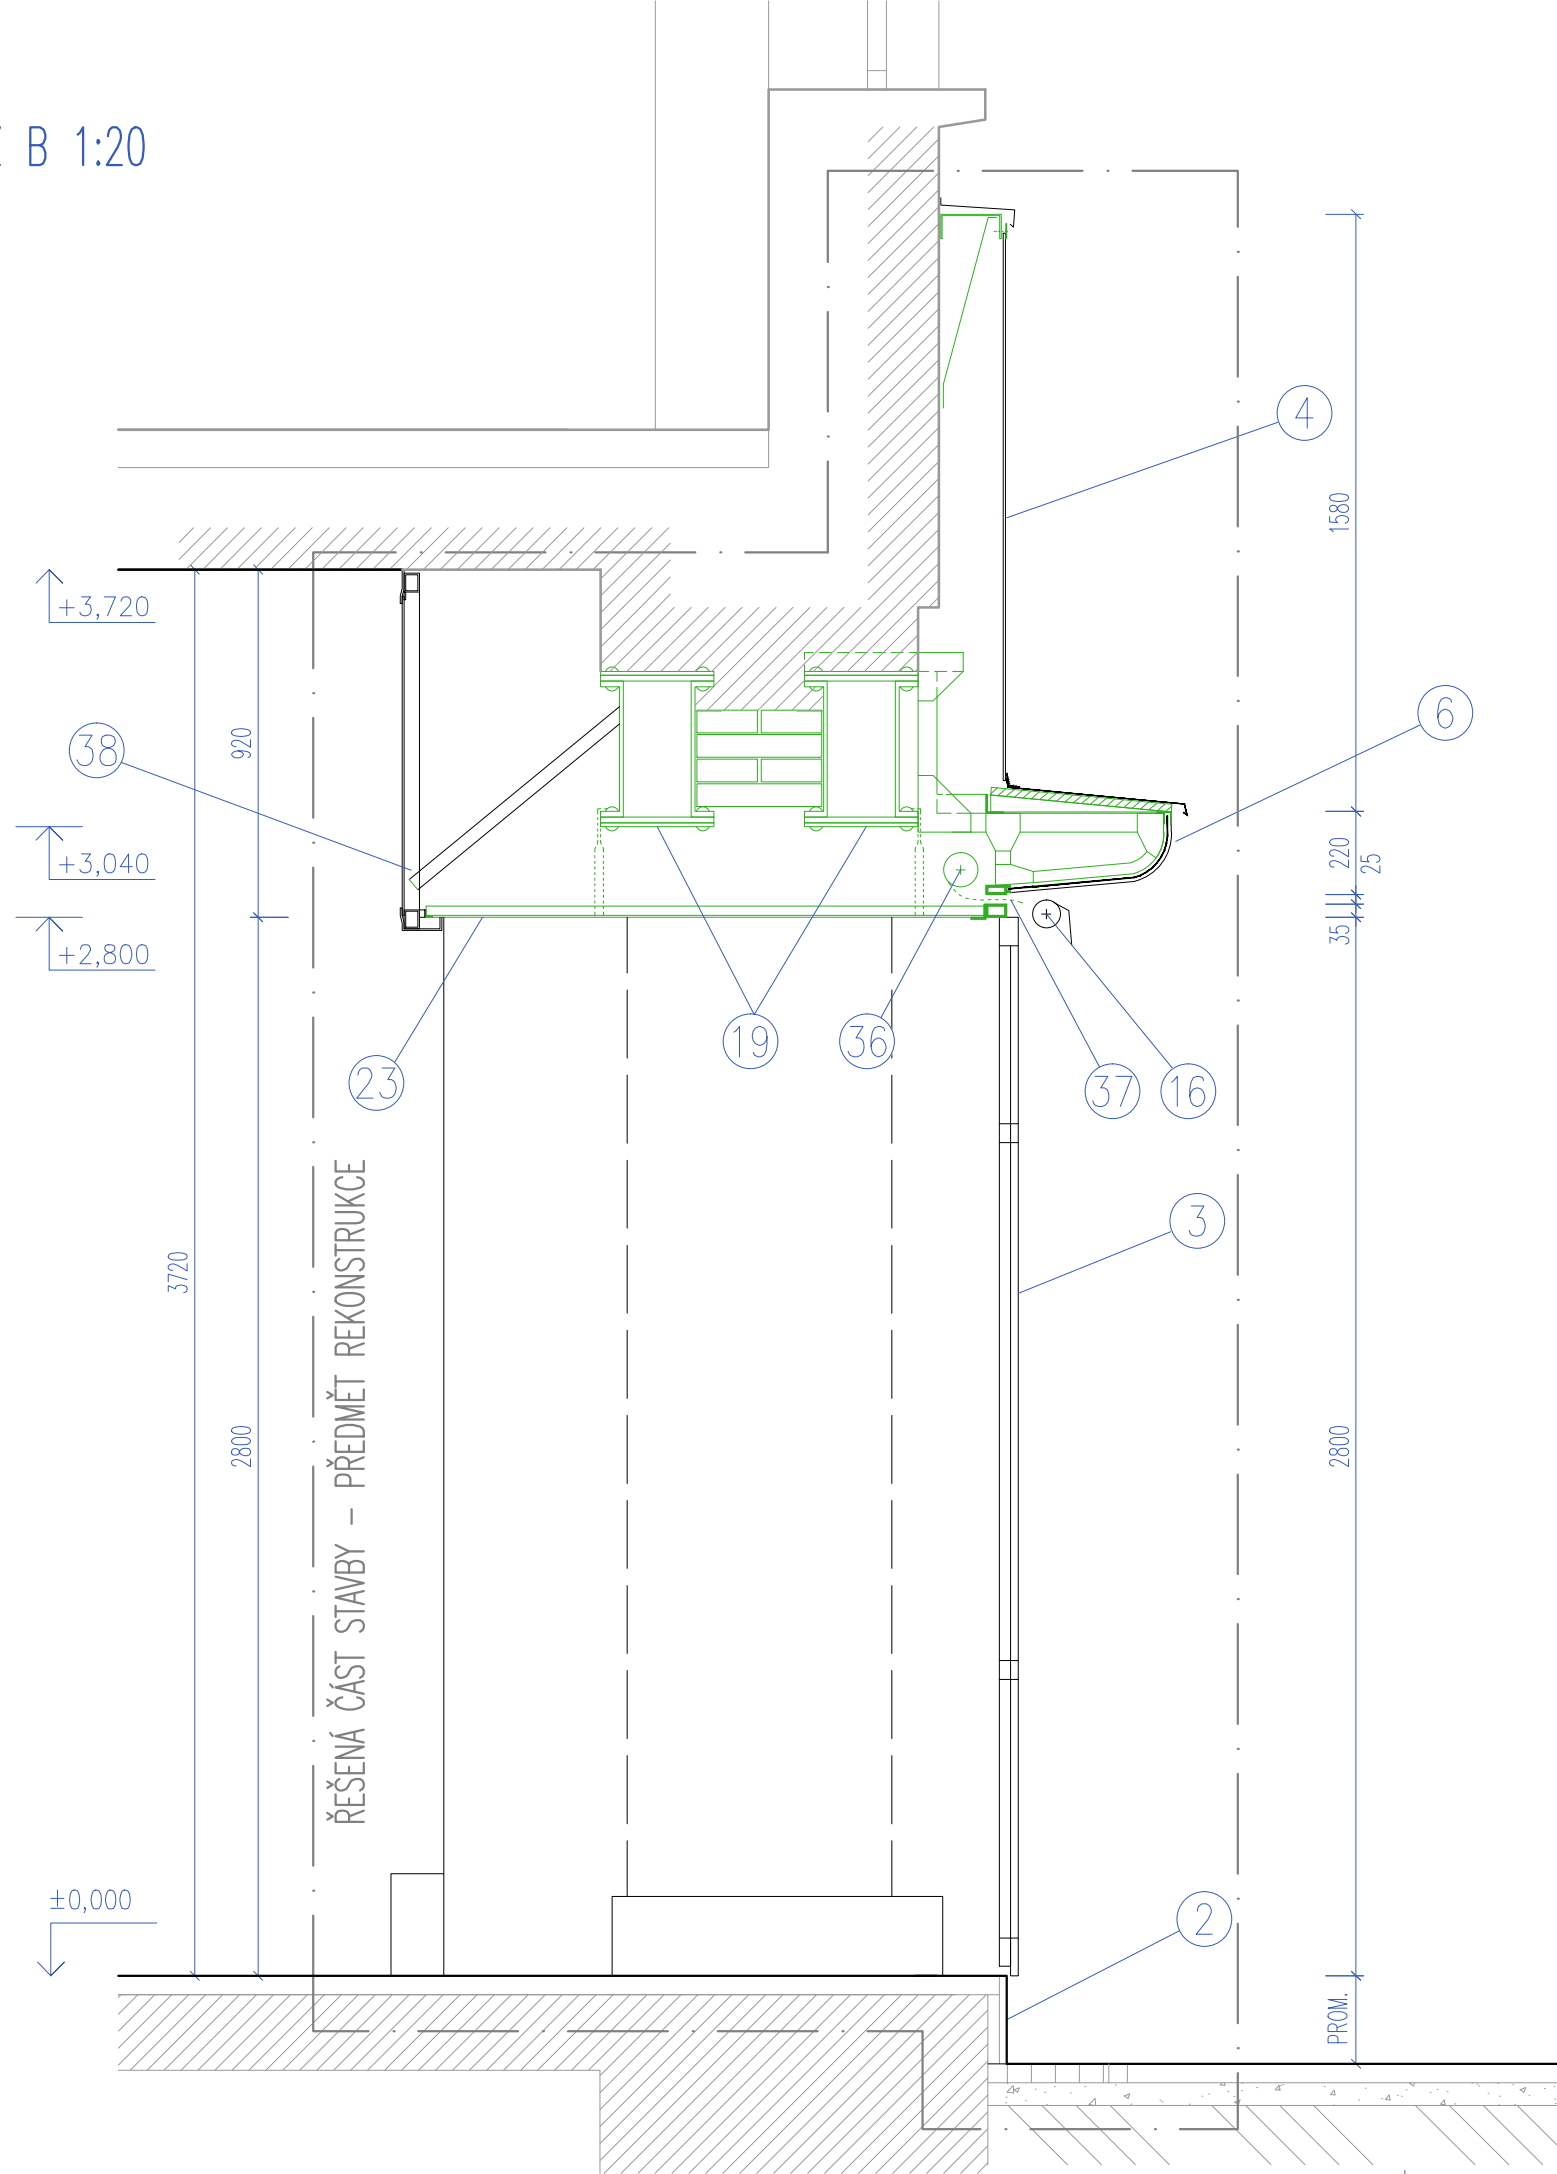

ŘEZ A 1:20

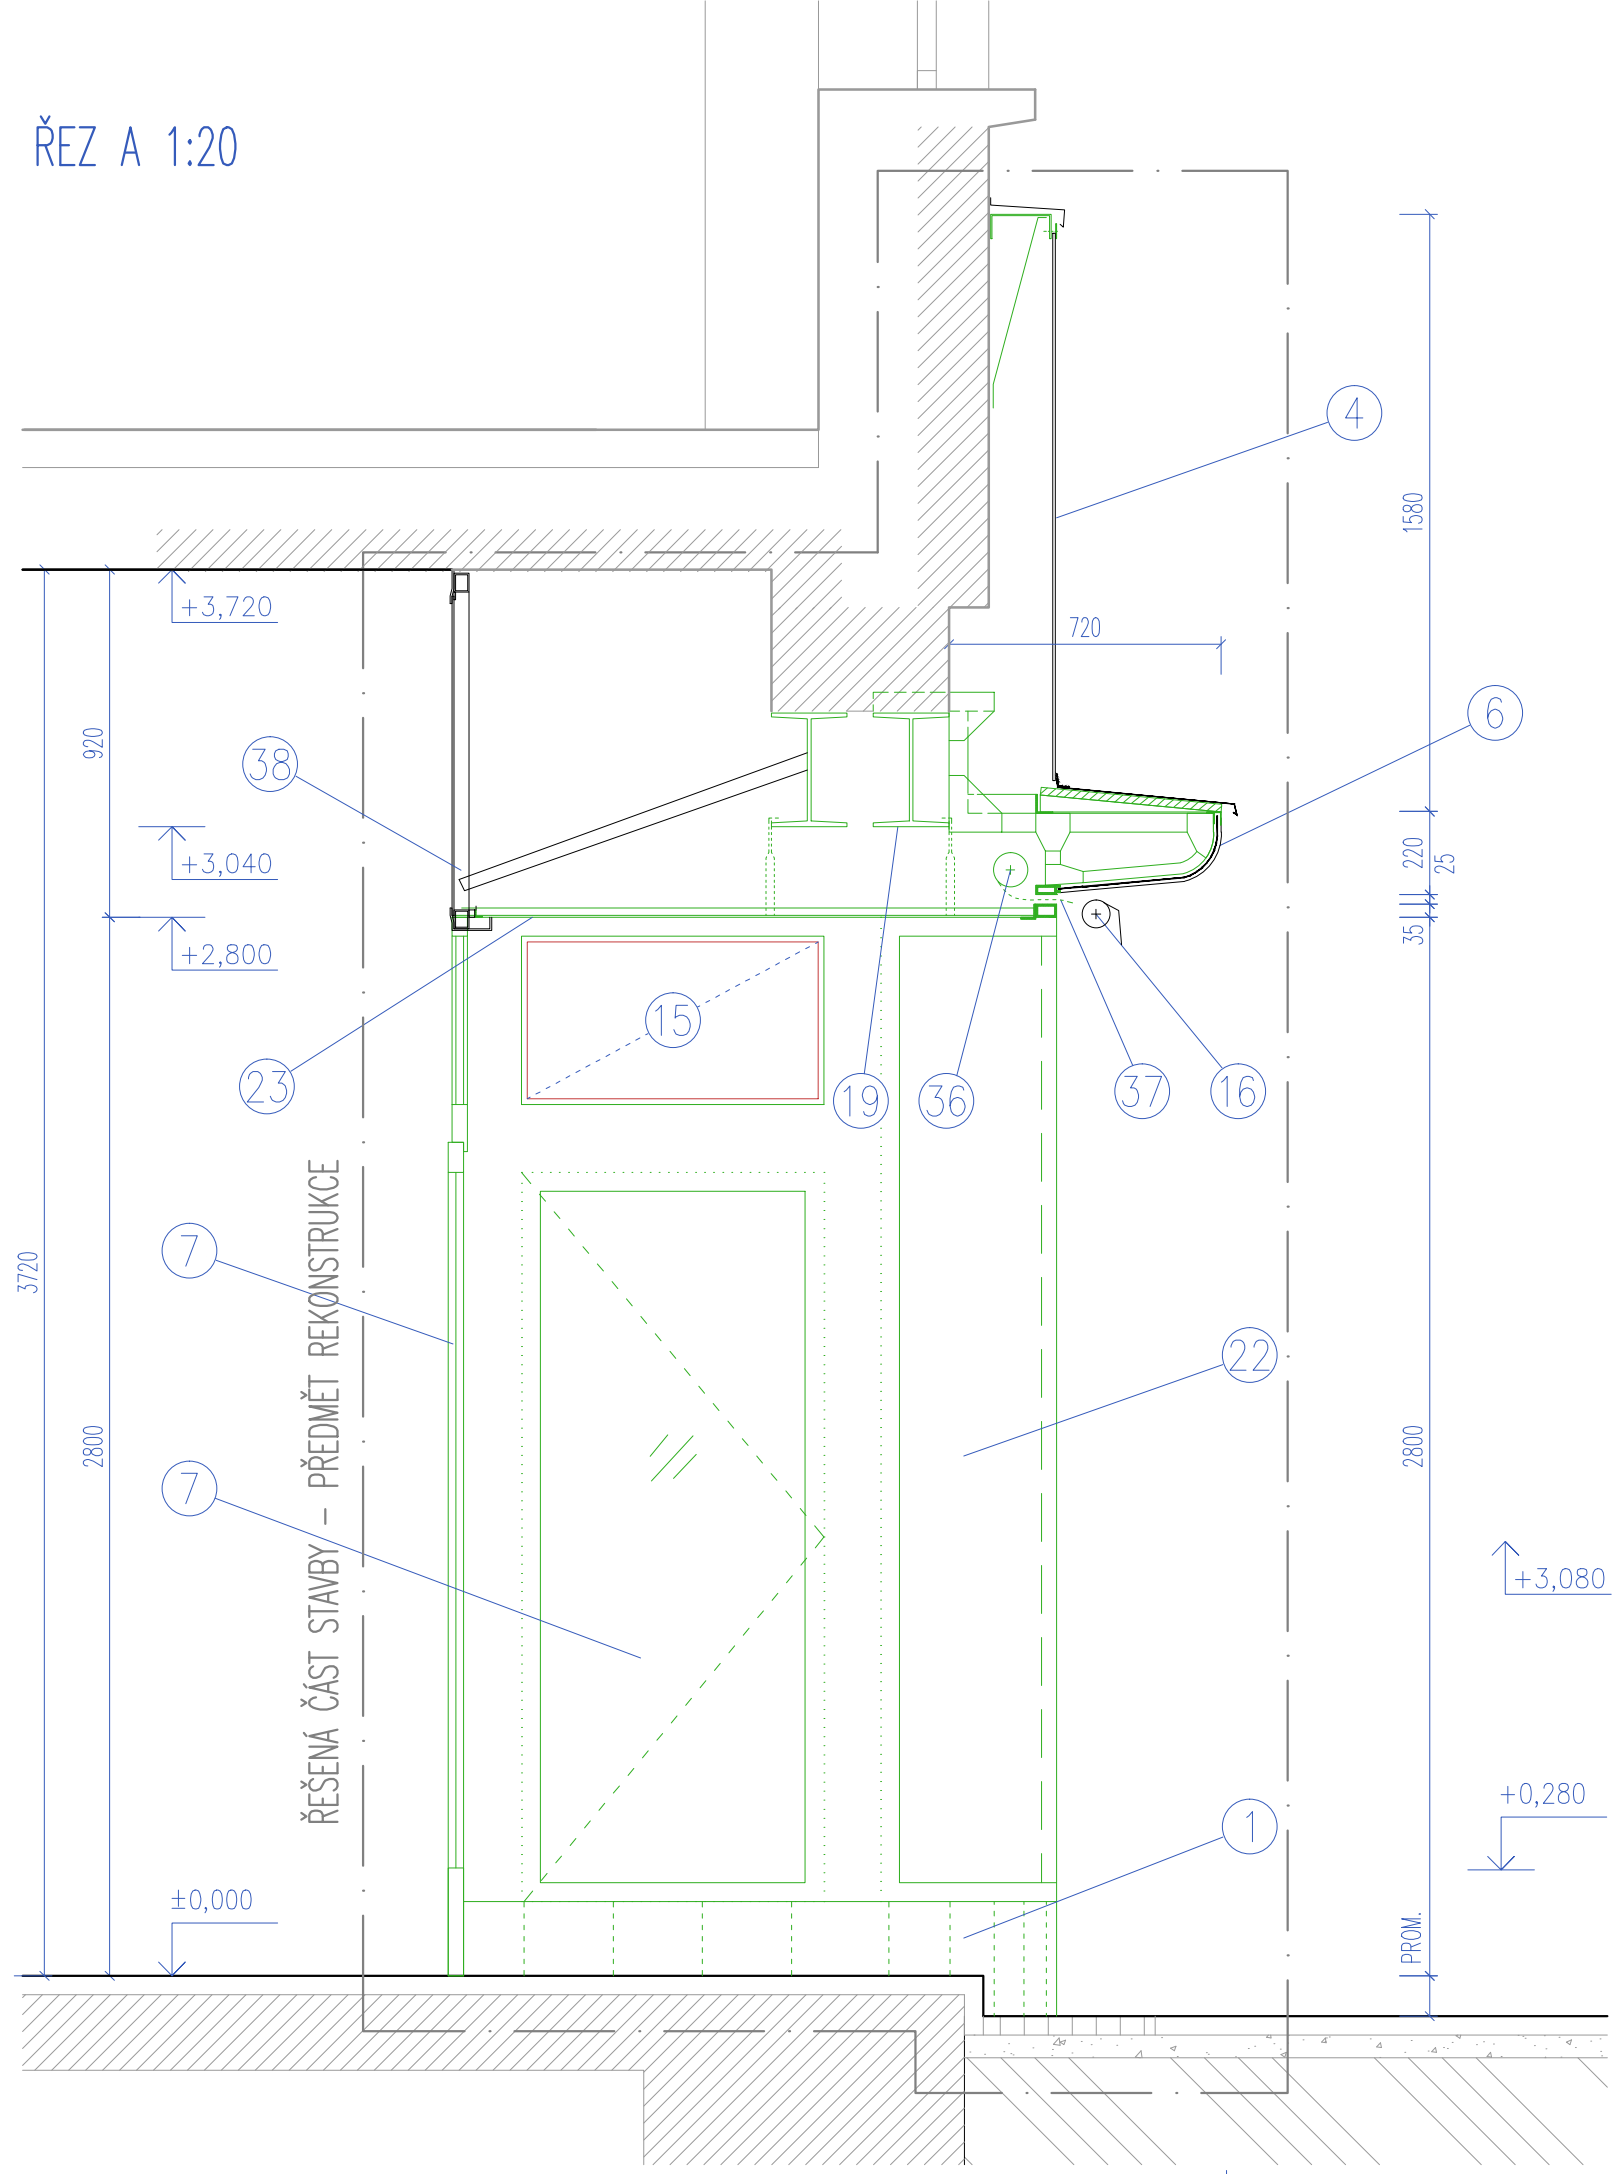

- LEGENDA MATERIÁLŮ A POVRCHŮ
- STÁVAJÍCÍ KONSTRUKCE A PRVKY
 - STÁVAJÍCÍ HODNOTNÉ PRVKY Z OBDOBÍ 30.LET 20.ST URČENÉ K ZACHOVÁNÍ A REPASÍ

ZAMĚŘENÍ STÁVAJÍCÍHO STAVU

NÁZEV AKCE		BRNO MĚSTO
REKONSTRUKCE PARTERU DOMU KOBLIŽNÁ 9		
HP ING. ARCH. JIŘÍ KOLOMAZNIK / ČKA 04 213 Vodova 26, 61200 Brno	VEDOUcí PROJEKTU ING. ARCH. ROMAN STRNAD, ING. ARCH. TOMÁŠ RŮŽIČKA Kamínky 308/28, 63400 Brno, strnad@the-buro.cz, 723996800	SPOLUPRÁCE BC. JIŘÍ JURENKA
ZAKAZATEL STATUTÁRNÍ MĚSTO BRNO, MĚSTSKÁ ČÁST BRNO STŘED	ZODPOVĚDNÁ OSOBA ING. MARTIN ŠTĚRBA, OSBD	
MĚŘITKO 1:20		DATUM Březen 2018
ŘEZY	PAR	D.1.2.3