ŘEZ (drogerie) 1:10

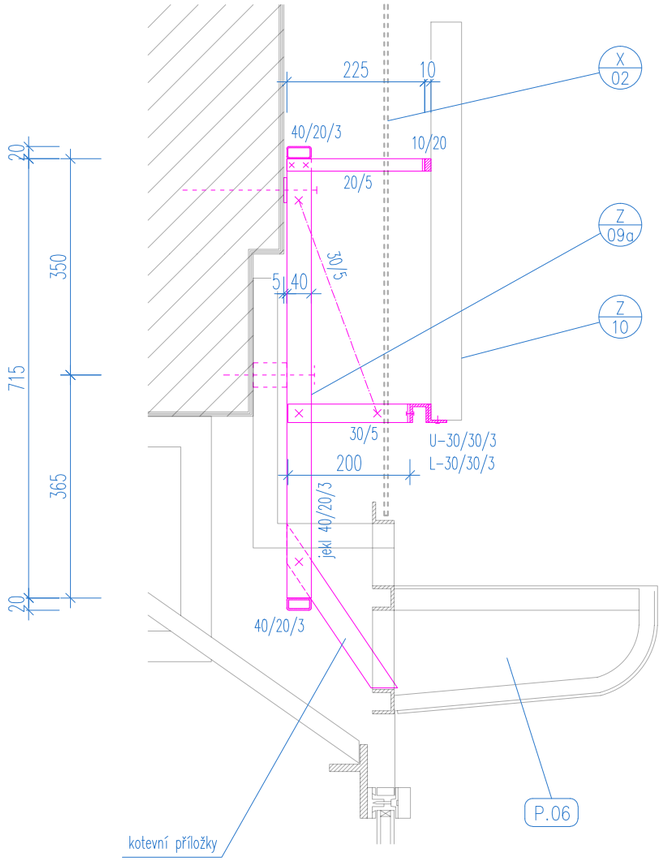

ŘEZ (východní jednotka) 1:10

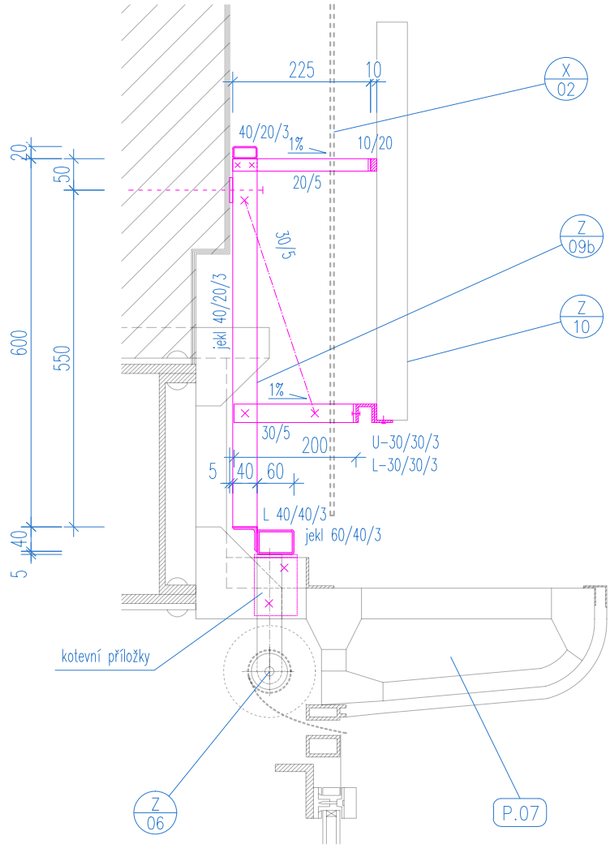

PŮDORYS (spodní pracna) 1:5

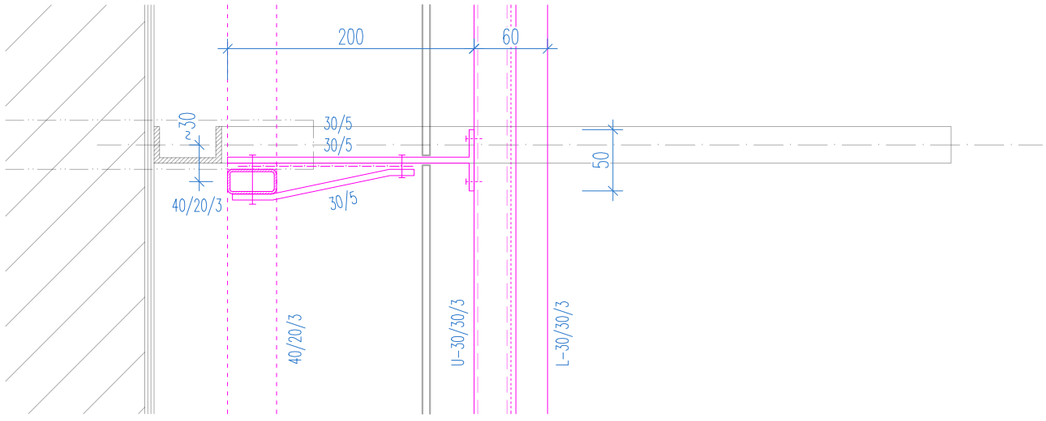

OCELOVÁ PODKONSTRUKCE POD ZASKLENÍM FIREMNÍHO ŠTÍTU Z/09

Z/09a v rozsahu drogerie slouží k:
- vynesení prvku Z/10 (písmo označení provozovny)
- dodatečné stabilizaci konstrukce římsy (předpokládá se, že je konstrukce římsy v rozsahu drogerie spojena s konstrukcí výkladce, která je předmětem bouracích prací)

Z/09b v rozsahu východní obchodní jednotky slouží k:
- vynesení prvku Z/10 (písmo označení provozovny)

Provedení: ocelový rám z tenkostěnných uzavřených profilů, svařovaný. Stojky budou osazeny tak, aby k nim mohly být přisazením zboku kotveny vynášecí pracny pro vynesení prvku Z/10 (viz výkres pohled na podkonstrukci); vislé spáry mezi skly X/02 jsou osazeny modulově v linii s osou konstrukce římsy, která ve spojích přesahuje líc zdiva (trojúhelníkové styčníkové plechy); proto nelze osadit sloupky rámu Z/09 zcela na osu modulu, ale s určitým odsazením od této osy. Ve styku sloupek/pracna nutno uvažovat s případnou nutností mezivložky pro adekvátní distanc.

Pracny budou připevněny mechanicky. Jsou navrženy jako žiletky z pásové oceli, horní bude pouze stabilizační pro připevnění fixační lišty z ocelové tyčoviny, spodní bude vynášecí pro připevnění ocelové kombinované lišty, na které bude osazeno písmo prvek Z/10. Pracny budou ve spádu pro odkap vody směrem od budovy.
Spodní pracna bude vyvěšena závěsem z pásové oceli, nahoře připevněným k sloupku rámu; v podélném směru bude zastabilizována zpevněním ohýbanou příložkou kotvenou k opačnému líci sloupku.
Obě pracny budou na konci upraveny do tvaru T nakolmo přivařeným krátkým kusem, pomocí kterého se bude připevňovat písmo (horní část) resp. kombinovaná lišta (spodní část)
Kombinovaná lišta se skládá z obráceného u-profilu, kterým bude vedena nízkonapěťová kabeláž pro LED prosvětlení písmen, a z L-profilu, který bude tvořit polodrážku pro vlastní osazení prvku písmene Z/10.

Materiál: Pracny a lišty: nerez broušená, mat
Konstrukce za sklem: ocel pozink, vícevrstvý systémový nátěr dle RAL, barva shodně s ostatními konstrukcemi v zaskleném prostoru a s povrchovou úpravou kt1, předběžně černá

POZN !
pohled na skladbu a umístění prvku – viz samostatný výkres pohledu na podkonstrukci

Výpis materiálu (bez prořezu, rezervy apod.)

OCEL	jekl	40/20/3	28,69 m	69,83 kg
	jekl	60/40/3	6,86 m	30,07 kg
	L, válcov.	40/40/4	6,86 m	16,60 kg
NEREZ	U, tenkostěn.	30/30/3	13,23 m	24,87 kg
	L, tenkostěn.	30/30/3	13,23 m	17,20 kg
	tyč	10/20	13,23 m	20,77 kg
	tyč	30/5	3,00 m	3,54 kg
	tyč	20/5	3,38 m	2,65 kg
celkem kg ocel				116,5 kg
celkem kg nerez				69,03 kg
celkem kg celkem				185,53 kg

VEŠKERÉ POHLEDOVĚ EXPONOVANÉ PRVKY A JEJICH SPECIFIKACE (BAREVNOST, LESK APOD.) BUDOU PODLÉHAT ODSOUHLASOVACÍMU PROCESU VZORKOVÁNÍ A BUDOU POUŽITY PO ODSOUHLASENÍ INVESTOREM A ARCHITEKTEM (AUTOREM PROJEKTU)

ROZMĚRY VŠECH PRVKŮ NUTNO DOMĚŘIT PŘÍMO NA STAVBĚ A DLE ZJIŠTĚNÉ SITUACE DOPŘESNIT ŘEŠENÍ V KOORDINACI S GP !!!

PŘED VÝROBOU NUTNO VYHOTOVIT DÍLENSKOU DOKUMENTACI A NECHAT ODSOUHLASIT GP !!!

VEŠKERÉ VÝROBKY BUDOU DODÁNY JAKO KOMPLETNÍ FUNKČNÍ CELEK, VČ. SPOJOVACÍHO MATERIÁLU, MONTÁŽE, KOORDINACE S OSTATNÍMI PROFESEMI A PO DOHODĚ S GP A INVESTOREM STAVBY

POKUD DODAVATEL USOUDÍ, ŽE VÝKAZ NENÍ KOMPLETNÍ, JE POVINEN NA TUTO SKUTEČNOST UPOZORNIT A CHYBĚJÍCÍ ČÁSTI ČI MATERIÁLY ZAČLENIT DO SVÉ NABÍDKY

VÝROBKY A PROJEKTOVANÁ ZAŘÍZENÍ, U NICHŽ JSOU UVEDENY TYPOVÉ ÚDAJE, JSOU UVEDENY JAKO REFERENČNÍ, URČUJÍCÍ SOUHRNNÉ PARAMETRY VÝROBKU A POŽADOVANOU KVALITATIVNÍ HLADINU

NAVRHOVANÝ STAV

NÁZEV AKCE
REKONSTRUKCE PARTERU DOMU KOBLIŽNÁ 9 — BRNO MĚSTO

HIP
ING. ARCH. JIŘÍ KOLOMAZNÍK / ČKA 04 213
Vodova 26, 61200 Brno

ZODPOVĚDNÝ PROJEKTANT, ARCHITEKT
ING. ARCH. ROMAN STRNAD,
Kamínky 308/28, 63400 Brno, strnad@the-buro.cz, 723996800

ARCHITEKT
ING. ARCH. TOMÁŠ RŮŽIČKA

SPOLUPRÁCE
BC. JIŘÍ JURENKA

ZADAVATEL
STATUTÁRNÍ MĚSTO BRNO, MĚSTSKÁ ČÁST BRNO STŘED

ZODPOVĚDNÁ OSOBA
ING. MARTIN ŠTĚRBA, OISBD

MĚŘÍTKO
1:10, 1:5

DATUM
Březen 2018

ZÁMEČN. VÝROBKY
Z/09

PAR

D.1.6.9