3PEN, 3+PE+N, 230V/400V, 50 Hz,TN-C, TN-C-S

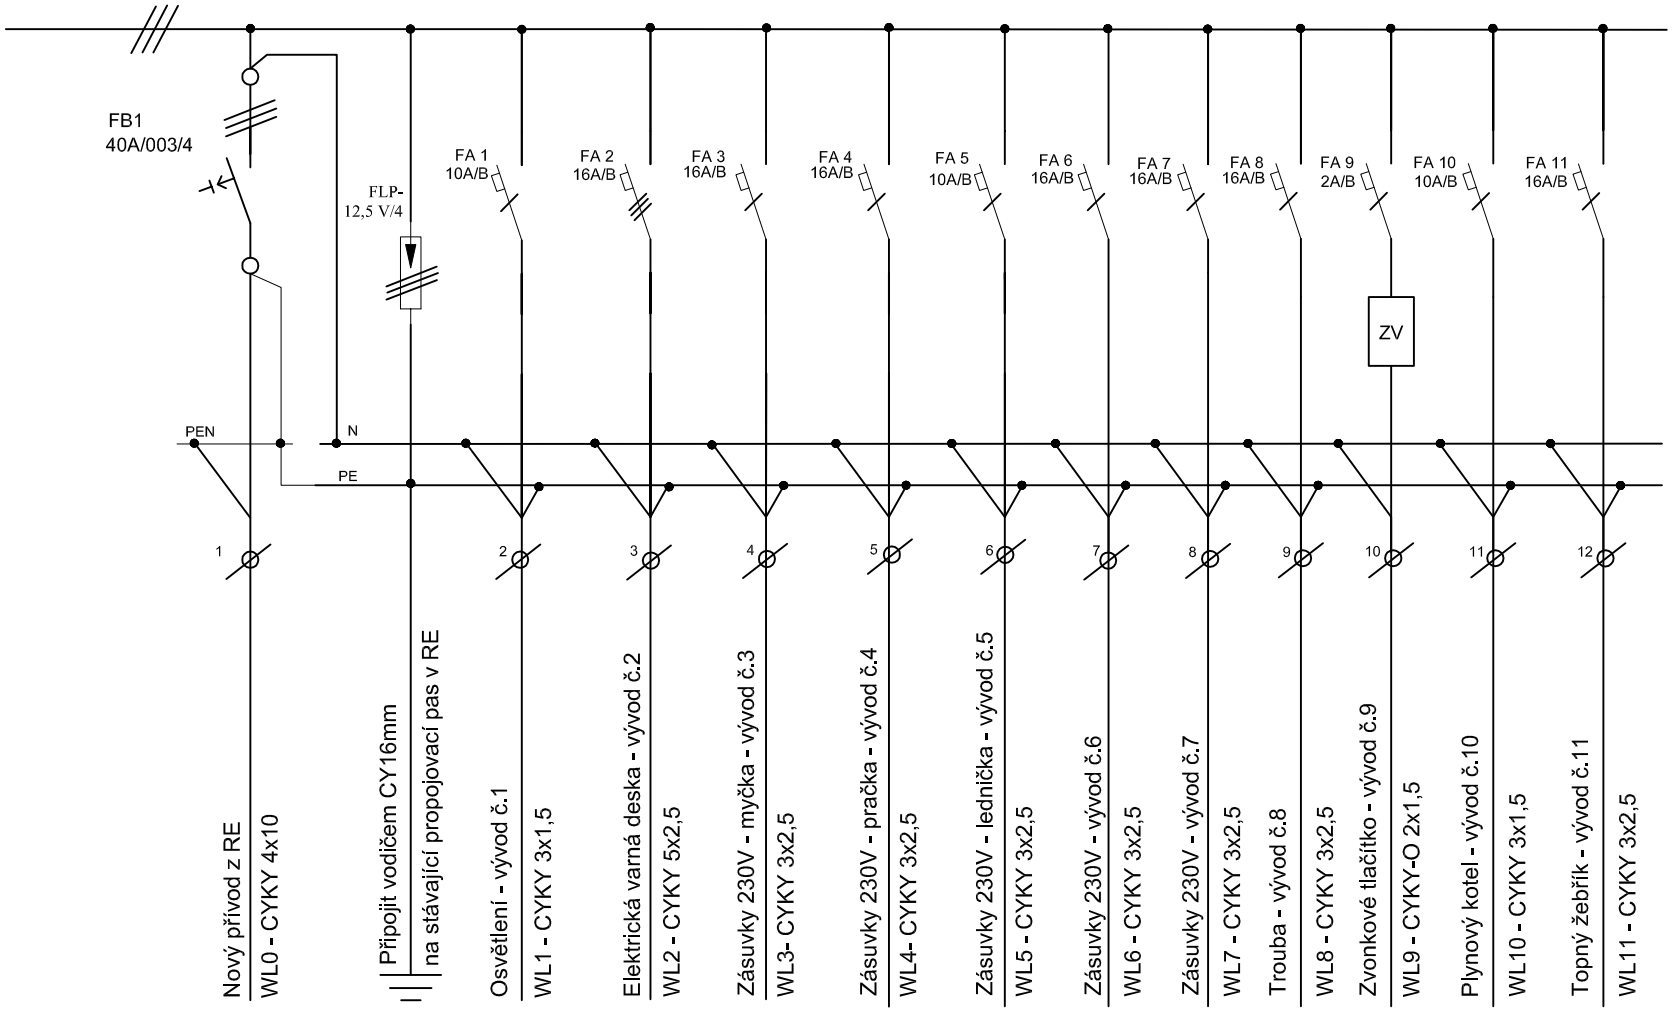

Rozvaděč min. 32M, plastový zapuštěný

Velikost hlavního jističe v RE 3x25A/B.

Proudová soustava: 3PEN, 3+PE+N 230V/400V, 50Hz, TN-S. TN-C-S

Ochrana před úrazem el. proudem dle ČSN 33 2000-4-41 ed.2

Spotřebiče s vyšším příkonem musí být rovnoměrně rozfázovány (pračka, myčka, trouba, topný žebřík).

GENERÁLNÍ PROJEKTANT	ZODPOVĚDNÝ PROJEKTANT	VYPRACOVAL
Ing. Pavel Magnusek	Ing. Pavel Magnusek	Ing. Tomáš Novotný

INVESTOR: STATUTÁRNÍ MÍSTO BRNO, MĚSTSKÁ ČÁST BRNO – STŘED
DOMINIKÁNSKÁ 2, 601 69 BRNO

AKCE: ORLÍ 478/11–oprava bytové jednotky č.18
ORLÍ 478/11, BRNO–STŘED, par.č.185, k.ú. Město Brno

OBSAH:
ELEKTROINSTALACE – ROZVADĚČ – SCHÉMA ZAPOJENÍ

ING. PAVEL MAGNUSEK
LÉTAJÍCÍ – INŽENÝŘI
ARCHITEKTONICKÝ A PROJEKČNÍ ATELIÉR
KOUNICOVA 23, 602 00 B R N O
e – mail : info@letajici-inzenyri.cz

DATUM	06/2017
STUPEŇ	DPS
FORMÁT	A4
MĚŘÍTKO:	ČÍSLO VÝKRESU:
1: 50	D.1.4.3.4