


NOVÝ PŘÍVOD DO BYTU Z RE – CYKY 4X10

KRABICE PRO PROPOJENÍ STA, UPC, O2 Z PÁTEŘNÍHO ROZVODU S BYTOVÝM DATOVÝM ROZVODEM A BYTOVÝM ROZVODEM STA, KRABICE KO100E

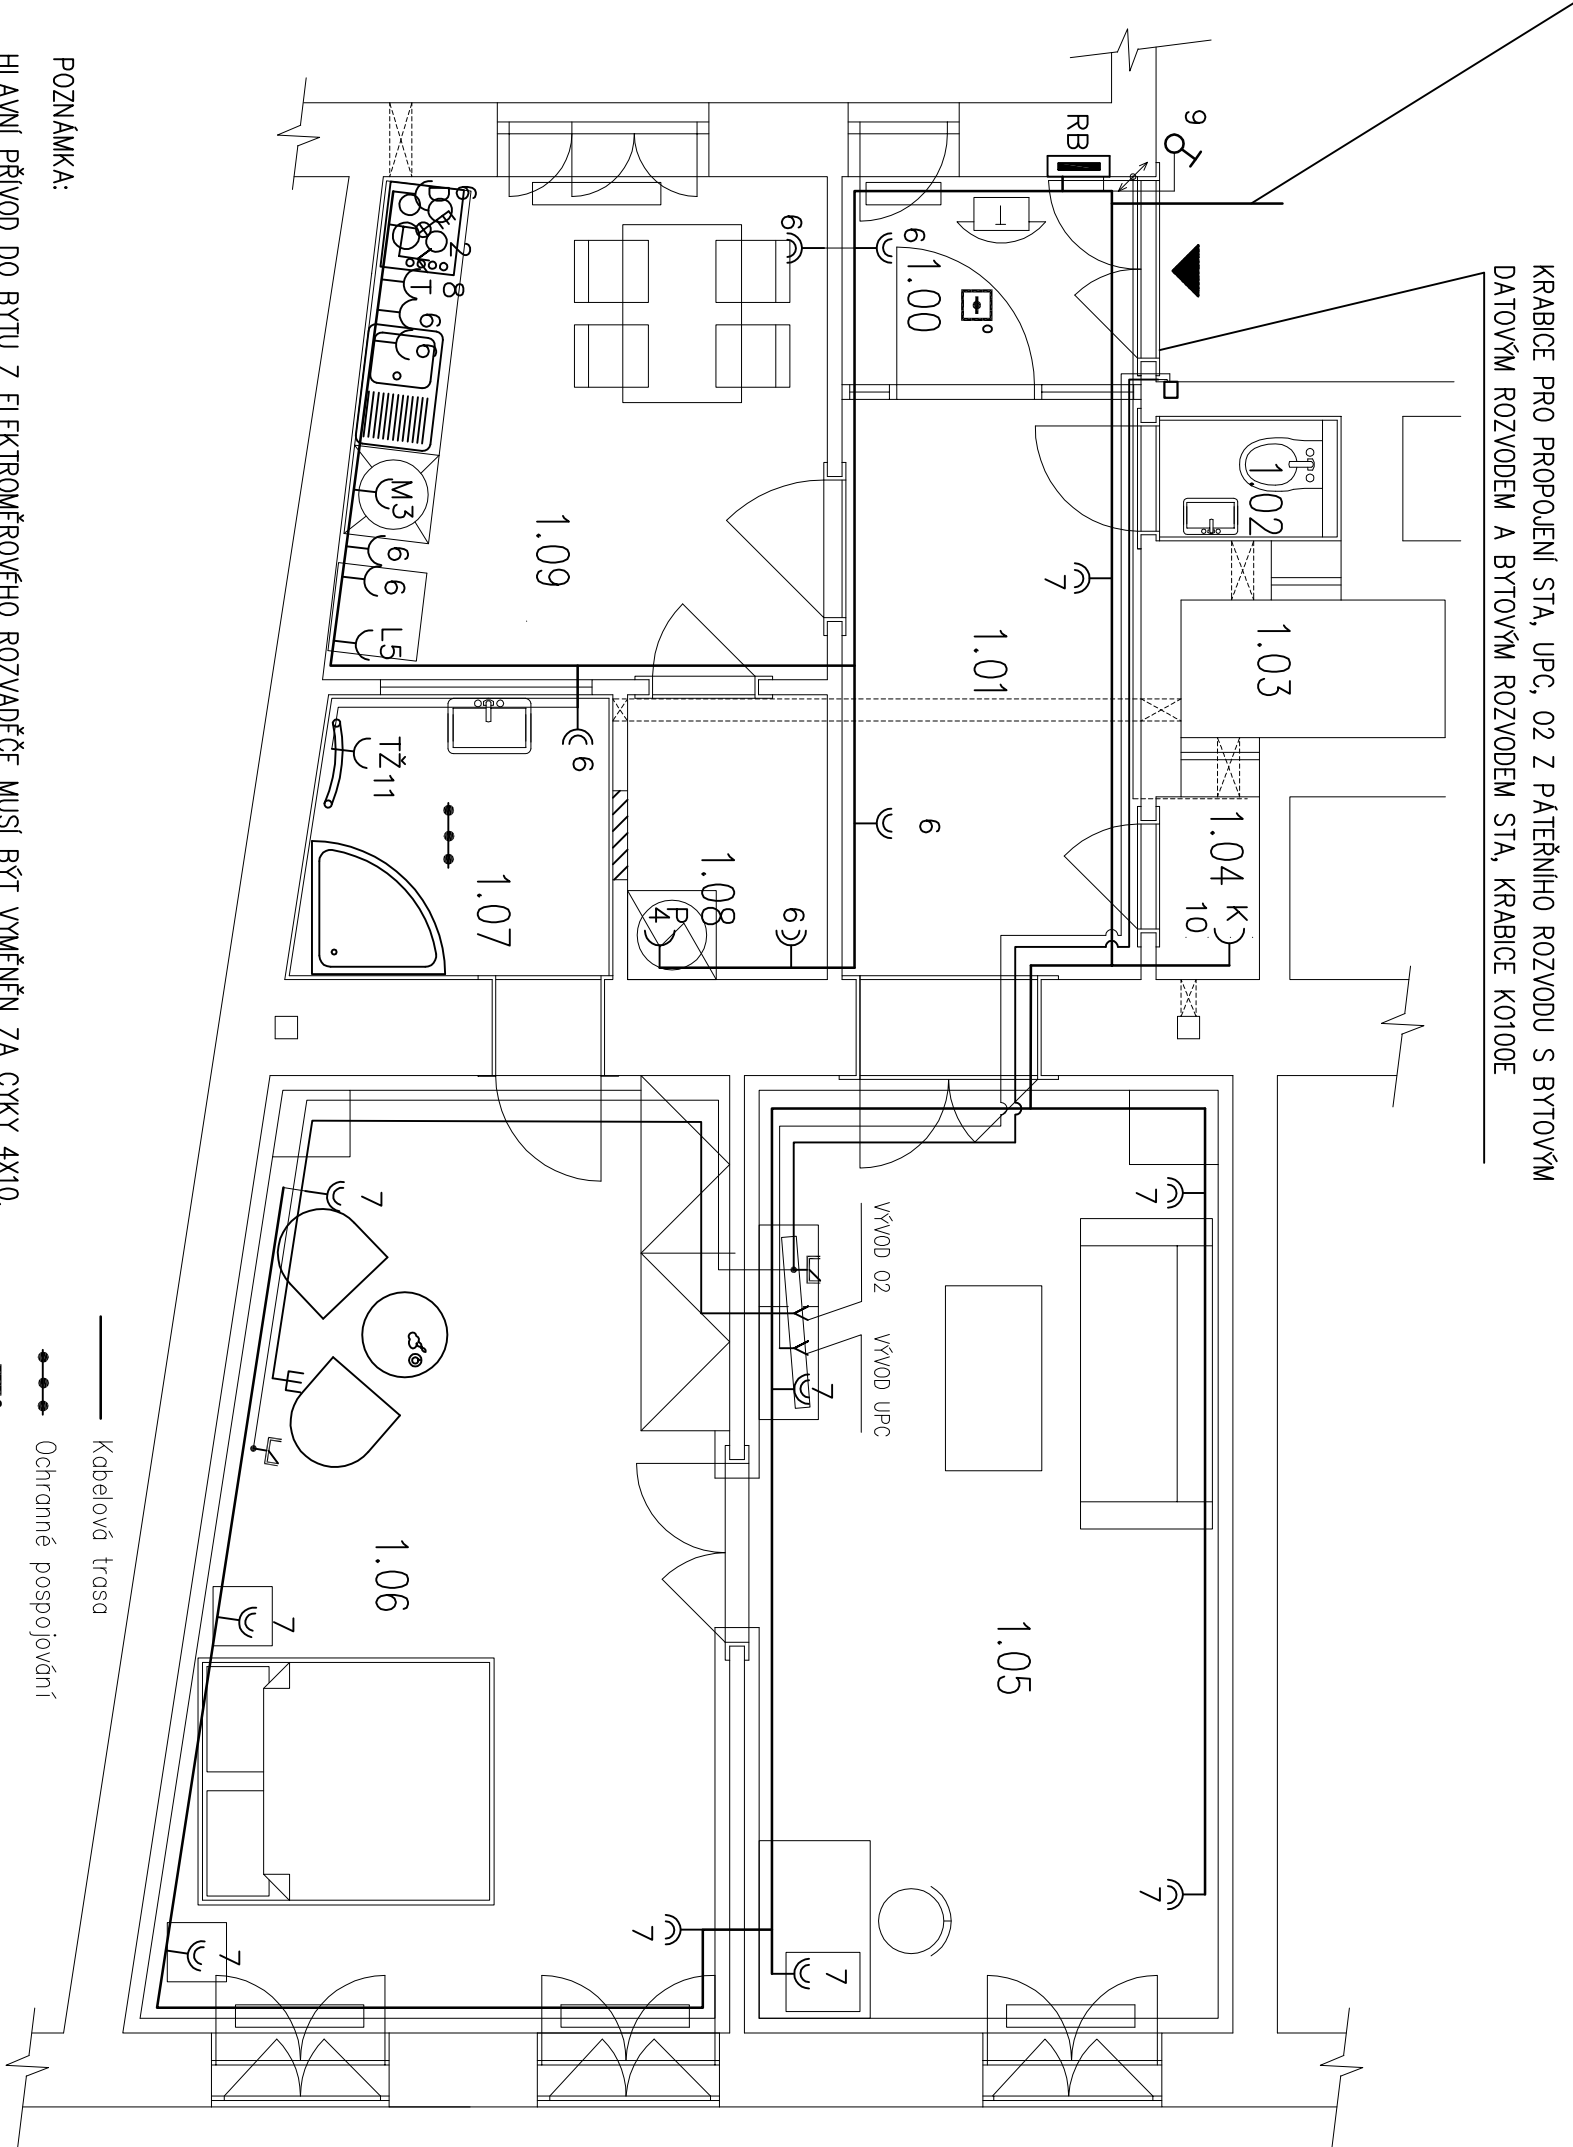

LEGENDA MÍSTNOSTI		
OZN.	MÍSTNOST	PLOCHA (m <sup>2</sup> )
1.00	ZADVEŘÍ	2,90
1.01	CHODBA	7,90
1.02	WC	1,05
1.03	VĚTRACÍ ŠACHTA	
1.04	KOTELNA+ÚKLID	0,85
1.05	POKOJ	22,15
1.06	POKOJ	23,50
1.07	KOUPELNA	4,00
1.08	KOMORA	2,75
1.09	KUCHYNĚ	11,00

- LEGENDA:
- 2 jednofázová zásuvka s označením čísla okruhu v rozvaděči
  - 2 Dvojitá jednofázová zásuvka s označením čísla okruhu v rozvaděči
  - L jednofázová zásuvka pro ledničku
  - T jednofázová zásuvka pro troubu
  - M jednofázová zásuvka pro myčku
  - P jednofázová zásuvka pro pračku
  - D jednofázová zásuvka pro digestoř
  - Sporáková kombinace – el. varná deska

POZNÁMKA:

HLAVNÍ PŘÍVOD DO BYTU Z ELEKTROMĚROVÉHO ROZVADĚČE MUSÍ BÝT VYMĚNĚN ZA CYKY 4X10.

INVESTOR MUSÍ POŽADAT DISTRIBUTORA O ÚPRAVU HLAVNÍHO JISTIČE NA 3X25A/B.

DOMÁCÍ TELEFON – BUDE PROVĚŘENA FUNKCE A PŘÍSTROJ V BYTĚ BUDE INSTALOVÁN NOVÝ.

JEDNODUCHÉ ZÁSUVKY NAD KUCHYŇSKOU LINKOU BUDOU UMÍSTĚNÝ VE VICENÁSOBNÝCH RÁMEČCÍCH.

- Kabelová trasa
- Ochranné pospojování
- Opticko-kouřový hlásič
- STA zásuvka
- STA rozvod
- Zásuvka 2xRJ45
- Datový rozvod
- Audio telefon
- Zvonkové tlačítko

GENERALNÍ PROJEKTANT		ZODPOVĚDNÝ PROJEKTANT	VYPRACOVAL
Ing. Pavel Magnusek		Ing. Pavel Magnusek	Ing. Tomáš Novotný
INVESTOR: STATUTÁRNÍ MÍSTO BRNO, MĚSTSKÁ ČÁST BRNO		STŘED DOMINIKÁNSKÁ 2, 601 69 BRNO	
AKCE: ORL 478/11 – oprava bytové jednotky č. 18		ORL 478/11, BRNO–STŘED, par.č.185, k.ú. Město Brno	
OBSAH:		ELEKTROINSTALACE – ZÁSUVKOVÉ OBVODY	
ING. PAVEL MAGNUSEK		LÉTAJÍCÍ – INŽENÝŘÍ	
ARCHITEKTONICKÝ A PROJEKČNÍ ATELIER KOUNICOVA 23, 602 00 B R N O		e – mail : info@letojci-inzenyri.cz	
DATUM		06/2017	
STUPĚŇ		DPS	
FORMAT		2 x A4	
MĚŘÍTKO:		ČÍSLO VÝKRESU:	
1: 50		D.1.4.3.3	