

LEGENDA MÍSTNOSTÍ

OZN.	MÍSTNOST
1.01	CHODBA
1.02	WC
1.03	VĚTRACÍ ŠACHTA
1.04	OBYTNÝ POKOJ
1.05	KOUPELNA
1.06	KUCHYŇ

LEGENDA ZAŘÍZOVACÍCH PŘEDMĚTŮ

- KWC ZÁVĚSNÉ – konstrukční prvek pro WC s nádržkou, WC mísa, sedátko
- SVSPRCHA – sprchová vanička 120x80cm, zápch, uzávěra, baterie sprchové, sprchová souprava s lžící a sprchou, zástěna
- UUMYVADLO – keramické 60cm s otvorem pro baterii baterie umyvadlová stojánková páková, zápchové uzávěra, 2x rohový ventil DN15
- DŘEZ – graniťový drez s odkapem, baterie dřezová stojánková páková s delším ramínkem, zápchové uzávěra, 2x rohový ventil DN15
- APPRAČKA – zápchové uzávěra podomítková DN50 1x rohový ventil DN15
- MMYČKA – zápchové uzávěra podomítková DN50 1x rohový ventil DN15
- MYČKA A PRAČKA NENÍ SOUČÁSTÍ DODÁVKY

LEGENDA ČAR

- KANALIZACE SPLAŠKOVÁ

přípojemací potrubí
- KANALIZACE SPLAŠKOVÁ


přípojemací potrubí–vedeno v podlaže
- ODPADNÍ POTRUBÍ

poloha zakreslena orientačně
- STOUPACÍ POTRUBÍ

VODY

poloha zakreslena orientačně

POZNÁMKA: stávající stoupací potrubí kanalizace budou v řešených bytech vyměněny za nové; dimenze a poloha zůstanou zachovány

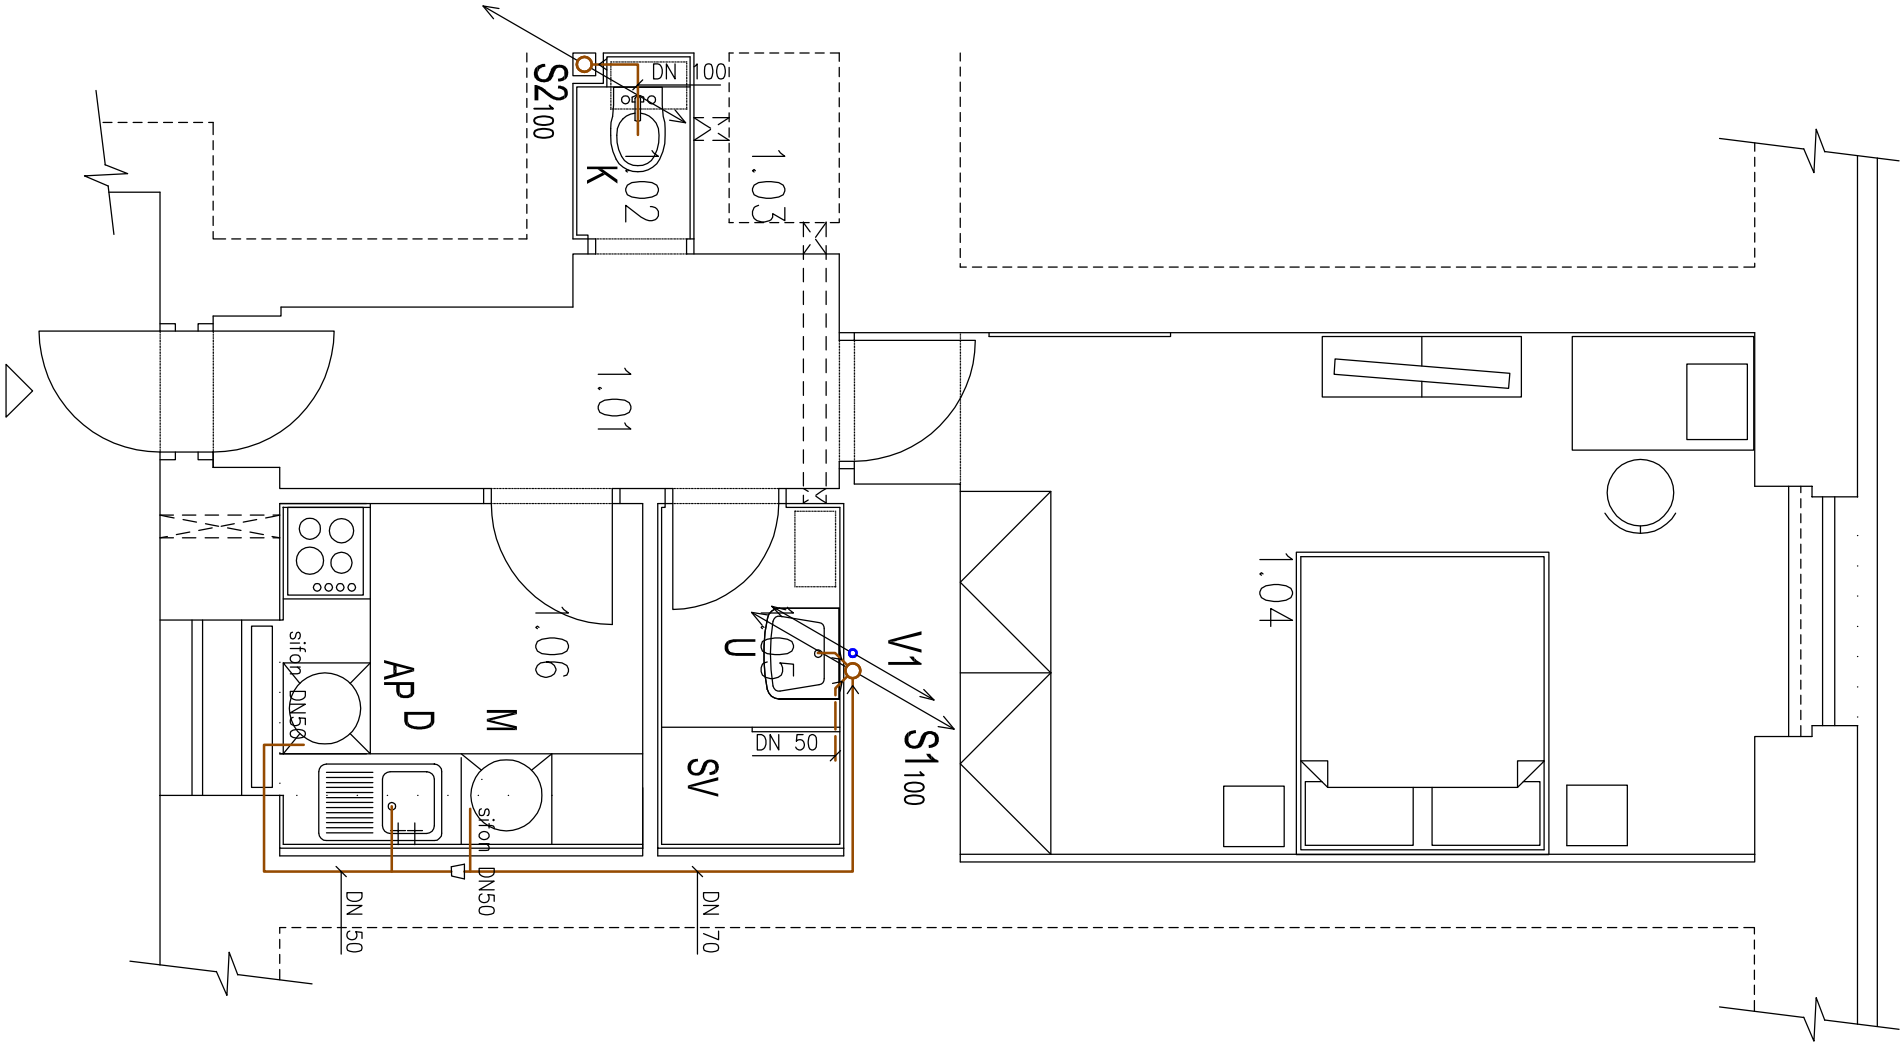

GENERÁLNÍ PROJEKTANT	ZODPOVĚDNÝ PROJEKTANT	VYPRACOVAL	ING. PAVEL MAGNUSEK	
Ing. Pavel Magnussek	Ing. Pavel Magnussek	Ing. Pavel Skalka	LÉTAJÍCÍ – INŽENÝŘÍ	
<i>PM</i>	<i>PM</i>		ARCHITEKTONICKÝ A PROJEKČNÍ ATELIER	
INVESTOR: STATUTÁRNÍ MÍSTO BRNO, MĚSTSKÁ ČÁST BRNO – STŘED			KODUČOVÁ 23, 602 00 – B R N O	
DOMINIKÁNSKÁ 2, 601 69 BRNO			e – mail : info@letojci-inzenyri.cz	
AKCE: ORLÍ 520/26 – oprava bytové jednotky č. 1			DATUM	06/2017
ORLÍ 520/26, BRNO–STŘED, par.č. 243, k.ú. Město Brno			STUPĚŇ	DPS
OBSAH: D.1.4.2 ZDRAVOTNĚ TECHNICKÉ INSTALACE			FORMÁT	A3
PUDORYS – KANALIZACE			MĚŘÍTKO:	ČÍSLO VÝKRESU:
			1: 50	02