


VÝKRES: ORLÍ 478/26 – oprava bytové jednotky č. 1

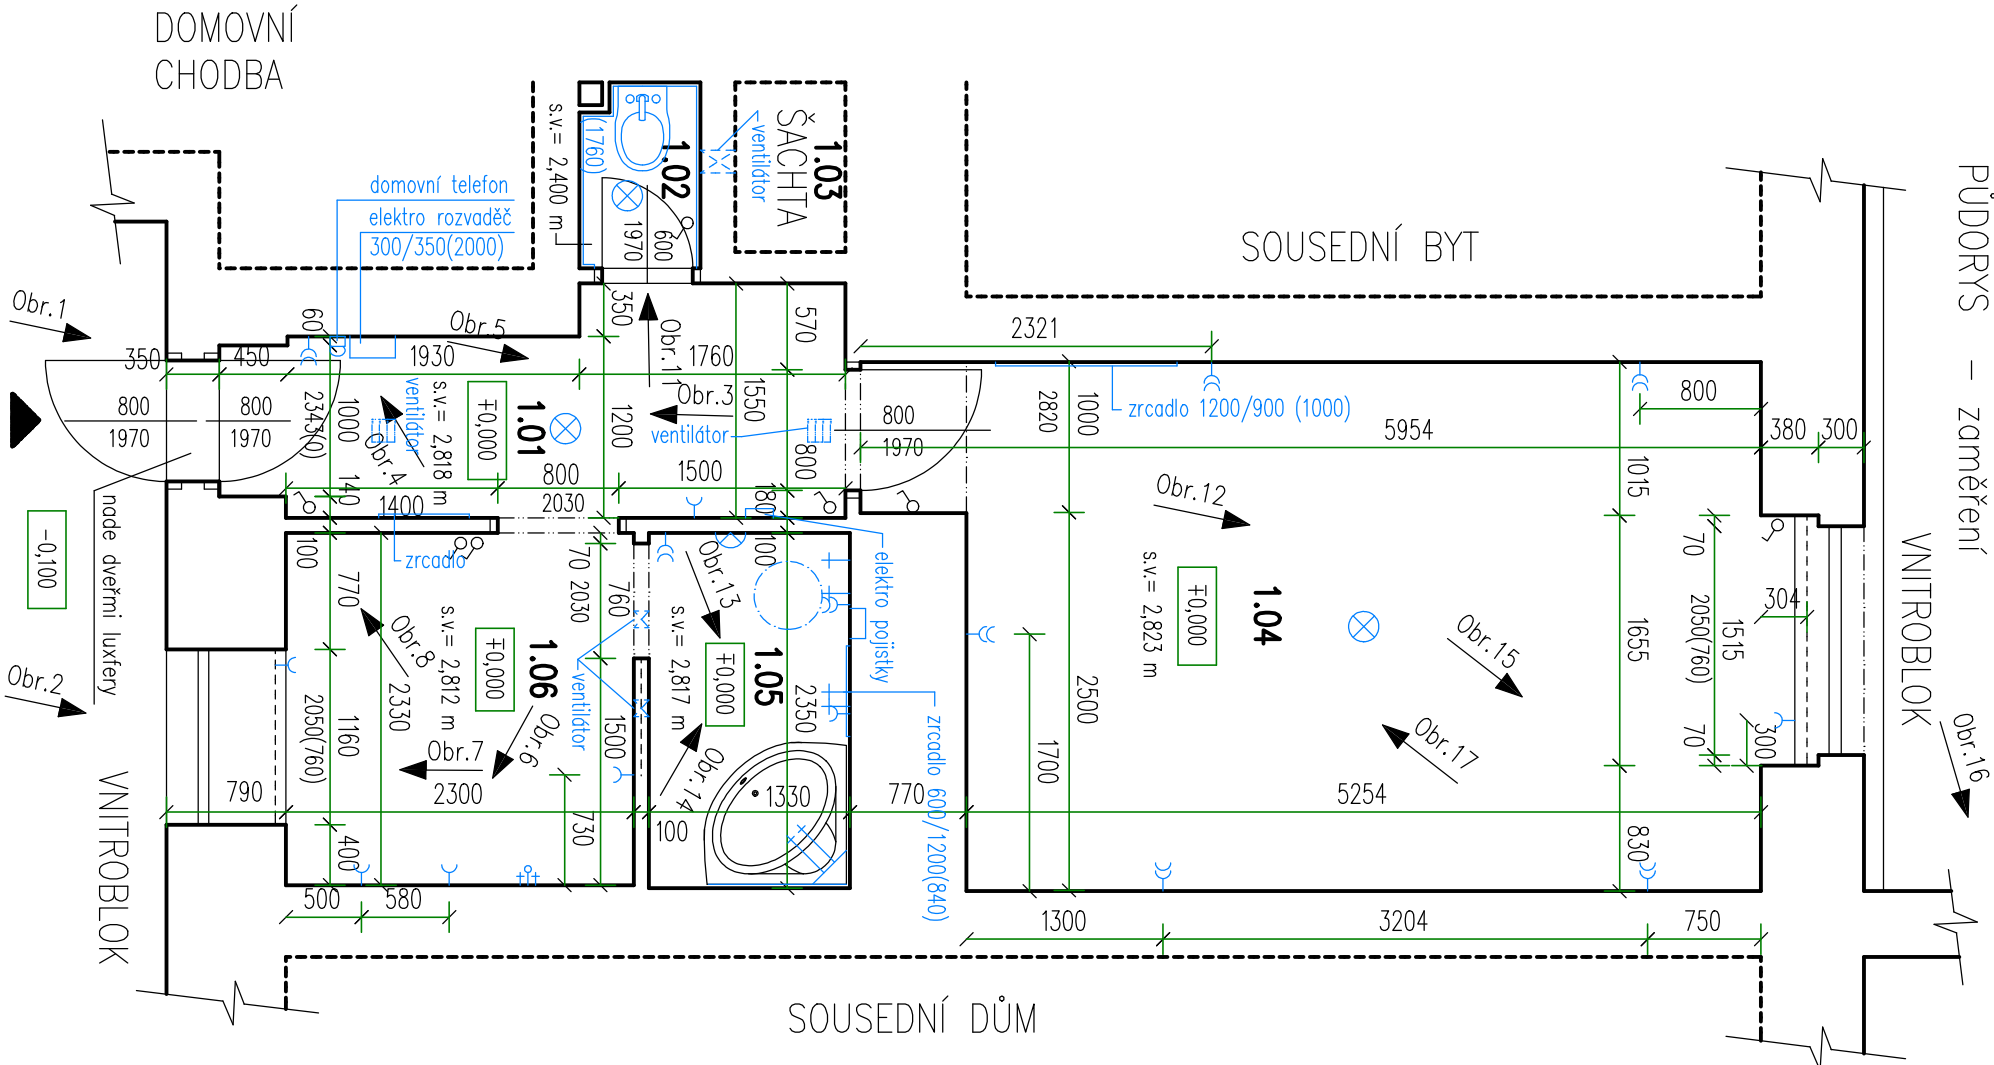

LEGENDA MÍSTNOSTÍ

OZN.	MÍSTNOST	PLOCHA (m ²)	DRUH PODLAHY	PODÍLEH	S.V (m)	POZNÁMKA
1.01	CHODBA	5,50	PLOVOUCÍ PODLAHA	omítka	2,818	
1.02	WC	0,95	KERAMICKÁ DLAŽBA	omítka	2,400	keram. obklad 1,76 m
1.03	VĚTRACÍ ŠACHTA					
1.04	OBYTNÝ POKOJ	19,70	PLOVOUCÍ PODLAHA	omítka	2,823	
1.05	KOUPELNA	3,15	PLOVOUCÍ PODLAHA	omítka	2,817	
1.06	KUCHYNĚ	5,50	PLOVOUCÍ PODLAHA	omítka	2,812	

ZASTAVĚNÁ PLOCHA JEDNOTKY = 50,00 m2

UŽITNÁ PLOCHA JEDNOTKY = 34,80 m2

LEGENDA HMOT

	STÁVAJÍCÍ KONSTRUKCE
--	----------------------

byt je v 1.NP, vlhký

1.PP

±0,000 = stávající podlaha

GENERALNÍ PROJEKTANT			ZODPOVĚDNÝ PROJEKTANT	VYPRACOVALA
Ing. Pavel Magnusek			Ing. Pavel Magnusek	Ing. Jana Houzarová
INVESTOR:			STATUTÁRNÍ MĚSTO BRNO, MĚSTSKÁ ČÁST BRNO – STŘED	
DOMINIKÁNSKÁ 2, 601 69 BRNO			ING. PAVEL MAGNUSEK	
AKCE:			ORLÍ 520/26 – oprava bytové jednotky č. 1	
ORLÍ 250/26, BRNO–STŘED, par.č.243, k.ú. Město Brno			LÉTAJÍCÍ – INŽENÝŘI	
OBSAH:			ARCHITEKTONICKÝ A PROJEKČNÍ ATELIER	
PŮDORYS – ZAMĚŘENÍ			KOUKUNICOVA 23, 602 00 B R N O	
			e – mail : info@létající-inženýři.cz	
			DATUM	06/2017
			STUPEŇ	DSP
			FORMÁT	2 x A4
			MĚŘÍTKO:	ČÍSLO VÝKRESU:
			1 : 50	D.1.1.3