


WÝKRES: ORLÍ 520/26 – oprava bytové jednotky č. 1

PŮDORYS – zaměření

VNITROBLOK

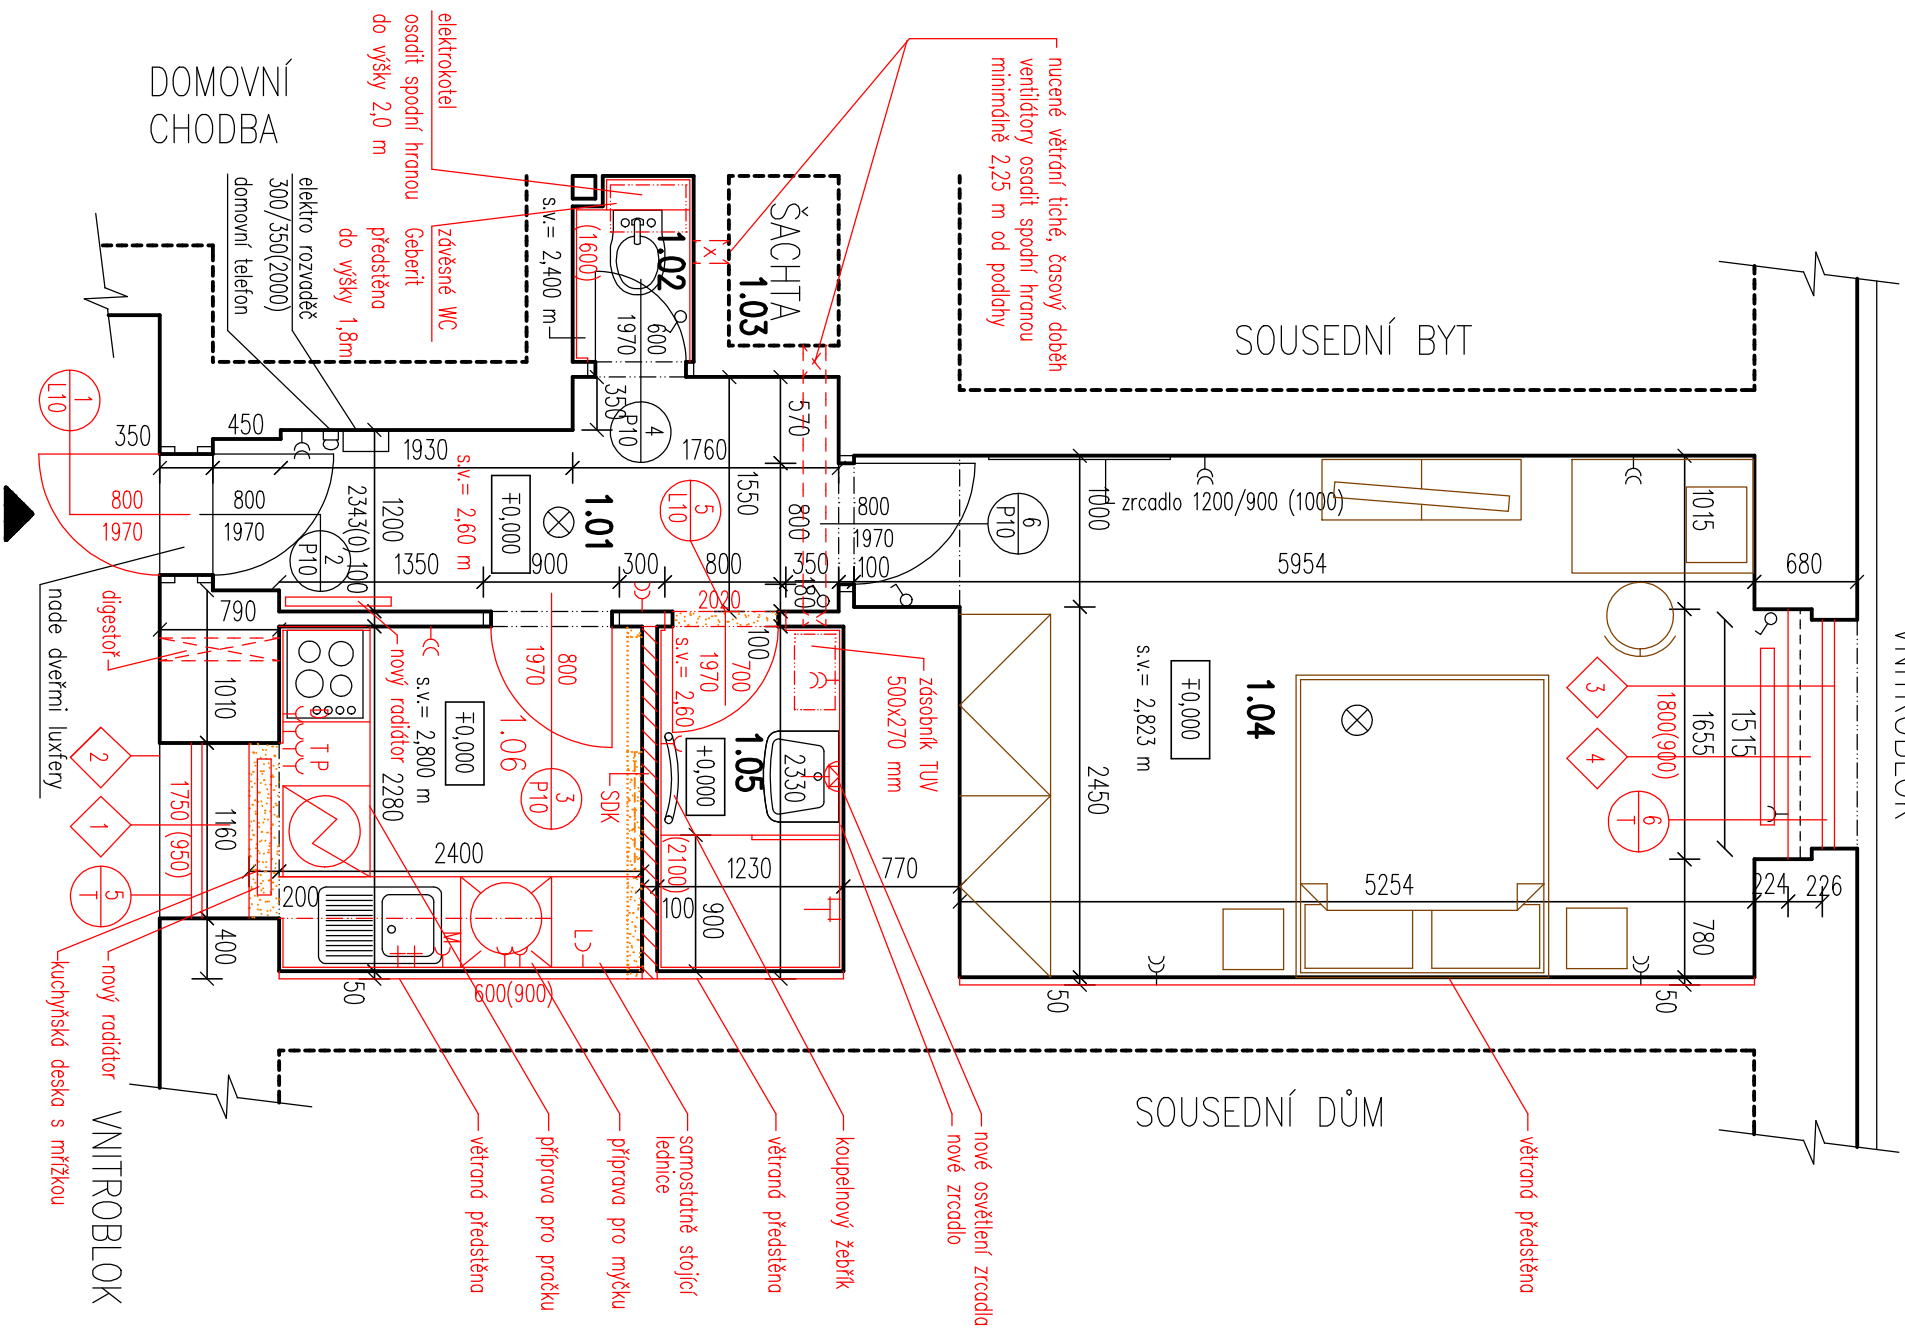




LEGENDA MÍSTNOSTÍ

OZN.	MÍSTNOST	PLOCHA (m ²)	DRUH PODLAHY	PODHLIED	S.V (m)	POZNÁMKA
1.01	CHODBA	5,50	KERAMICKÁ DLAŽBA	SDK	2,600	keramický sokl 10 cm
1.02	WC	0,95	KERAMICKÁ DLAŽBA	omítka	2,400	keram. obklad 1,60 m
1.03	VĚTRACÍ ŠACHTA					
1.04	OBYTNÝ POKOJ	19,40	PVC	omítka	2,823	MDF lišty
1.05	KOUPELNA	2,85	KERAMICKÁ DLAŽBA	SDK	2,600	keram. obklad 2,1 m
1.06	KUCHYNĚ	5,75	KERAMICKÁ DLAŽBA	omítka	2,812	keram. obklad 600(900)

ZASTAVĚNÁ PLOCHA JEDNOTKY = 50,00 m²

UŽITNÁ PLOCHA JEDNOTKY = 34,45 m²

LEGENDA HMOT

STÁVAJÍCÍ KONSTRUKCE	
BOURANÉ KONSTRUKCE	
NOVÉ KONSTRUKCE	

POZNÁMKA:

Pozn.1 – byt je v přízemí, přiléhající k opěrným stěnám teras zadního dvorku, byt je vlhký
Pozn.2 – rozvody k radiátorům možno vést v podlaže

1.NP

7,0,000 = stávající podlaha

GENERÁLNÍ PROJEKTANT	ZODPOVĚDNÝ PROJEKTANT	VYPRACOVALA
Ing. Pavel Magnusek	Ing. Pavel Magnusek	Ing. Jana Houzarová
<i>P.M.A.</i>	<i>P.M.A.</i>	<i>Jana Houzarová</i>
INVESTOR:	STATUTÁRNÍ MĚSTO BRNO, MĚSTSKÁ ČÁST BRNO – STŘED	
	DOMINIKÁNSKÁ 2, 601 69 BRNO	
AKCE:	ORLJ 520/26 – oprava bytové jednotky č. 1	
	ORLJ 520/26, BRNO–STŘED, par.č.243, k.ú. Město Brno	
OBSAH:	PŮDORIS – NÁVRH OPRAV	

ING. PAVEL MAGNUSEK	
LÉTAJÍCÍ – INŽENÝŘI	
ARCHITEKTONICKÝ A PROJEKČNÍ ATELIÉR	
KOUNICOVA 23, 602 00 B R N O	
e – mail :	info@leatajci-inzenyri.cz
DATUM	06/2017
STUPEŇ	DSP
FORMÁT	2 x A4
MĚŘÍTKO:	ČÍSLO VÝKRESU:
1 : 50	D.1.1.3