
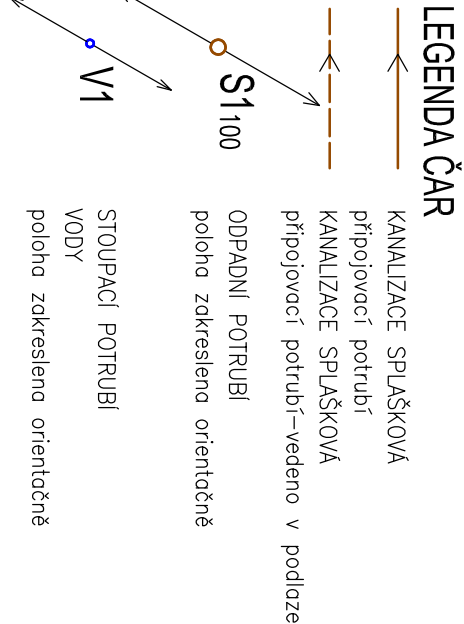


LEGENDA MÍSTNOSTÍ		LEGENDA ZAŘÍZOVACÍCH PŘEDMĚTŮ	
OZN.	MÍSTNOST	K	WC ZÁVĚSNÉ – konstrukční prvek pro WC s nádržkou, WC mísa, sedátko
1.01	CHODBA	Va	VANA – vana, baterie vanová, zápach. uzávěra
1.02	OBYTNÝ POKOJ	U	UMYVADLO – keramické 55cm s otvorem pro baterii baterie umyvadlová stojánková páková, zápachová uzávěra, 2x rohový ventil DN15
1.03	LOŽNICE	D	DŘEZ – granitový dřez s odkapem, baterie dřezová stojánková páková s delším ramínkem, zápachová uzávěra, 2x rohový ventil DN15
1.04	WC	AP	PRAČKA – zápachová uzávěra podomítková DN50 1x rohový ventil DN15
1.05	VĚTRACÍ ŠACHTA	M	MŘÍČKA – zápachová uzávěra podomítková DN50 1x rohový ventil DN15
1.06	KOUPELNA		MŘÍČKA A PRAČKA NEJÍ SOUČÁSTÍ DODÁVKY
1.07	PRACOVNA		
1.08	KUCHYŇE		
1.09	KOMORA		
1.10	BALKÓN		

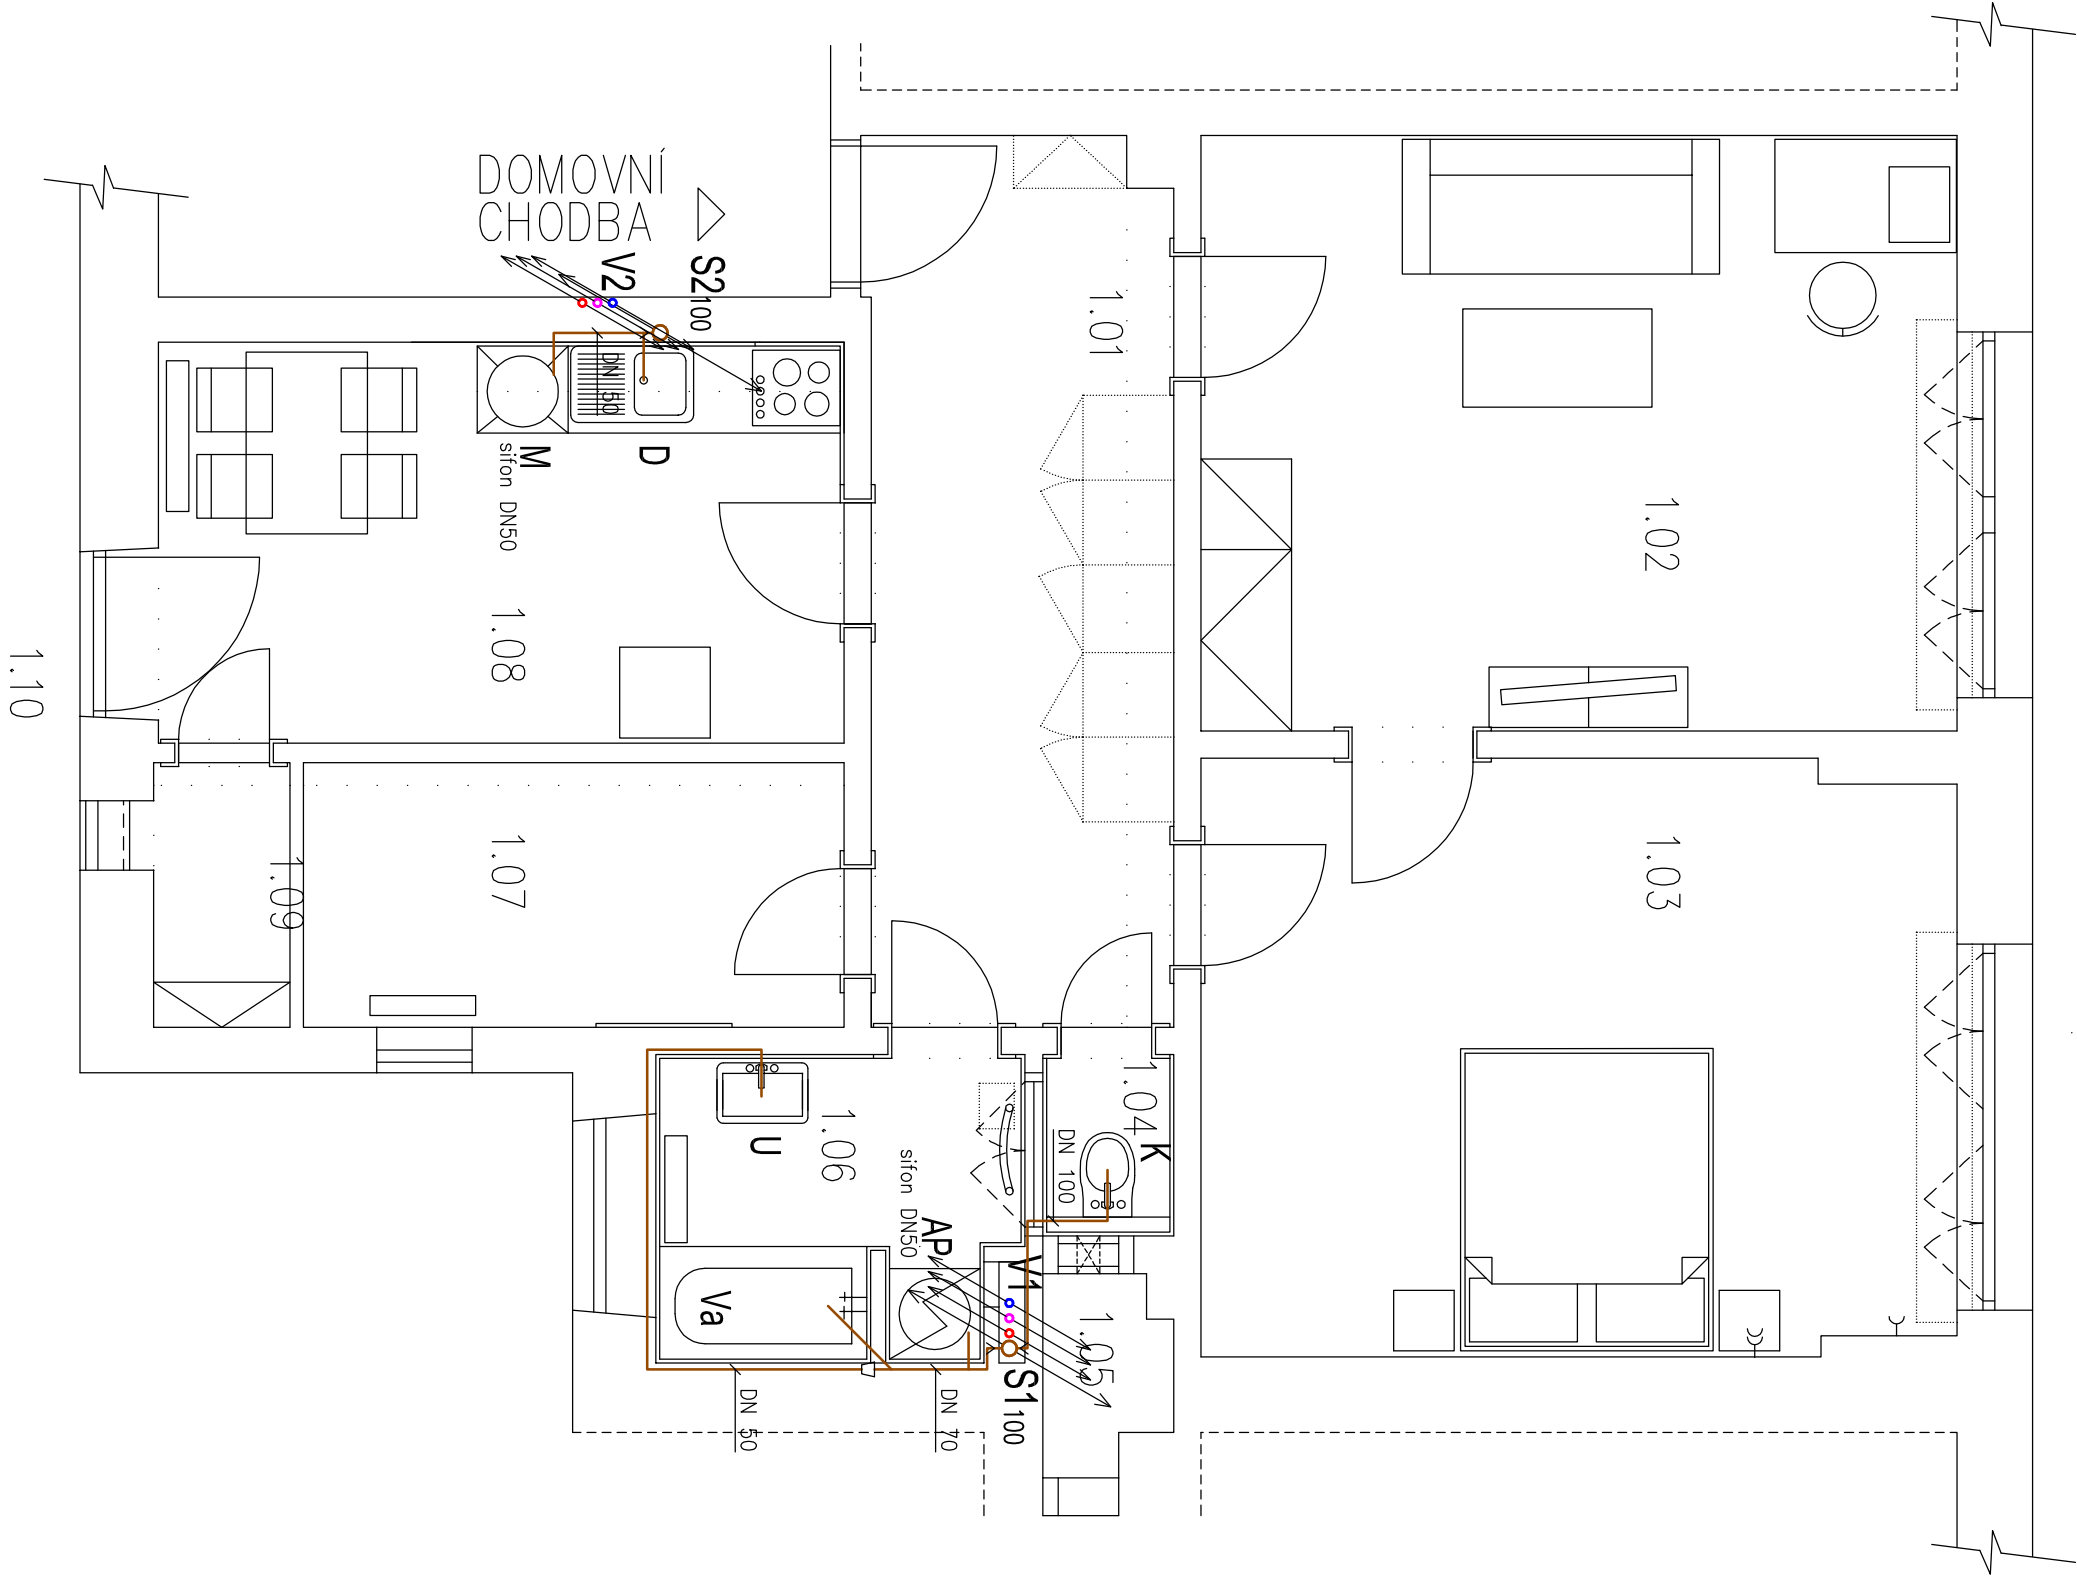

POZNÁMKA: stávající stoupaací potrubí budou v řešených bytech vyměněny za nové; dimenze a poloha zůstanou zachovány

GENERÁLNÍ PROJEKTANT	ZODPOVĚDNÝ PROJEKTANT	VYPRACOVAL
Ing. Pavel Magnusek	Ing. Pavel Magnusek	Ing. Pavel Skalka
<i>PM-1</i>	<i>PM-1</i>	
INVESTOR:STATUTÁRNÍ MÍSTO BRNO, MĚSTSKÁ ČÁST BRNO – STŘED DOMINIKÁNSKÁ 2, 601 69 BRNO		
AKCE: ORLÍ 521/28 – oprava bytové jednotky č. 9 ORLÍ 521/28, BRNO–STŘED, par.č.244, k.ú. Město Brno		
OBSAH: D.1.4.2 ZDRAVOTNĚ TECHNICKÉ INSTALACE PŮDORYS – KANALIZACE		
ING. PAVEL MAGNUSEK		
LÉTAJÍCÍ – INŽENÝŘI		
ARCHITEKTONICKÝ A PROJEKT ATELIER		
KOUNICOVA 23, 602 00 B R N O		
e – mail : info@etajici-inzenyri.cz		
DATUM	06/2017	
STUPĚŇ	DPS	
FORMÁT	A3	
MĚŘÍTKO:	ČÍSLO VÝKRESU:	
1: 50	02	