


LEGENDA MÍSTNOSTÍ

OZN.	MÍSTNOST	PLOCHA (m²)
1.01	CHODBA	5,65
1.02	KOUPELNA	5,20
1.03	WC	1,70
1.04	LOŽNICE	23,00
1.05	OBÝVACÍ POKOJ	22,15
1.06	KUCHYŇE	20,85
	JÍDELNA	5,45
1.07	POKOJ	22,85

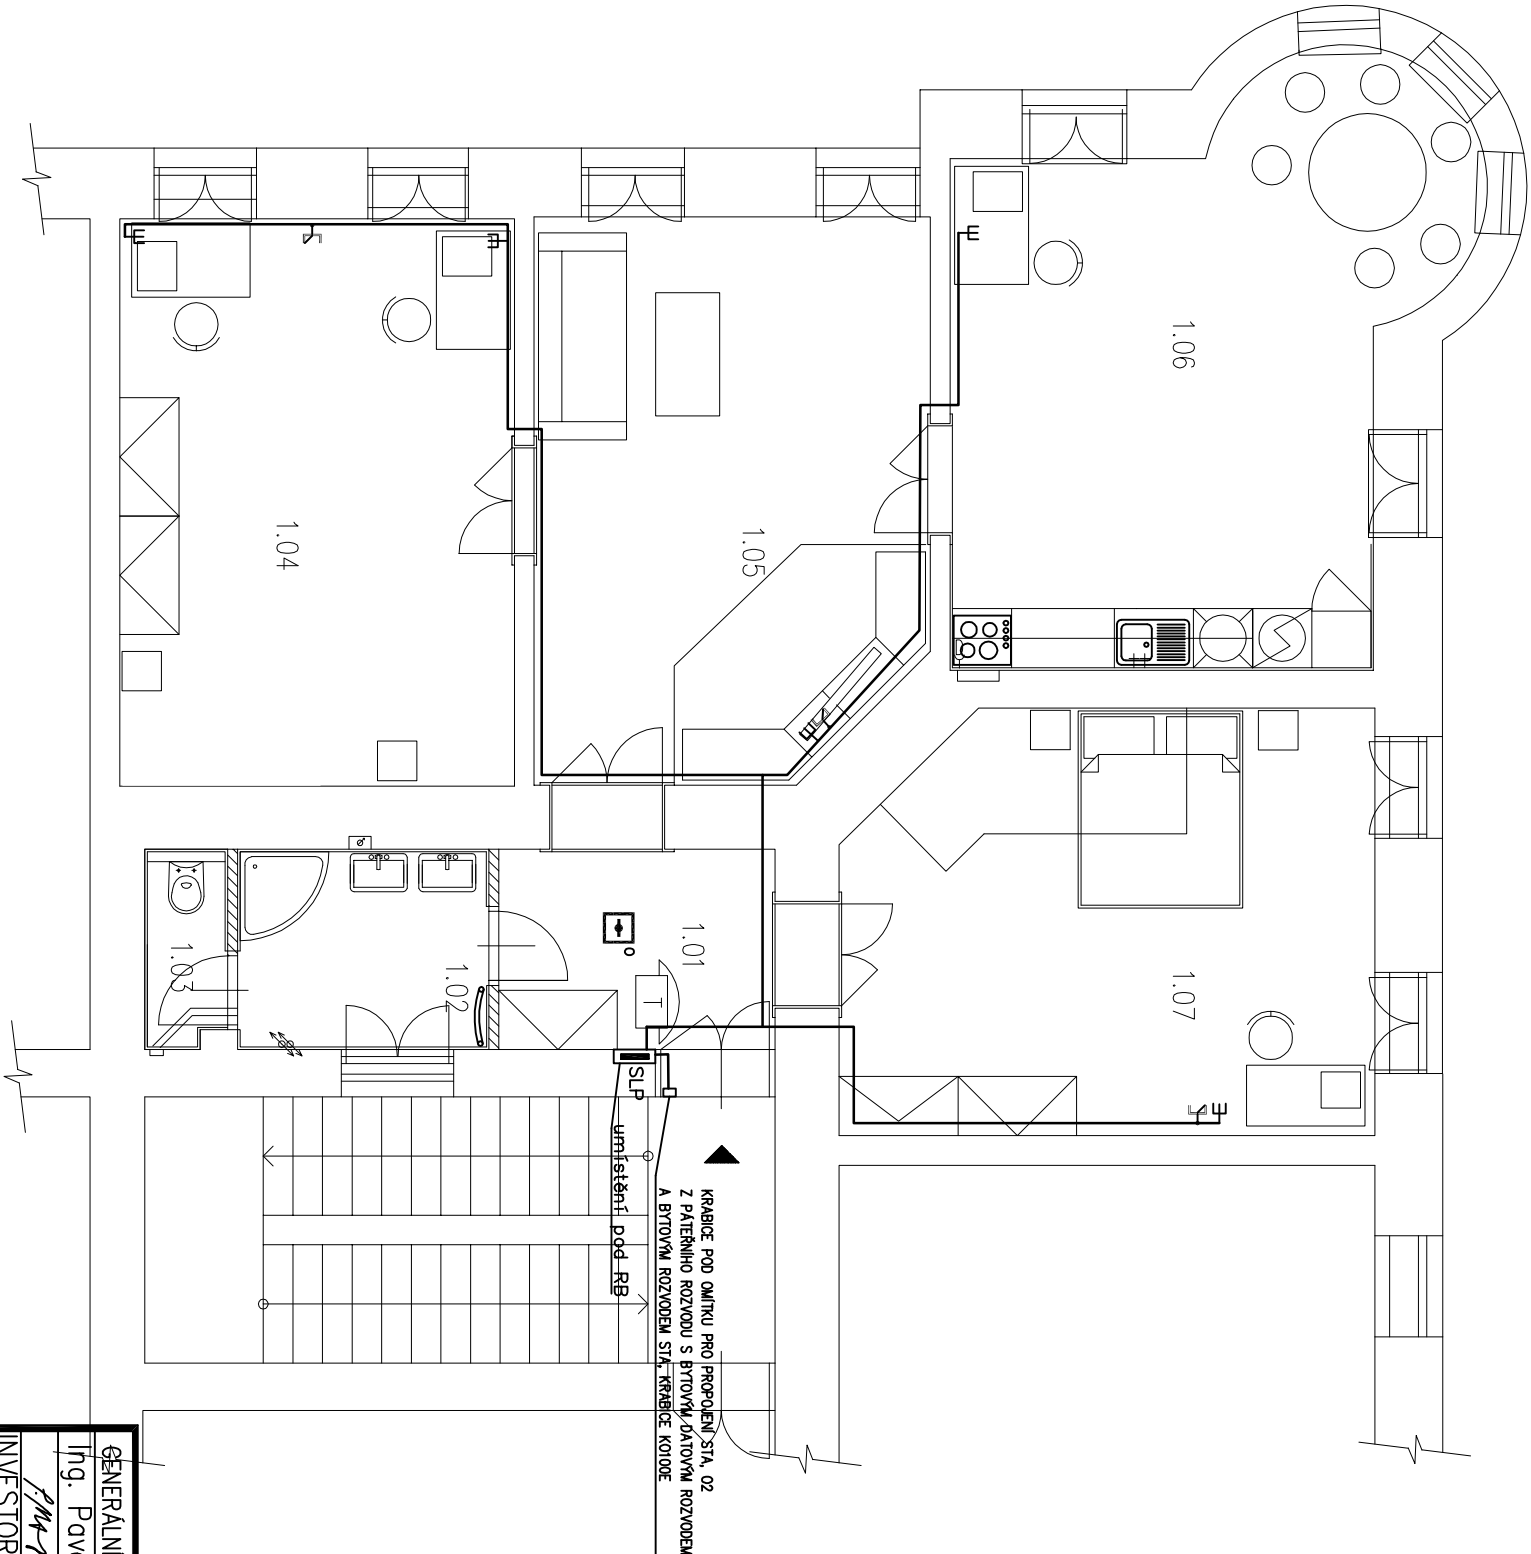

LEGENDA:

- Kabelová trasa
- Opticko–kouřový hlásič
- STA zásuvka
- Zásuvka 2xRJ45
- Audio telefon

DOMACÍ TELEFON – BUDE PROVĚŘENA FUNKCE A PŘÍSTROJ V BYTĚ BUDE INSTALOVÁN NOVÝ.

GENÉRALNÍ PROJEKTANT ZODPOVĚDNÝ PROJEKTANT VYPRACOVAL			ING. PAVEL MAGNUSEK		
Ing. Pavel Magnussek Ing. Pavel Magnussek Ing. Tomáš Novotný			LÉTAJÍCÍ – INŽENÝŘÍ		
INVESTOR: STATUTÁRNÍ MÍSTO BRNO, MĚSTSKÁ ČÁST BRNO STŘED			ARCHITEKTONICKÝ A PROJEKČNÍ ATELJÉR		
DOMINIKÁNSKÁ 2, 601 69 BRNO			KOLINCOVÁ 23, 602 00 – B R N O		
AKCE: DVOŘÁKOVA 633/3 – oprava byt. jednotky č.11			e – mail : info@létajici-inzenyri.cz		
DVOŘÁKOVA 633/3, BRNO – STŘED, par.č.65, k.ú. Město Brno			DATUM	07/2017	
OBSAH:			STUPĚŇ	DPS	
ELEKTROINSTALACE – SLABOPROUDÉ OBVODY			FORMÁT	2 x A4	
			MĚŘÍTKO:	ČÍSLO VÝKRESU:	
			1: 75	D.1.4.3.4	