


VÝKRES: DVOŘÁKOVÁ 633/3 – oprava bytové jednotky č. 11
PŮDORYS – návrh oprav

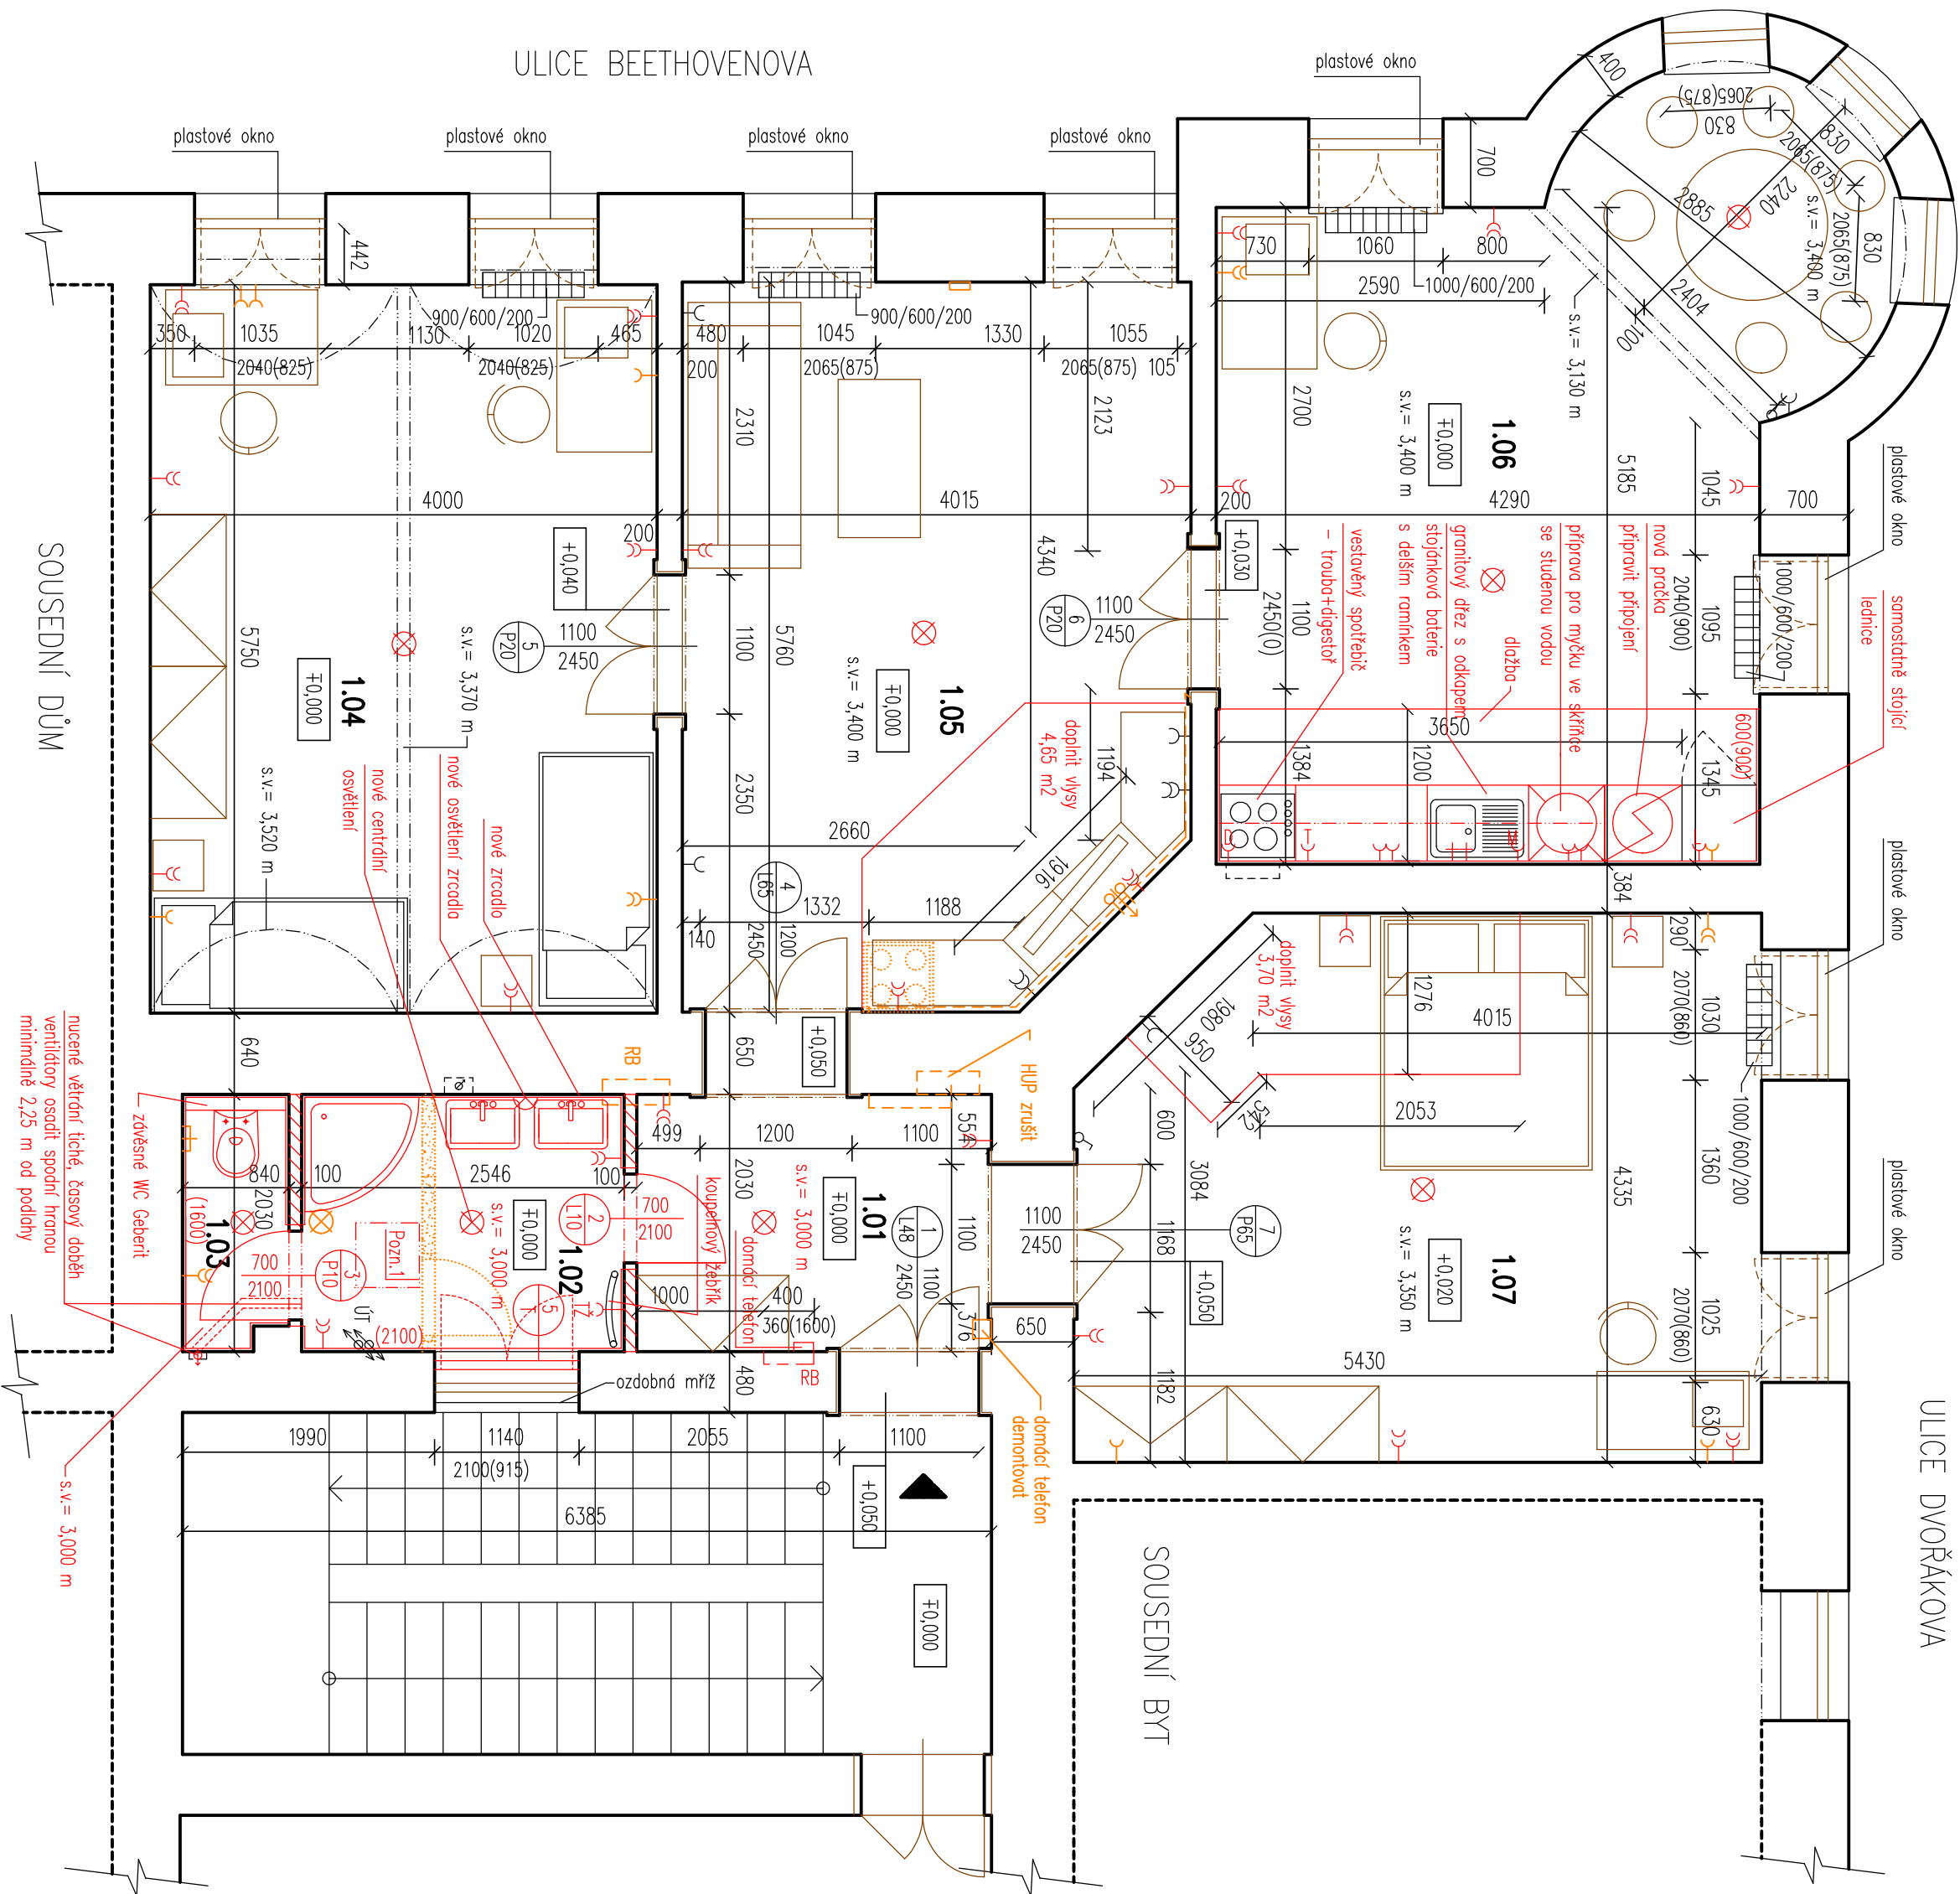

LEGENDA MÍSTNOSTÍ

OZN.	MÍSTNOST	PLOCHA (m ²)	DRUH PODLAHY	PODHLIED	S.V (m)	POZNÁMKA
1.01	CHODBA	5,65	PARKETOVÉ VLVSY-REPAS	SDK	3,000	
1.02	KOUPELNA	5,20	KERAMICKÁ DLAŽBA	SDK	3,000	keramický obklad 2,1 m
1.03	WC	1,70	KERAMICKÁ DLAŽBA	SDK	3,000	keramický obklad 1,6 m
1.04	LOŽNICE	23,00	VLVSY-REPASOVAT	omlka	3,37/3,52	
1.05	OBYVACÍ POKOJ	22,15	VLVSY-REPASOVAT	omlka	3,300	doplnit výsy – 4,65 m ²
1.06	KUCHYNĚ+JIDELNA	20,85	PARKETOVÉ VLVSY	omlka	3,400	keram. obklad 600(900)
1.07	POKOJ	22,85	VLVSY-DOPLNT+REPAS	omlka	3,350	doplnit výsy – 3,70 m ²

ZASTAVĚNÁ PLOCHA JEDNOTKY = 140,00 m²
UŽITNÁ PLOCHA JEDNOTKY = 106,85 m²

LEGENDA HMOT

- STĚNAJÍCÍ KONSTRUKCE
- BOUBANÉ KONSTRUKCE
- NOVÉ KONSTRUKCE – SDK

LEGENDA HMOT

POZN.1 – V PODHLIEDU SDK JE TŘEBA OSADIT ODMAKMATELNÉ POKLOP, KTERÝ BUDE ZAJIŠŤOVAT PŘÍSTUP K STĚNAJÍCÍM ODVZDUŠŇOVACÍM VENTILŮ USTŘEDNÍHO TOPENÍ

3.NP

+0,000 = stávojeť podlažia

GENERÁLNI PROJEKTANT	Ing. Pavel Magnusek	ZODPOVĚDNÝ PROJEKTANT	Ing. Pavel Magnusek	VPRACOVALA	Ing. Jana Houzarová
INVESTOR:	STATUTÁRNÍ MĚSTO BRNO, MĚSTSKÁ ČÁST BRNO – STŘED	DOMINKAŇSKÁ 2, 601 69 BRNO			
AKCE:	DVOŘÁKOVÁ 633/3 – oprava bytové jednotky č. 11				
OBSAH:	PŮDORYS – NÁVRH OPRAV				

ING. PAVEL MAGNUSEK	LÉTAJÍCÍ – INŽENÝŘÍ
ARCHITECTONICKÝ A PROJEKČNÍ ATELIER	KOLINCOVA 23, 602 00 B R N O
e – mail :	info@etelieci-inzenyri.cz
DATUM	07/2017
STUPĚŇ	DSP
FORMÁT	2 x A4
MĚŘÍTKO:	ČÍSLO VÝKRESU: D.1.1.3