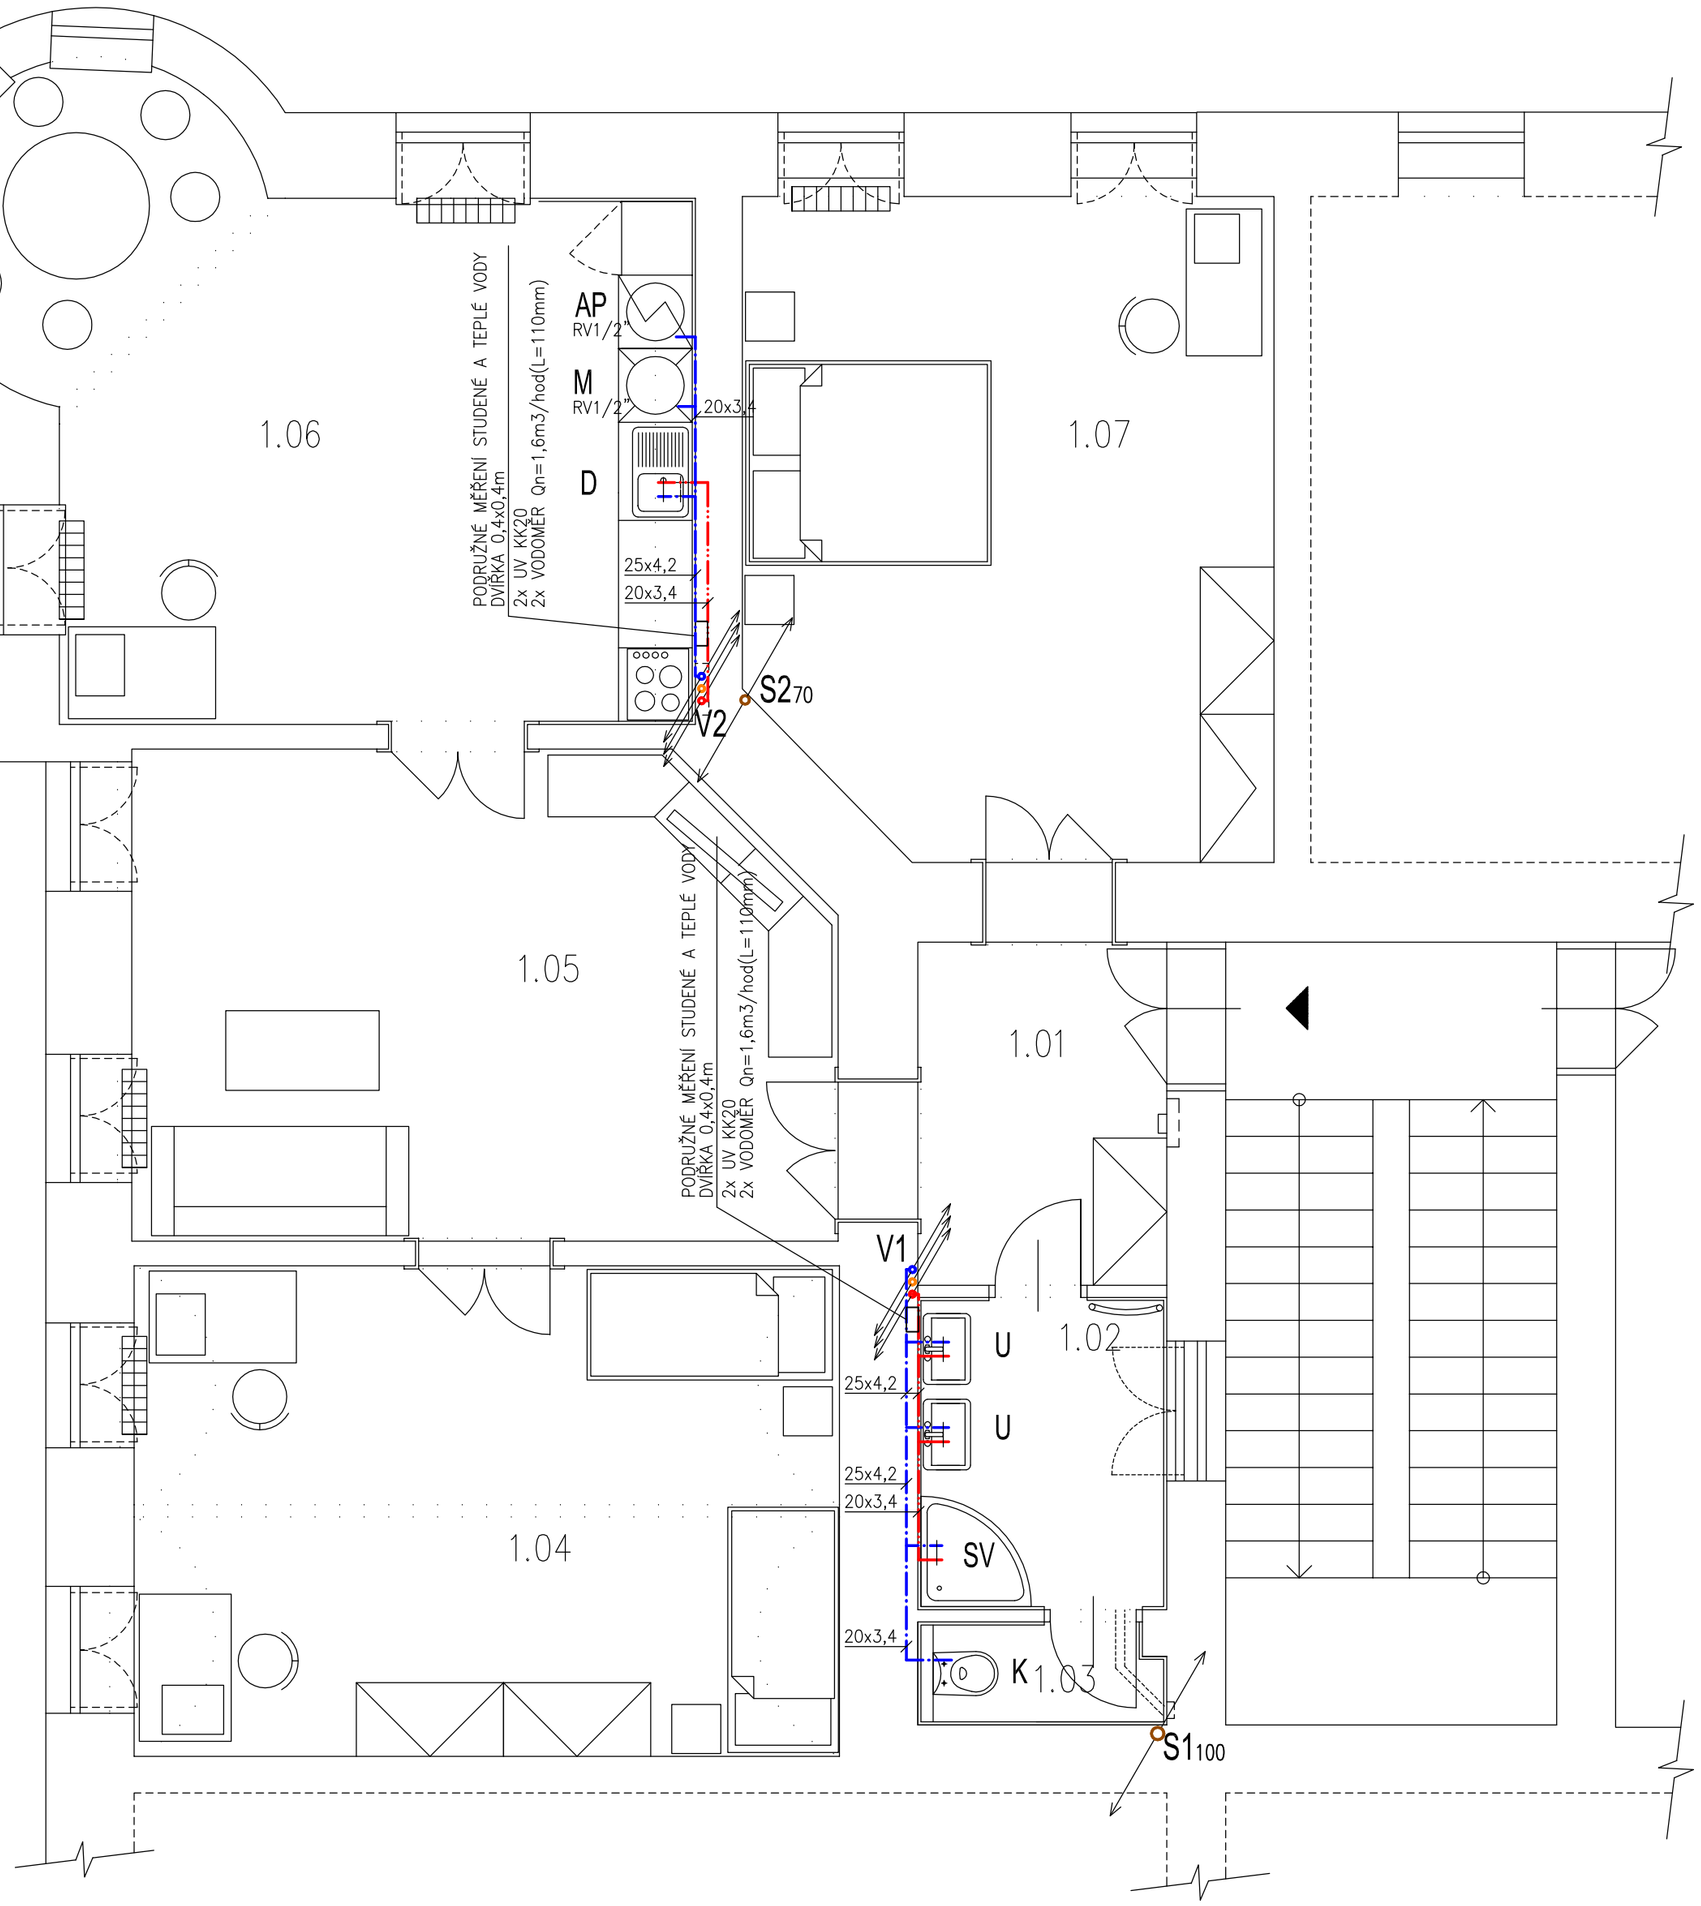

LEGENDA MÍSTNOSTÍ

OZN.	MÍSTNOST
1.01	CHODBA
1.02	KOUPELNA
1.03	WC
1.04	LOŽNICE
1.05	OBYVACÍ POKOJ
1.06	KUCHYNĚ+JÍDELNA
1.07	POKOJ

DETAIL MĚŘENÍ VODY

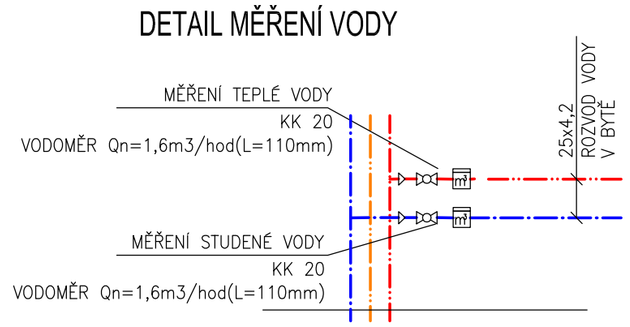

LEGENDA ZAŘIZOVACÍCH PŘEDMĚTŮ

K	WC ZÁVĚSNÉ – konstrukční prvek pro WC s nádržkou, WC mísa, sedátko
SV	SPRCHA – sprchová vanička čtvrtkruhová 90x90, zápach. uzávěra, baterie sprchová, sprchová souprava s tyčí a sprchou, zástěna
U	UMYVADLO – keramické 60cm s otvorem pro baterii baterie umyvadlová stojánková páková, zápachová uzávěra, 2x rohový ventil DN15
D	DŘEZ – granitový dřez s odkapem, baterie dřezová stojánková páková s delším ramínkem, zápachová uzávěra, 2x rohový ventil DN15
AP	PRAČKA – zápachová uzávěra podomítková DN50 1x rohový ventil DN15
M	MYČKA – zápachová uzávěra podomítková DN50 1x rohový ventil DN15

MYČKA A PRAČKA NENÍ SOUČÁSTÍ DODÁVKY

POZNÁMKA: stávající stoupací potrubí budou v řešených bytech vyměněny za nové; dimenze a poloha zůstanou zachovány

LEGENDA ČAR

STUDENÁ VODA

TEPLÁ VODA

S1 100 — ODPADNÍ POTRUBÍ
poloha zakreslena orientačně

V1 — STOUPACÍ POTRUBÍ
VODY
poloha zakreslena orientačně

GENERÁLNÍ PROJEKTANT	ZODPOVĚDNÝ PROJEKTANT	VYPRACOVAL
Ing. Pavel Magnusek	Ing. Pavel Magnusek	Ing. Pavel Skalka
		Ing. Lucie Ducháčová

INVESTOR: STATUTÁRNÍ MĚSTO BRNO, MĚSTSKÁ ČÁST BRNO – STŘED
DOMINIKÁNSKÁ 2, 601 69 BRNO

AKCE: DVOŘÁKOVA 633/3 – oprava bytové jednotky č. 11
DVOŘÁKOVA 633/3, BRNO–STŘED, par.č.65, k.ú. Město Brno

OBSAH: D.1.4.2 ZDRAVOTNĚ TECHNICKÉ INSTALACE
PŮDORYS – VODOVOD

ING. PAVEL MAGNUSEK
LÉTAJÍCÍ – INŽENÝŘI
ARCHITEKTONICKÝ A PROJEKČNÍ ATELIÉR
KOUNICOVA 23, 602 00 B R N O
e – mail : info@letajici-inzenyri.cz

DATUM	07/2017
STUPEŇ	DPS
FORMÁT	A2
MĚŘÍTKO:	ČÍSLO VÝKRESU
1: 50	01