


3PEN, 3+PE+N, 230V/400V, 50 Hz, TN-C, TN-C-S

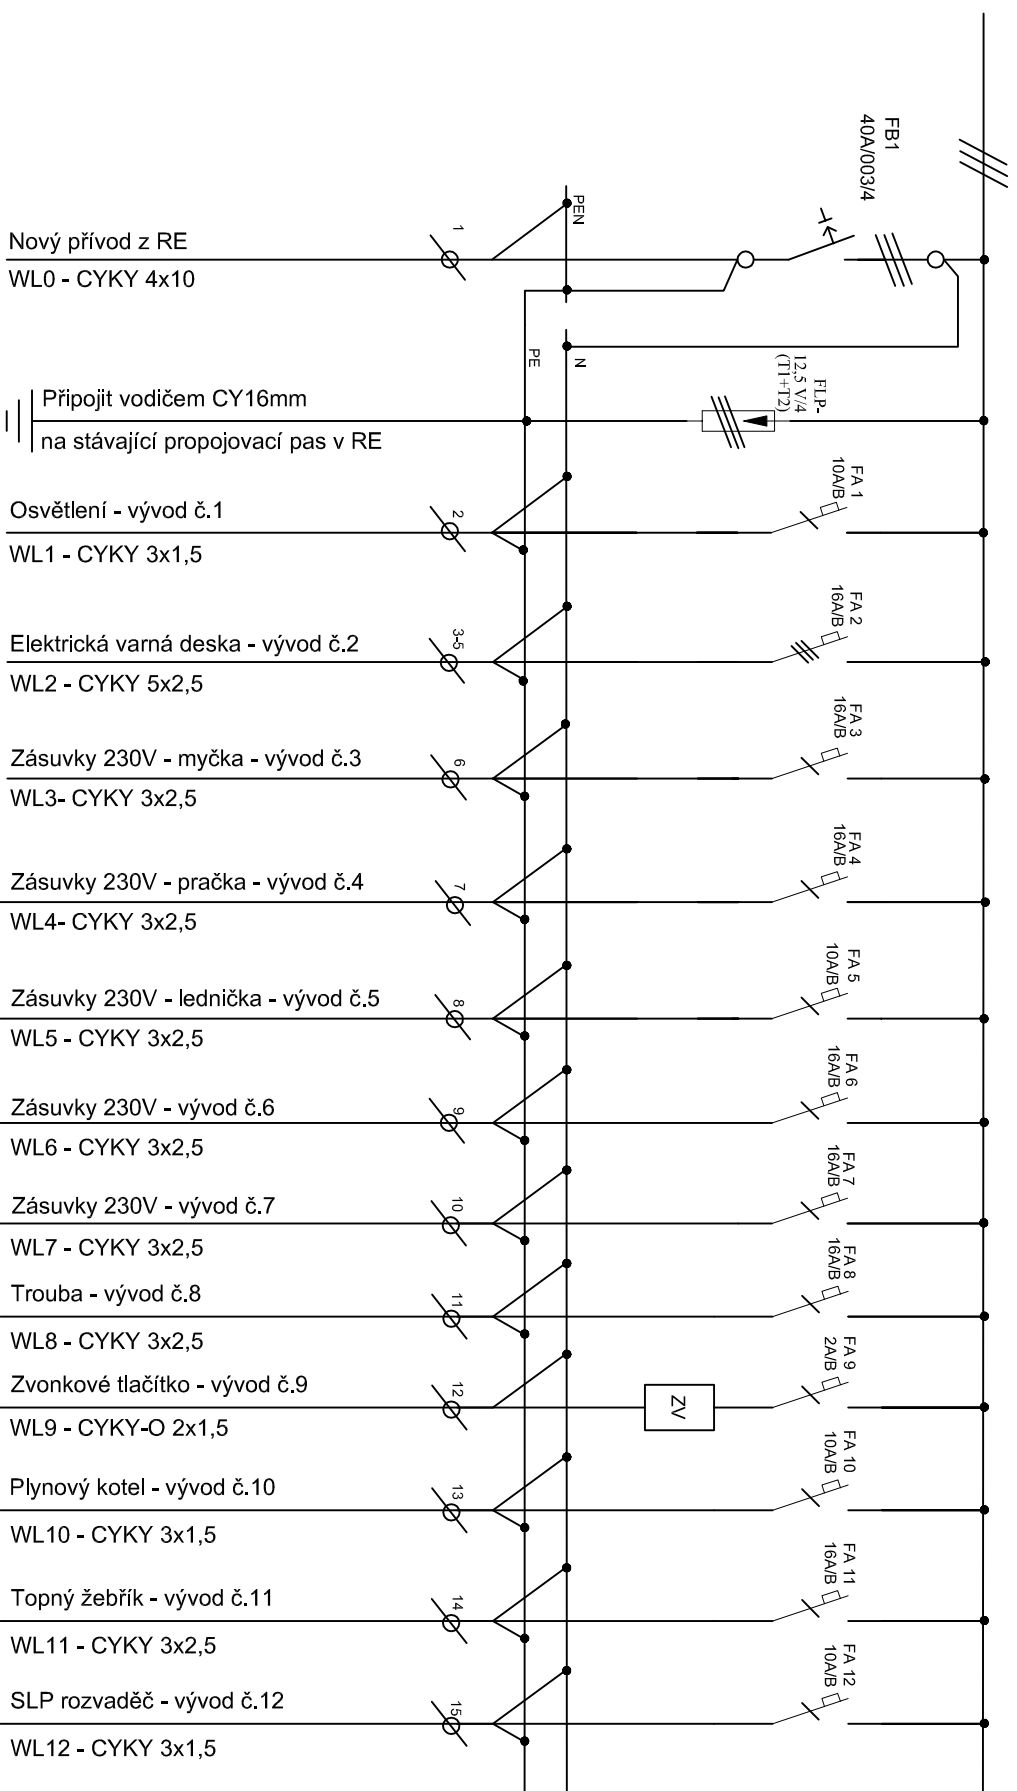

Rozvaděč min. 32M, plastový zapuštěný
Velikost hlavního jističe v RE 3x25A/B.
Proudová soustava: 3PEN, 3+PE+N 230V/400V, 50Hz, TN-S, TN-C-S
Ochrana před úrazem el. proudem dle ČSN 33 2000-4-41 ed.2
spotřebiče s vyšším příkonem musí být rovnoměrně rozloženy (prac.

GENERALNÍ PROJEKTANT	ZODPOVĚDNÝ PROJEKTANT	VYPRACOVAL
Ing. Pavel Magnusek	Ing. Pavel Magnusek	Ing. Tomáš Novotný
<i>PM</i>	<i>PM</i>	<i>Novotný</i>
INVESTOR: STATUTÁRNÍ MÍSTO BRNO, MĚSTSKÁ ČÁST BRNO	STŘED	
DOMINIKÁNSKÁ 2, 601 69 BRNO		
AKCE: SOLIČNÍ 239/1/1 – oprava bytové jednotky č.16		
SOLIČNÍ 239/1/1, BRNO – STŘED, par.č.599, k.ú. Město Brno		
OBSAH:		
ELEKTROINSTALACE – ROZVADĚČ – SCHÉMA ZAPOJENÍ		
1: 50		