
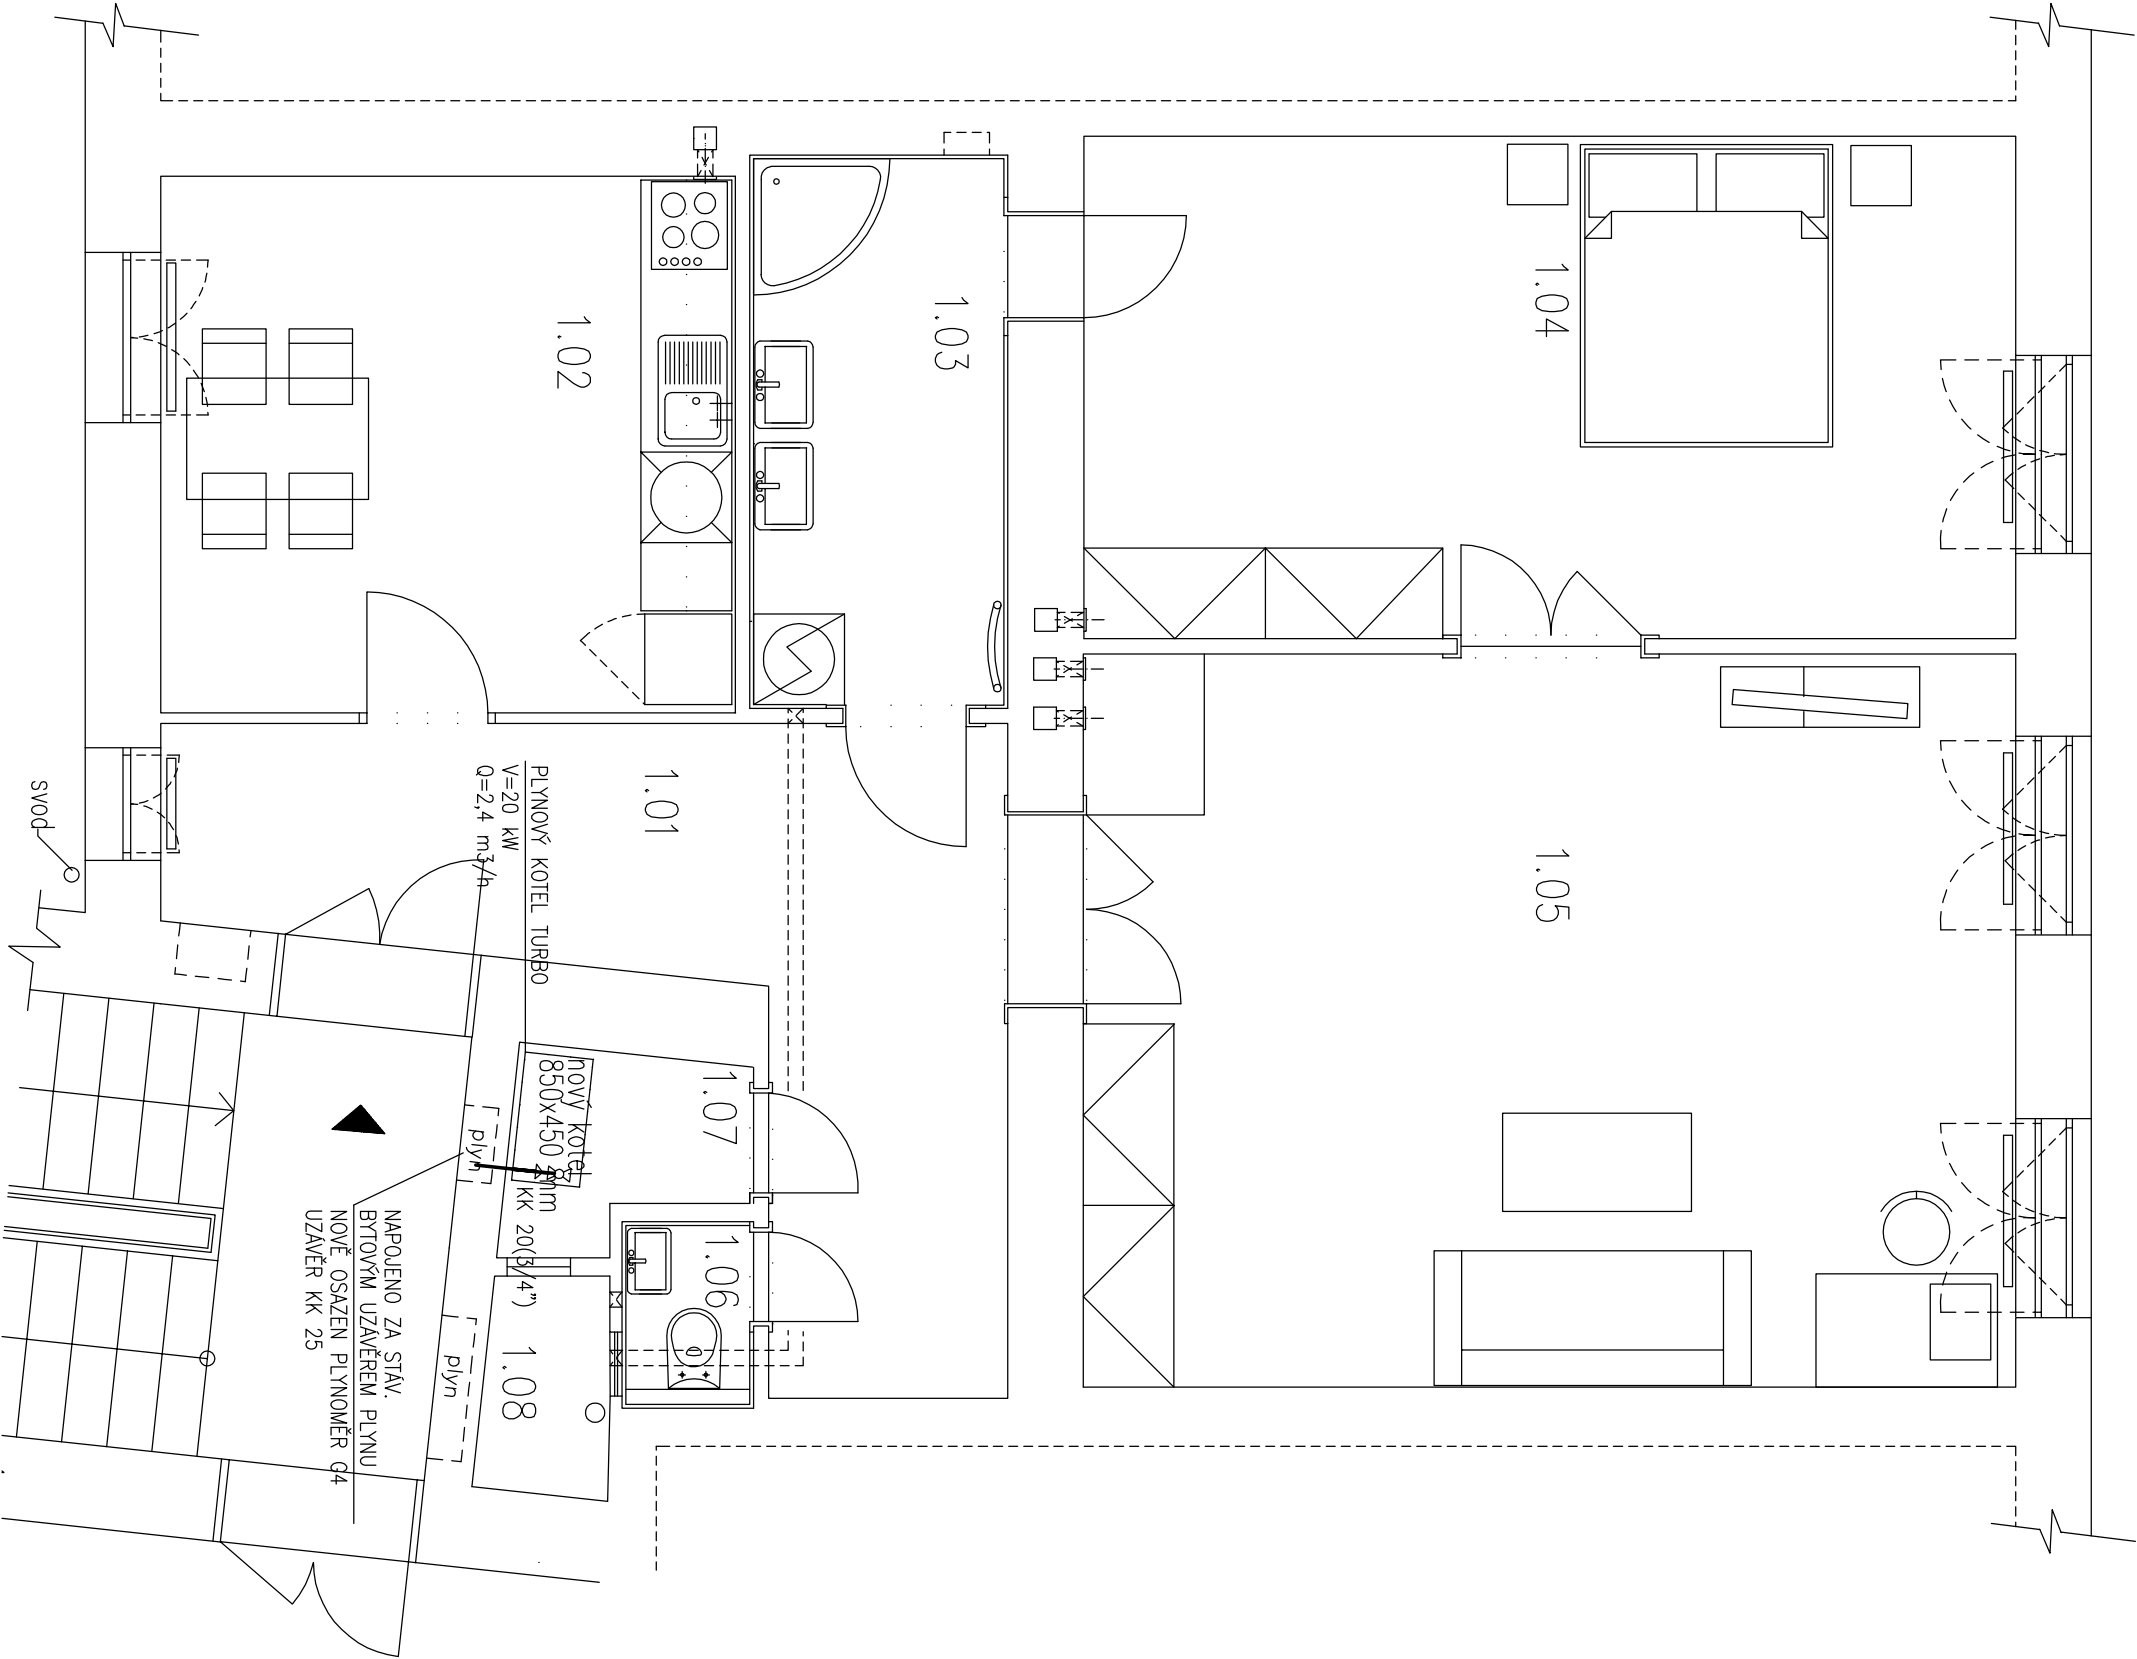


LEGENDA MÍSTNOSTÍ

| OZN. | MÍSTNOST |
|------|----------------|
| 1.01 | CHODBA |
| 1.02 | KUCHYNI |
| 1.03 | KOUPELNA |
| 1.04 | LOŽNICE |
| 1.05 | OBÝVACÍ POKOJ |
| 1.06 | WC |
| 1.07 | KOMORA |
| 1.08 | VITRAČÍ ŠACHTA |

DETAIL MĚŘENÍ

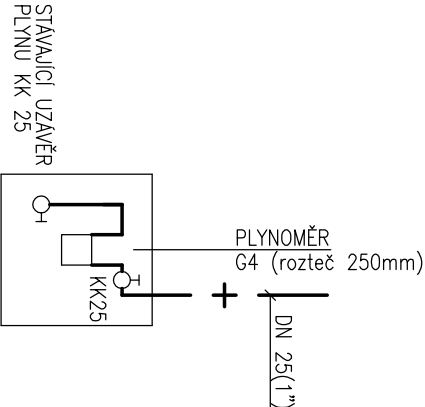

| GENERÁLNÍ PROJEKTANT | | ZODPOVĚDNÝ PROJEKTANT | | VYPRACOVAL | |
|--|--|-----------------------|--|-----------------------|--|
| Ing. Pavel Magnusek | | Ing. Pavel Magnusek | | Ing. Pavel Skalica | |
| <i>PM-1</i> | | <i>PM-1</i> | | Ing. Lucie Ducháčková | |
| INVESTOR: STATUTÁRNÍ MĚSTO BRNO, MĚSTSKÁ ČÁST BRNO – STŘED DOMINIKÁNSKÁ 2, 601 69 BRNO | | | | | |
| AKCE: SOLNÍČNÍ 239/11 – oprava bytové jednotky č. 16 SOLNÍČNÍ 239/11, BRNO–STŘED, par.č.599, k.ú. Město Brno | | | | | |
| OBSAH: D.1.4.4 PLYNOINSTALACE PŮDORYS | | | | | |
| ING. PAVEL MAGNUSEK | | | | | |
| LÉTAJÍCÍ – INŽENÝŘI ARCHITEKTONICKÝ A PROJEKČNÍ ATELIER KOUNICOVA 23, 602 00 B R N O e – mail : info@etajci-inzenyri.cz | | | | | |
| DATUM | | 07/2017 | | | |
| STUPĚŇ | | DPS | | | |
| FORMÁT | | A3 | | | |
| MĚŘÍTKO: | | ČÍSLO VÝKRESU: | | | |
| 1: 50 | | 01 | | | |