


OZN.	MÍSTNOST	PLOCHA (m ²)	DRUH PODLAHY	PODHLIED	S.V (m)	POZNÁMKA
1.01	CHODBA	14,40	PARKETOVÉ VLYSY	omítka	3,105	
1.02	LOŽNICE	24,00	PARKETOVÉ VLYSY	omítka	3,040	
1.03	OBÝVACÍ POKOJ	25,70	PARKETOVÉ VLYSY	omítka	3,090	
1.04	WC	1,00	KERAMICKÁ DLAŽBA	omítka	3,085	keramický obklad
1.05	KUCHYNĚ	5,50	DŘEVĚNÉ PRKNA	omítka	3,070	keramický obklad
1.06	KOUPELNA	2,30	KERAMICKÁ DLAŽBA	omítka	3,085	keramický obklad

ZASTAVĚNÁ PLOCHA JEDNOTKY = 95,00 m2

UŽITNÁ PLOCHA JEDNOTKY = 72,90 m2

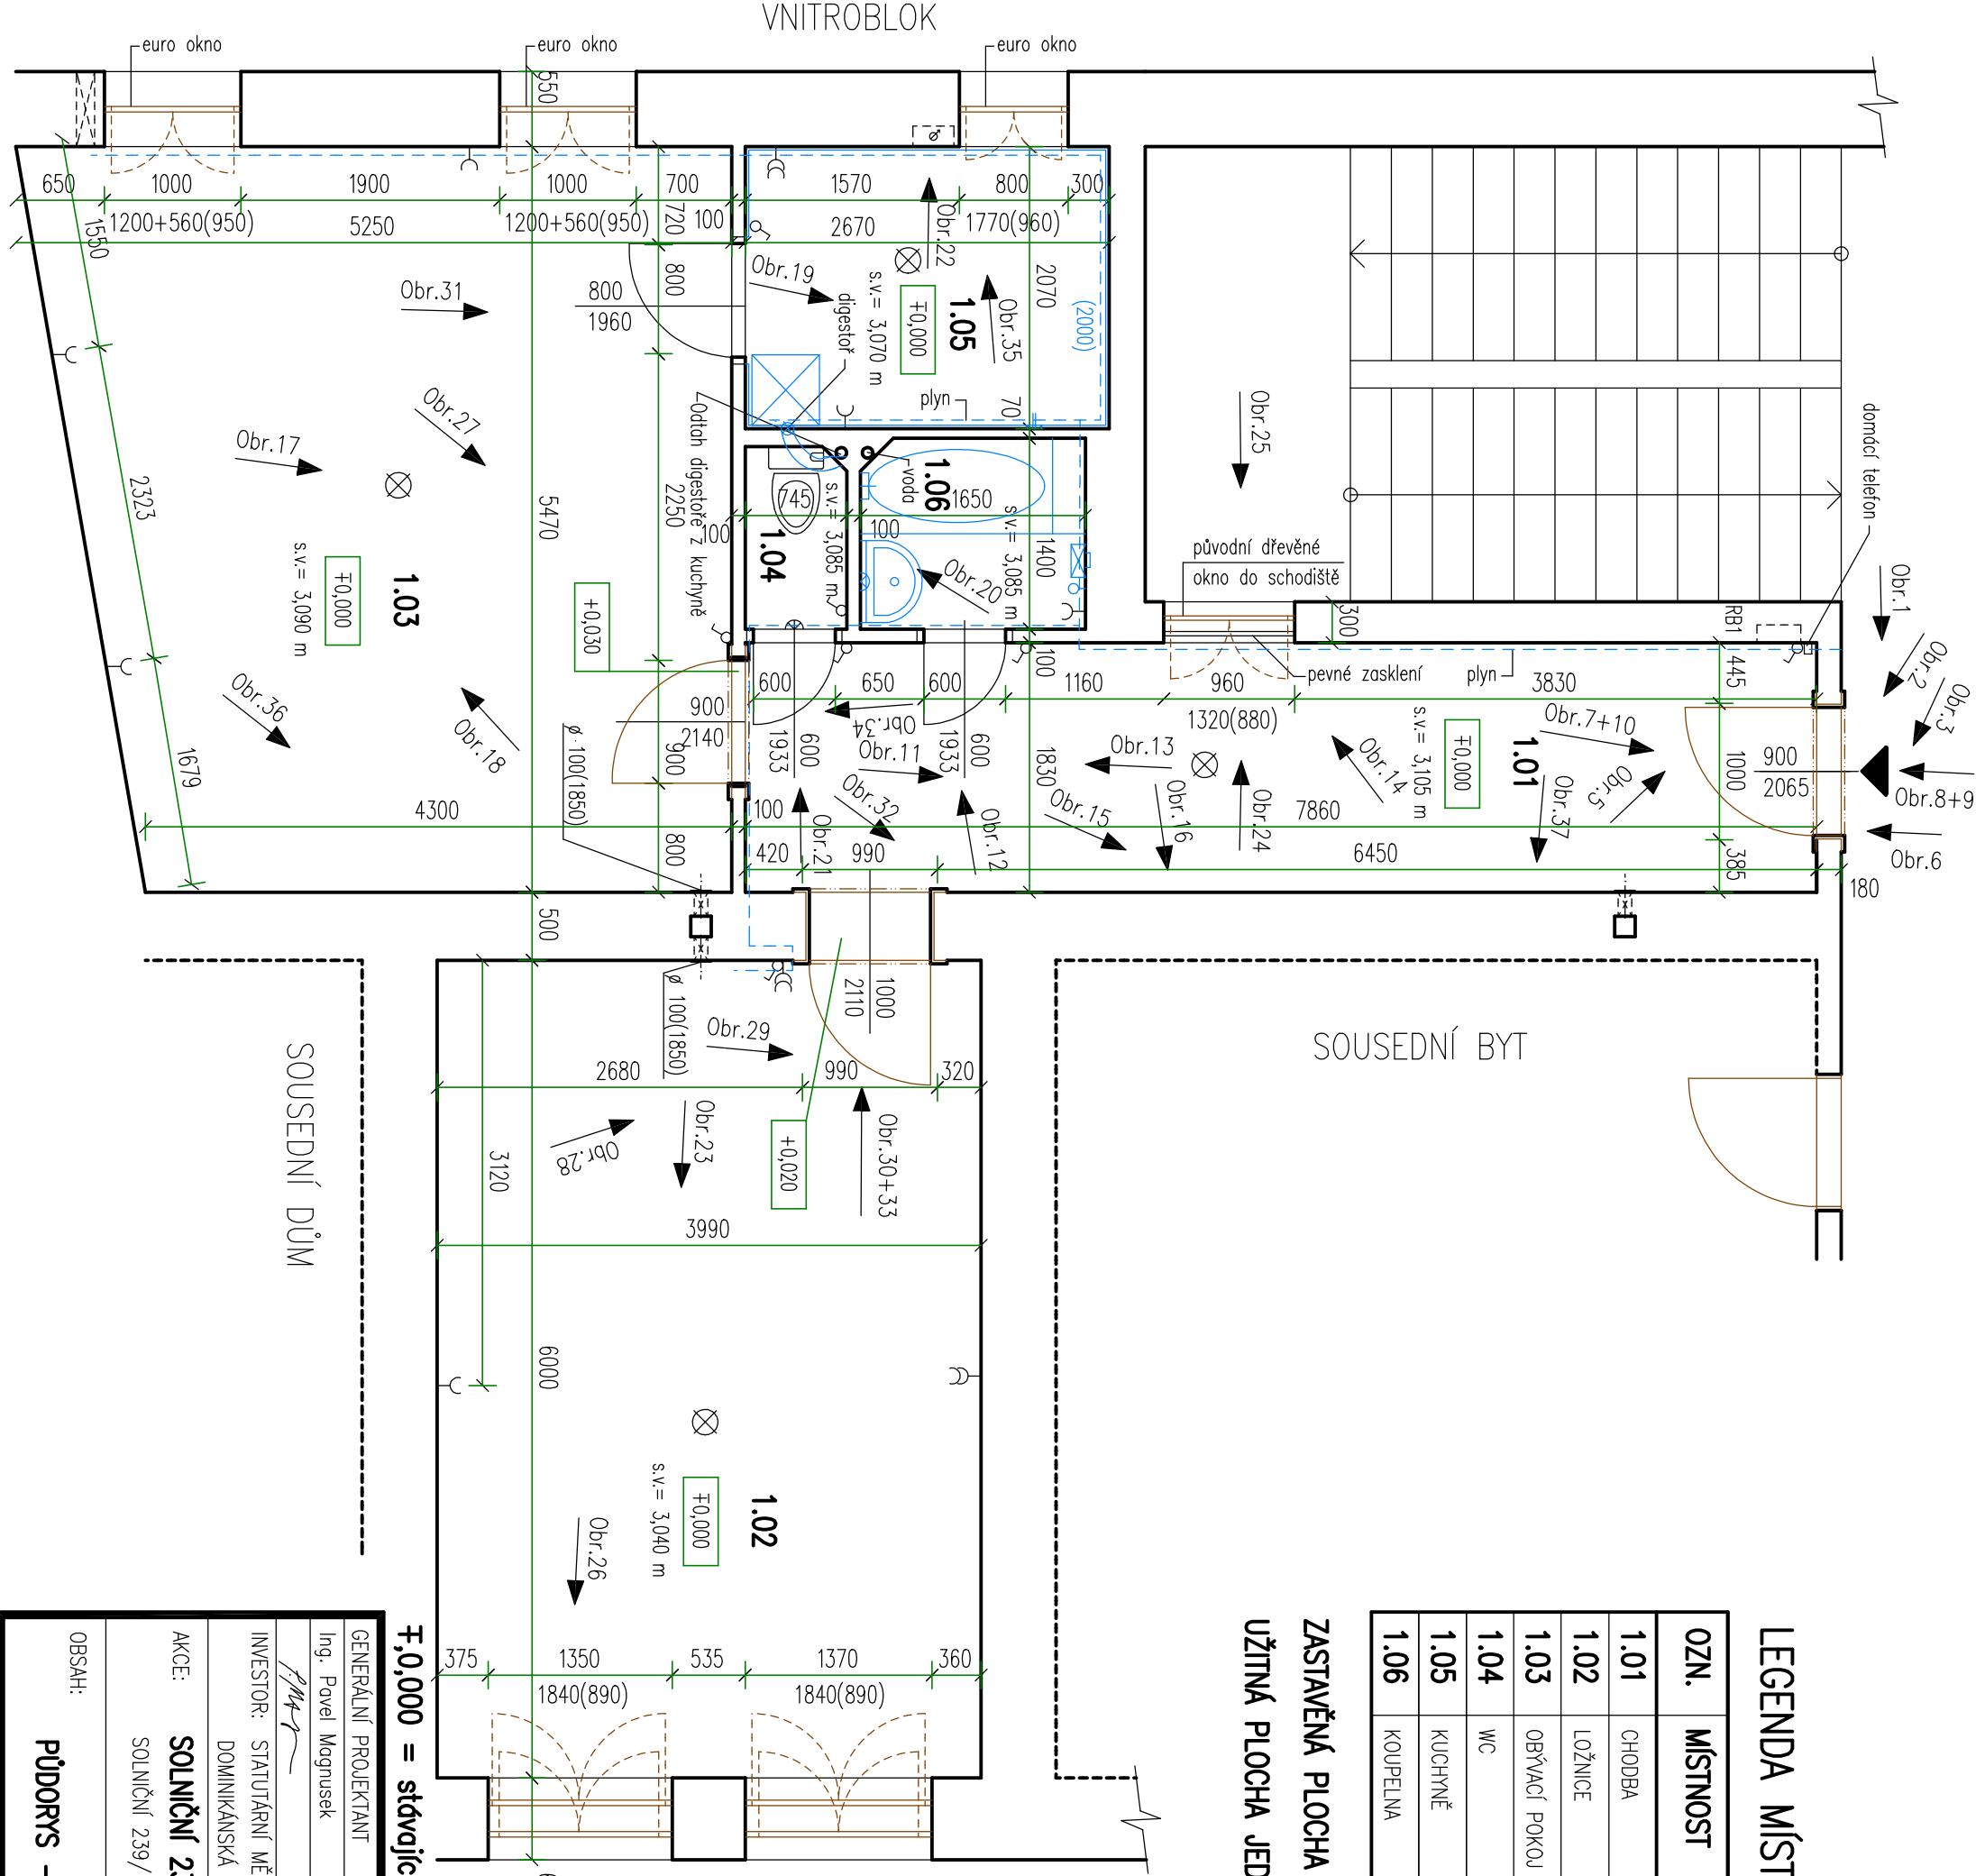

ING. PAVEL MAGNUSEK

LÉTAJÍCÍ – INŽENÝŘÍ

ARCHITEKTONICKÝ A PROJEKČNÍ ATÉLIER

KOUNICOVÁ 23, 602 00 B R N O

e – mail : info@letojici-inzenyri.cz

ING. PAVEL MAGNUSEK

LÉTAJÍCÍ – INŽENÝŘÍ

ARCHITEKTONICKÝ A PROJEKČNÍ ATÉLIER

KOUNICOVÁ 23, 602 00 B R N O

e – mail : info@letojici-inzenyri.cz

ULICE ČESKÁ

5.NP

nad bytem je nevýtápněná půda, strop ochlazený

LEGENDA HMOT

STÁVAJÍCÍ KONSTRUKCE

±0,000 = stávající podlaha

ING. PAVEL MAGNUSEK

LÉTAJÍCÍ – INŽENÝŘÍ

ARCHITEKTONICKÝ A PROJEKČNÍ ATÉLIER

KOUNICOVÁ 23, 602 00 B R N O

e – mail : info@letojici-inzenyri.cz

ING. PAVEL MAGNUSEK

LÉTAJÍCÍ – INŽENÝŘÍ

ARCHITEKTONICKÝ A PROJEKČNÍ ATÉLIER

KOUNICOVÁ 23, 602 00 B R N O

e – mail : info@letojici-inzenyri.cz

