


0 100 200 300 400 500 m

Leitnerova 24 byt č.14 (pozemek parc.č. 1189 k.ú. Staré Brno)

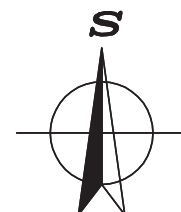

HLAVNÍ PROJEKTANT:



Energy Benefit Centre a.s.  
Křenova 438/3, 162 00 Praha 6  
tel.: +420 270 003 300  
e-mail: kontakt@energy-benefit.cz  
internet: www.energy-benefit.cz

ZPRACOVATEL ČÁSTI:

Vypracoval:  
Jan Váňa

Zodpovědný projektant:  
Ing. Vítězslav Gregar

PROJEKT:

**Projektová dokumentace na opravu bytů – etapa  
1/2017  
LEITNEROVA 24 BYT Č.14**

STAVEBNÍK:

Statutární město Brno, městská část Brno – střed  
Dominikánská 2, 601 69 Brno

ČÁST, PROFESE:


ARCHITEKTONICKO-STAVEBNÍ ŘEŠENÍ

VÝKRES:

SITUACE ŠIRŠÍCH VZTAHŮ

razítko a podpis

Zakázkové číslo:	Paré:	
170090		
Datum:		
22.06.2017		
Část:	Stupeň:	Změna:
C	DSP	00
Č.výkr.:	Formát:	Měřítko:
01	1 x A4	1:10000

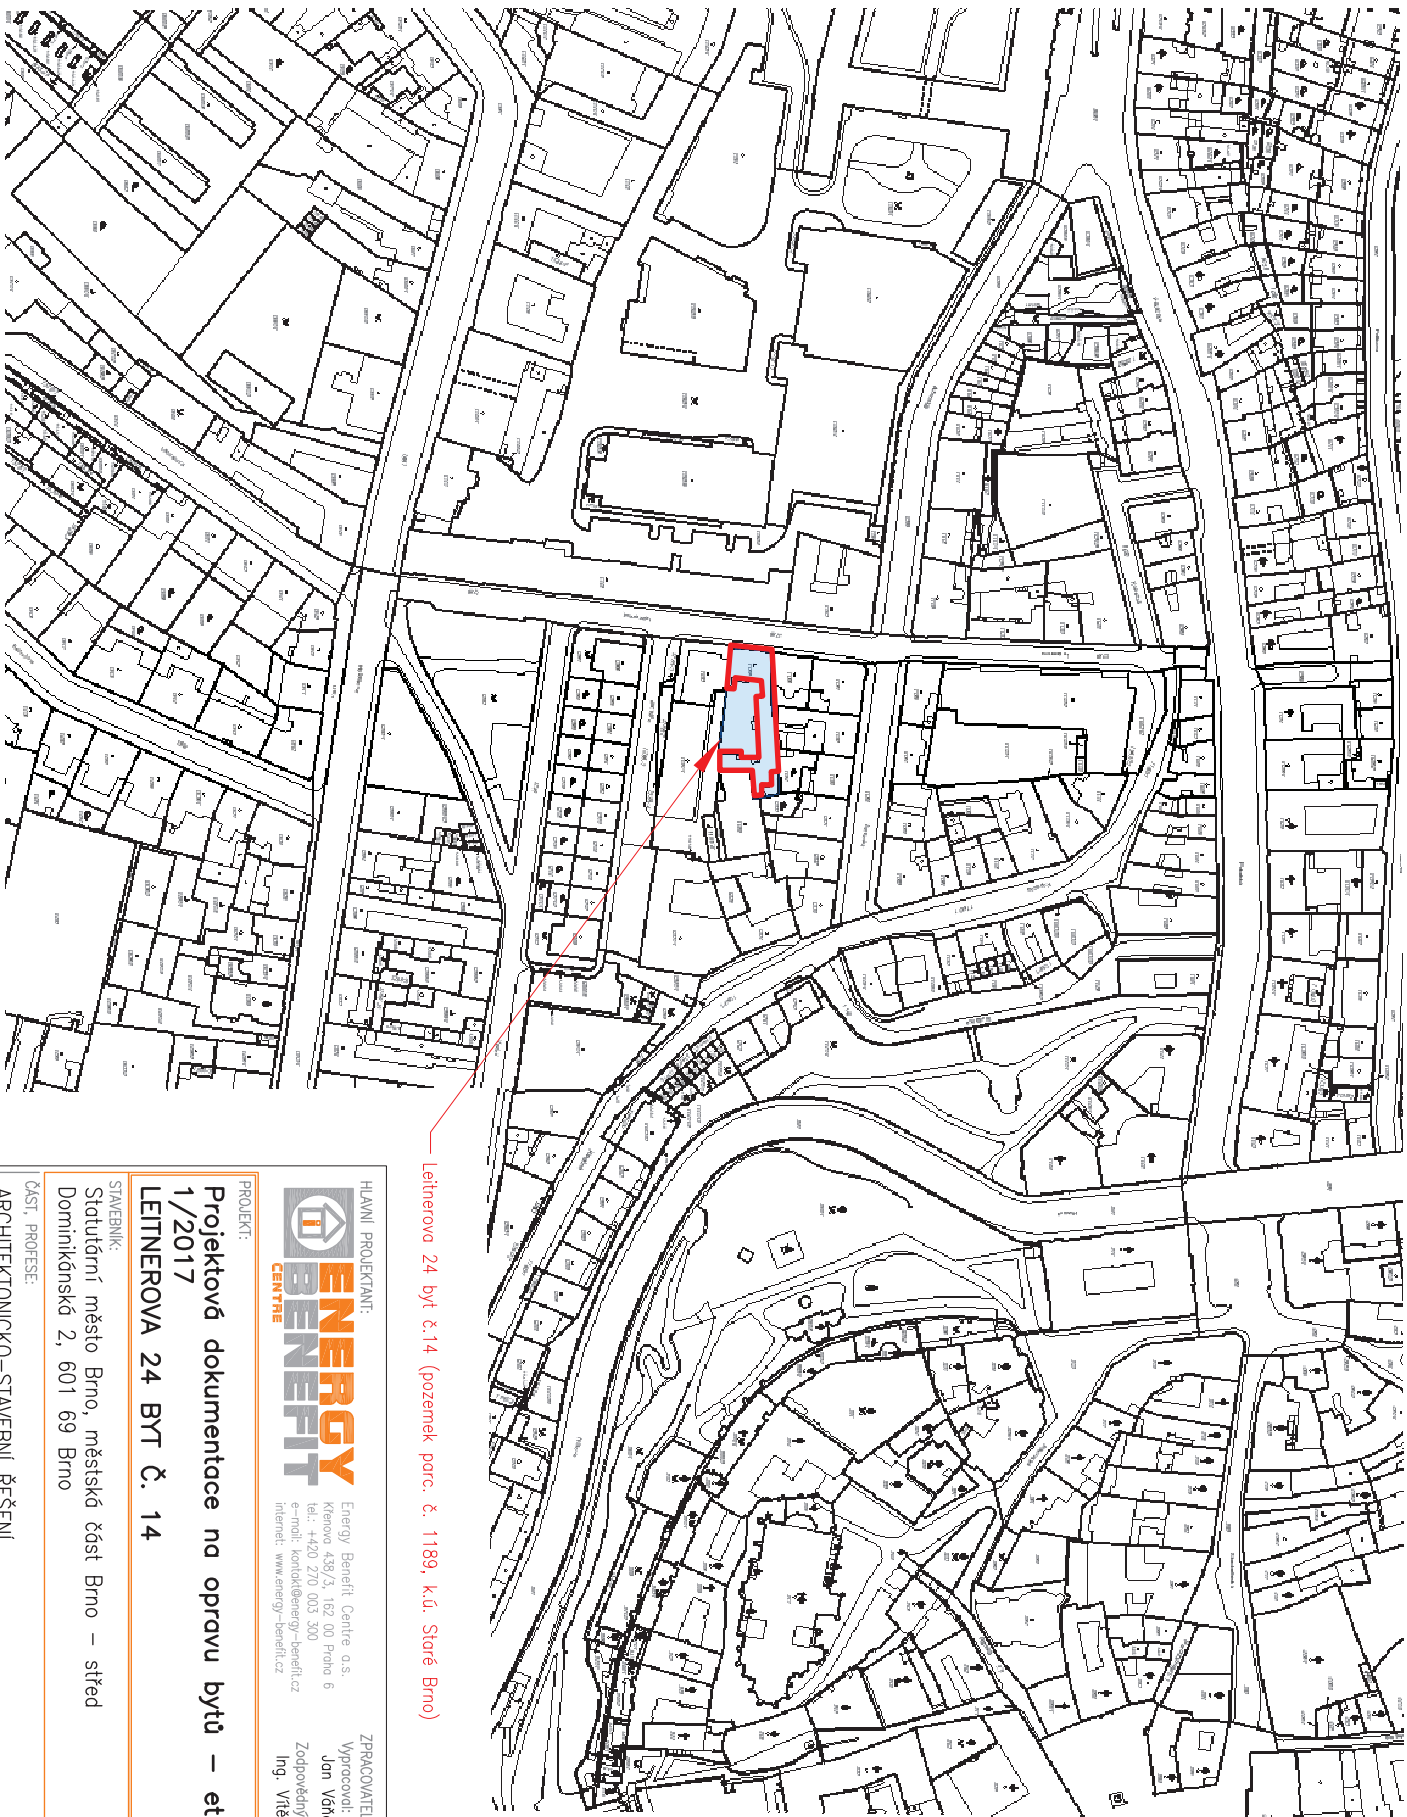

Leťňanova 24 byt č.14 (pozemek parc. č. 1189, k.ú. Staré Brno)



HLAVNÍ PROJEKTANT:



Energy Benefit Centre a.s.  
Křenova 438/3, 162 00 Praha 6  
tel.: +420 270 003 300  
e-mail: kontakt@energy-benefit.cz  
internet: www.energy-benefit.cz

ZPRACOVATEL ČÁSTI:

Vypracoval:  
Jan Voňha  
Zodpovědný projektant:  
Ing. Vítězslav Gregor

PROJEKT:

**Projektová dokumentace na opravu bytů — etapa  
1/2017  
LETŇANOVA 24 BYT Č. 14**

STAVEBNÍK:

Statutární město Brno, městská část Brno — střed  
Dominikánská 2, 601 69 Brno

ČÁST, PROFESE:

ARCHITEKTONICKO-STAVEBNÍ ŘEŠENÍ

VÝKRES:

Situace na podkladu katastrální mapy

rozřídka a podpis

Zakázkové číslo:	170090	Paré:
Datum:	22.06.2017	
Část:	C	Stupeň:
		DSP
Č. výkř:	02	Formát:
		2 x A4
		Měřítko:
		1:2000