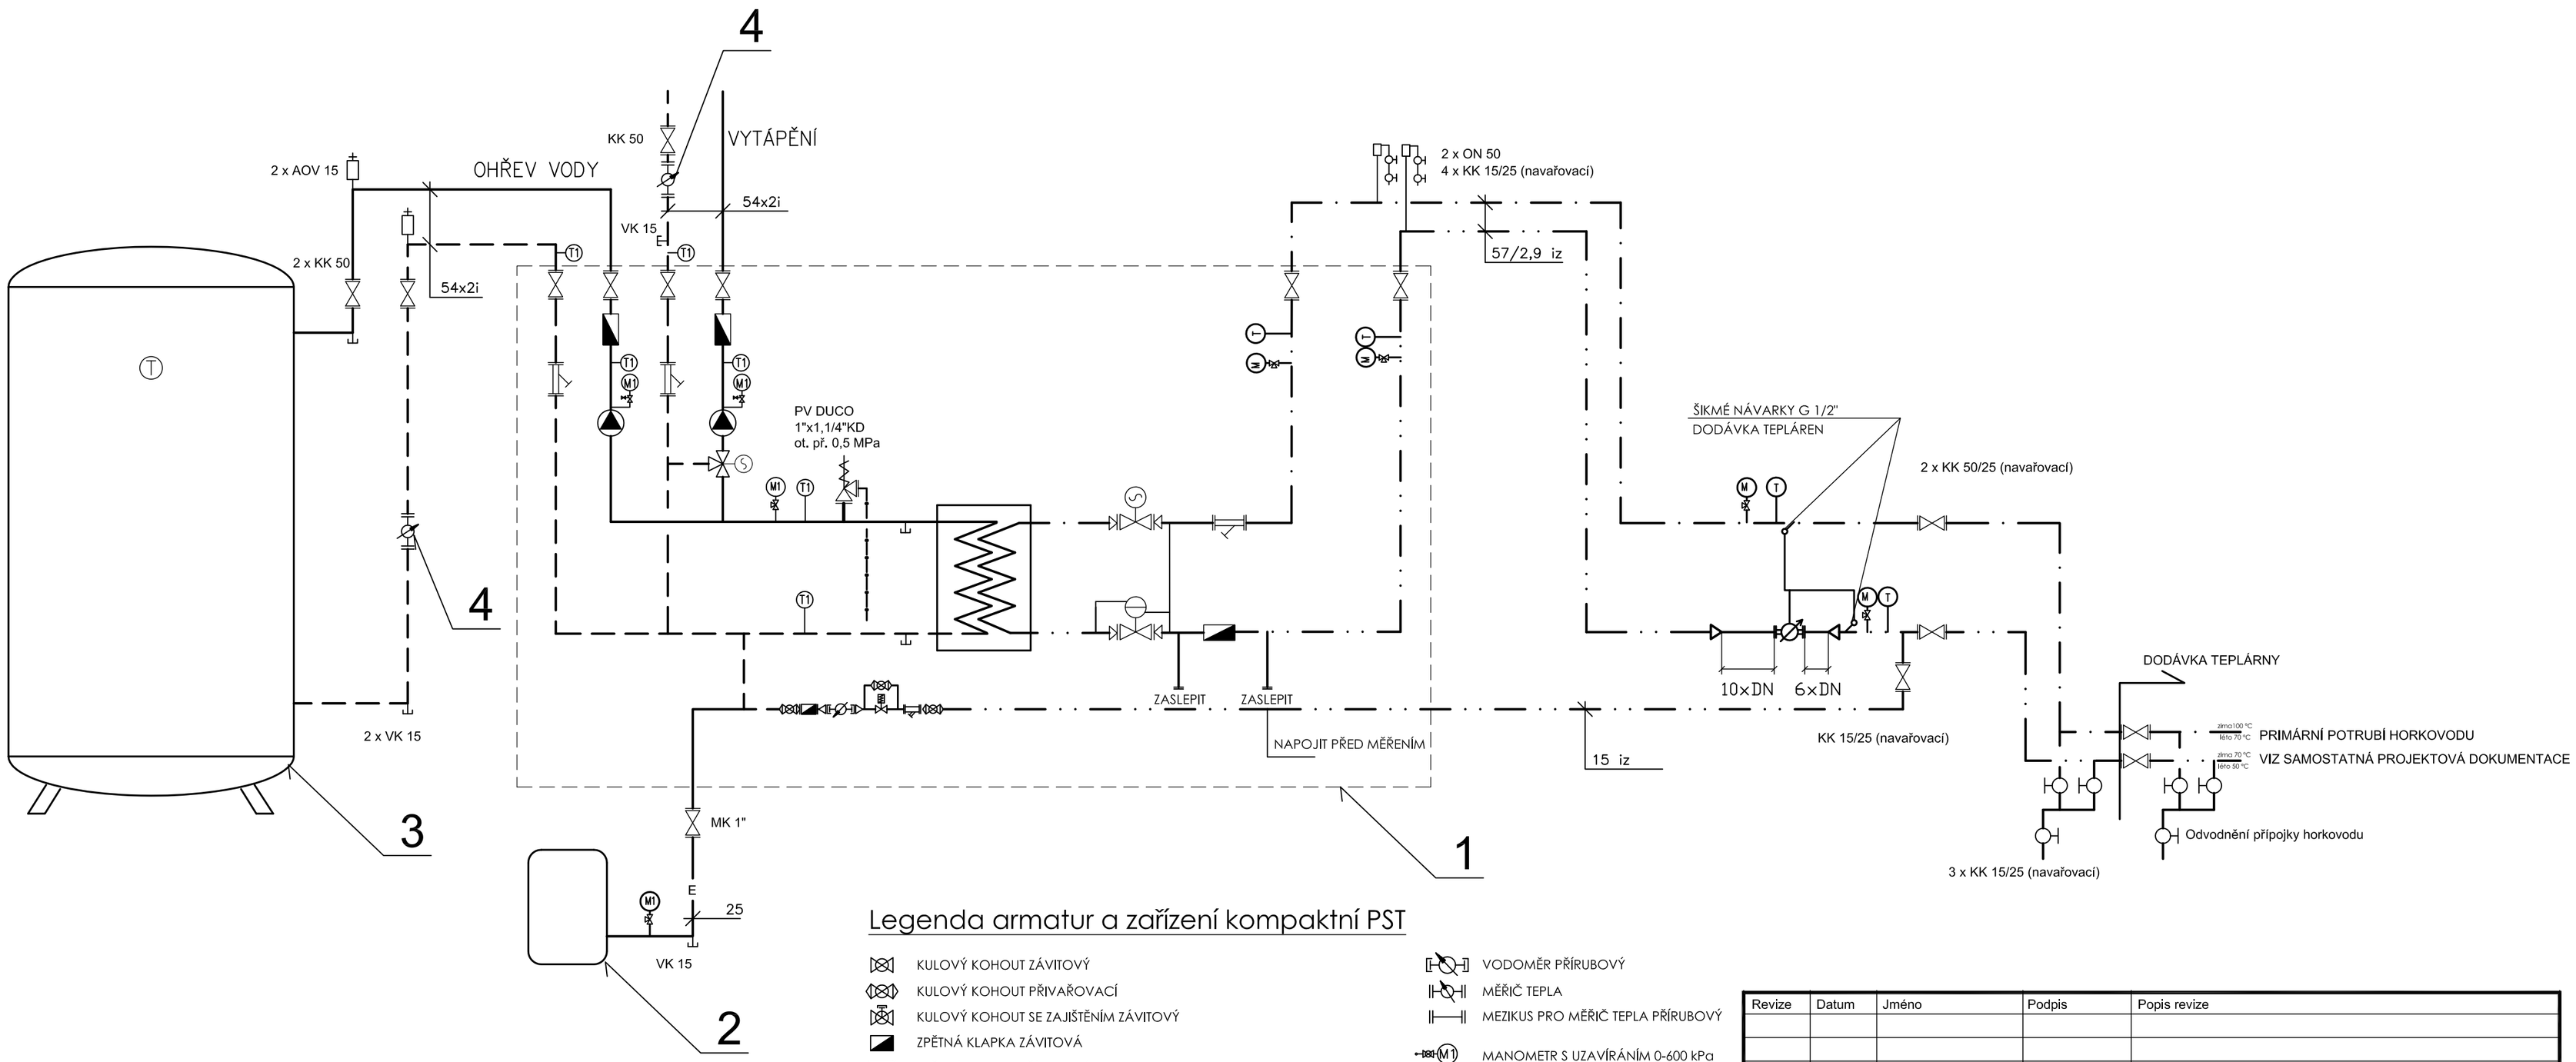

Legenda armatur a zařízení kompaktní PST

- KULOVÝ KOHOUT ZÁVITOVÝ
- KULOVÝ KOHOUT PŘIVAŘOVACÍ
- KULOVÝ KOHOUT SE ZAJIŠTĚNÍM ZÁVITOVÝ
- ZPĚTNÁ KLAPKA ZÁVITOVÁ
- ZPĚTNÁ KLAPKA PŘÍRUBOVÁ
- FILTR ZÁVITOVÝ
- FILTR PŘÍRUBOVÝ
- REGULAČNÍ VENTIL SE SERVOPOHONEM PŘÍRUBOVÝ
- REGULÁTOR TLAKOVÉ DIFERENCE
- TROJCESTNÝ REGULAČNÍ VENTIL SE SERVOPOHONEM ZÁVITOVÝ
- RUČNÍ REGULAČNÍ VENTIL
- REGULÁTOR DIFERENČNÍHO TLAKU ZÁVITOVÝ
- SOLENOIDOVÝ VENTIL ZÁVITOVÝ
- OBĚHOVÉ ČERPADLO ZÁVITOVÉ
- POJISTNÝ VENTIL
- VODOMĚR PŘÍRUBOVÝ
- MĚŘIČ TEPLA
- MEZIKUS PRO MĚŘIČ TEPLA PŘÍRUBOVÝ
- M1 MANOMETR S UZAVÍRÁNÍM 0-600 kPa
- T1 TEPLOMĚR 0-120°C
- E VYPOUŠTĚNÍ
- T TEPLOMĚR 0-250°C
- TC TEPLOTNÍ ČIDLO
- M MANOMETR S UZAVÍRÁNÍM 0-1,6MPa
- MC MANOMETRICKÉ ČIDLO
- AUTOMATICKÝ ODVZDUŠŇOVAČ

LEGENDA:

1. HORKOVODNÍ KOMPAKTNÍ PŘEDÁVACÍ STANICE TEPLA, VÝKON 170 kW
2. TLAKOVÁ EXPANZNÍ NÁDOBA S MEMBRÁNOU 140/6
3. ZÁSOBNÍKOVÝ OHŘÍVAČ VODY HRs 600 l
4. MĚŘIČ SPOTŘEBY TEPLA Q=3,48 M3/H

- HORKOVOD – PŘÍVOD
- HORKOVOD – VRAT
- TOPNÁ VODA – PŘÍVOD
- TOPNÁ VODA – VRAT
- E EXPANZNÍ POTRUBÍ

Revize	Datum	Jméno	Podpis	Popis revize

Generální projektant:

PAK — PROJEKČNÍ ARCHITEKTONICKÁ KANCELÁŘ SPOL. S R.O. — ING. ARCH. V. STEINHAUSEROVÁ GORKEHO 11 602 00 BRNO — PAK@SKY.CZ WWW.ARCH.CZ T +420 541 642 238 F +420 541 217 551

Hl. inženýr projektu	Ing.Hana Svobodová	Projektant profese
Architekt	Ing.arch.K.Steinhauserová	DOSZpro s.r.o. Šumavská 15 602 00 Brno
Vypracoval	Ing. Eduaard Sznapka	
Objednatel	Statutární město Brno, městská část Brno - střed	

Stavba	Bratislavská 210/26, 28 - rekonstrukce domu	Stupeň	DPS
		Datum	08/2017
		Formát	2 x A4
Objekt	SO 01 - Bytový dům	Zak. č.	3295
Část	PS 01 - Výměníková stanice	Měřítko	-
Název výkresu	Montážní schéma	Č. výkresu 102	Revize 00